




PUG STRUTTURALE - Invarianti strutturali conformi al PPTR - Stralcio di tav. P.1.1 - PREVISIONI PER LE INVARIANTI STRUTTURALI
 rif. sito istituzionale del Comune di Statte - <https://www.comunedistatte.gov.it/adequamento-pug-al-ppt-art-100-nta-del-ppt>

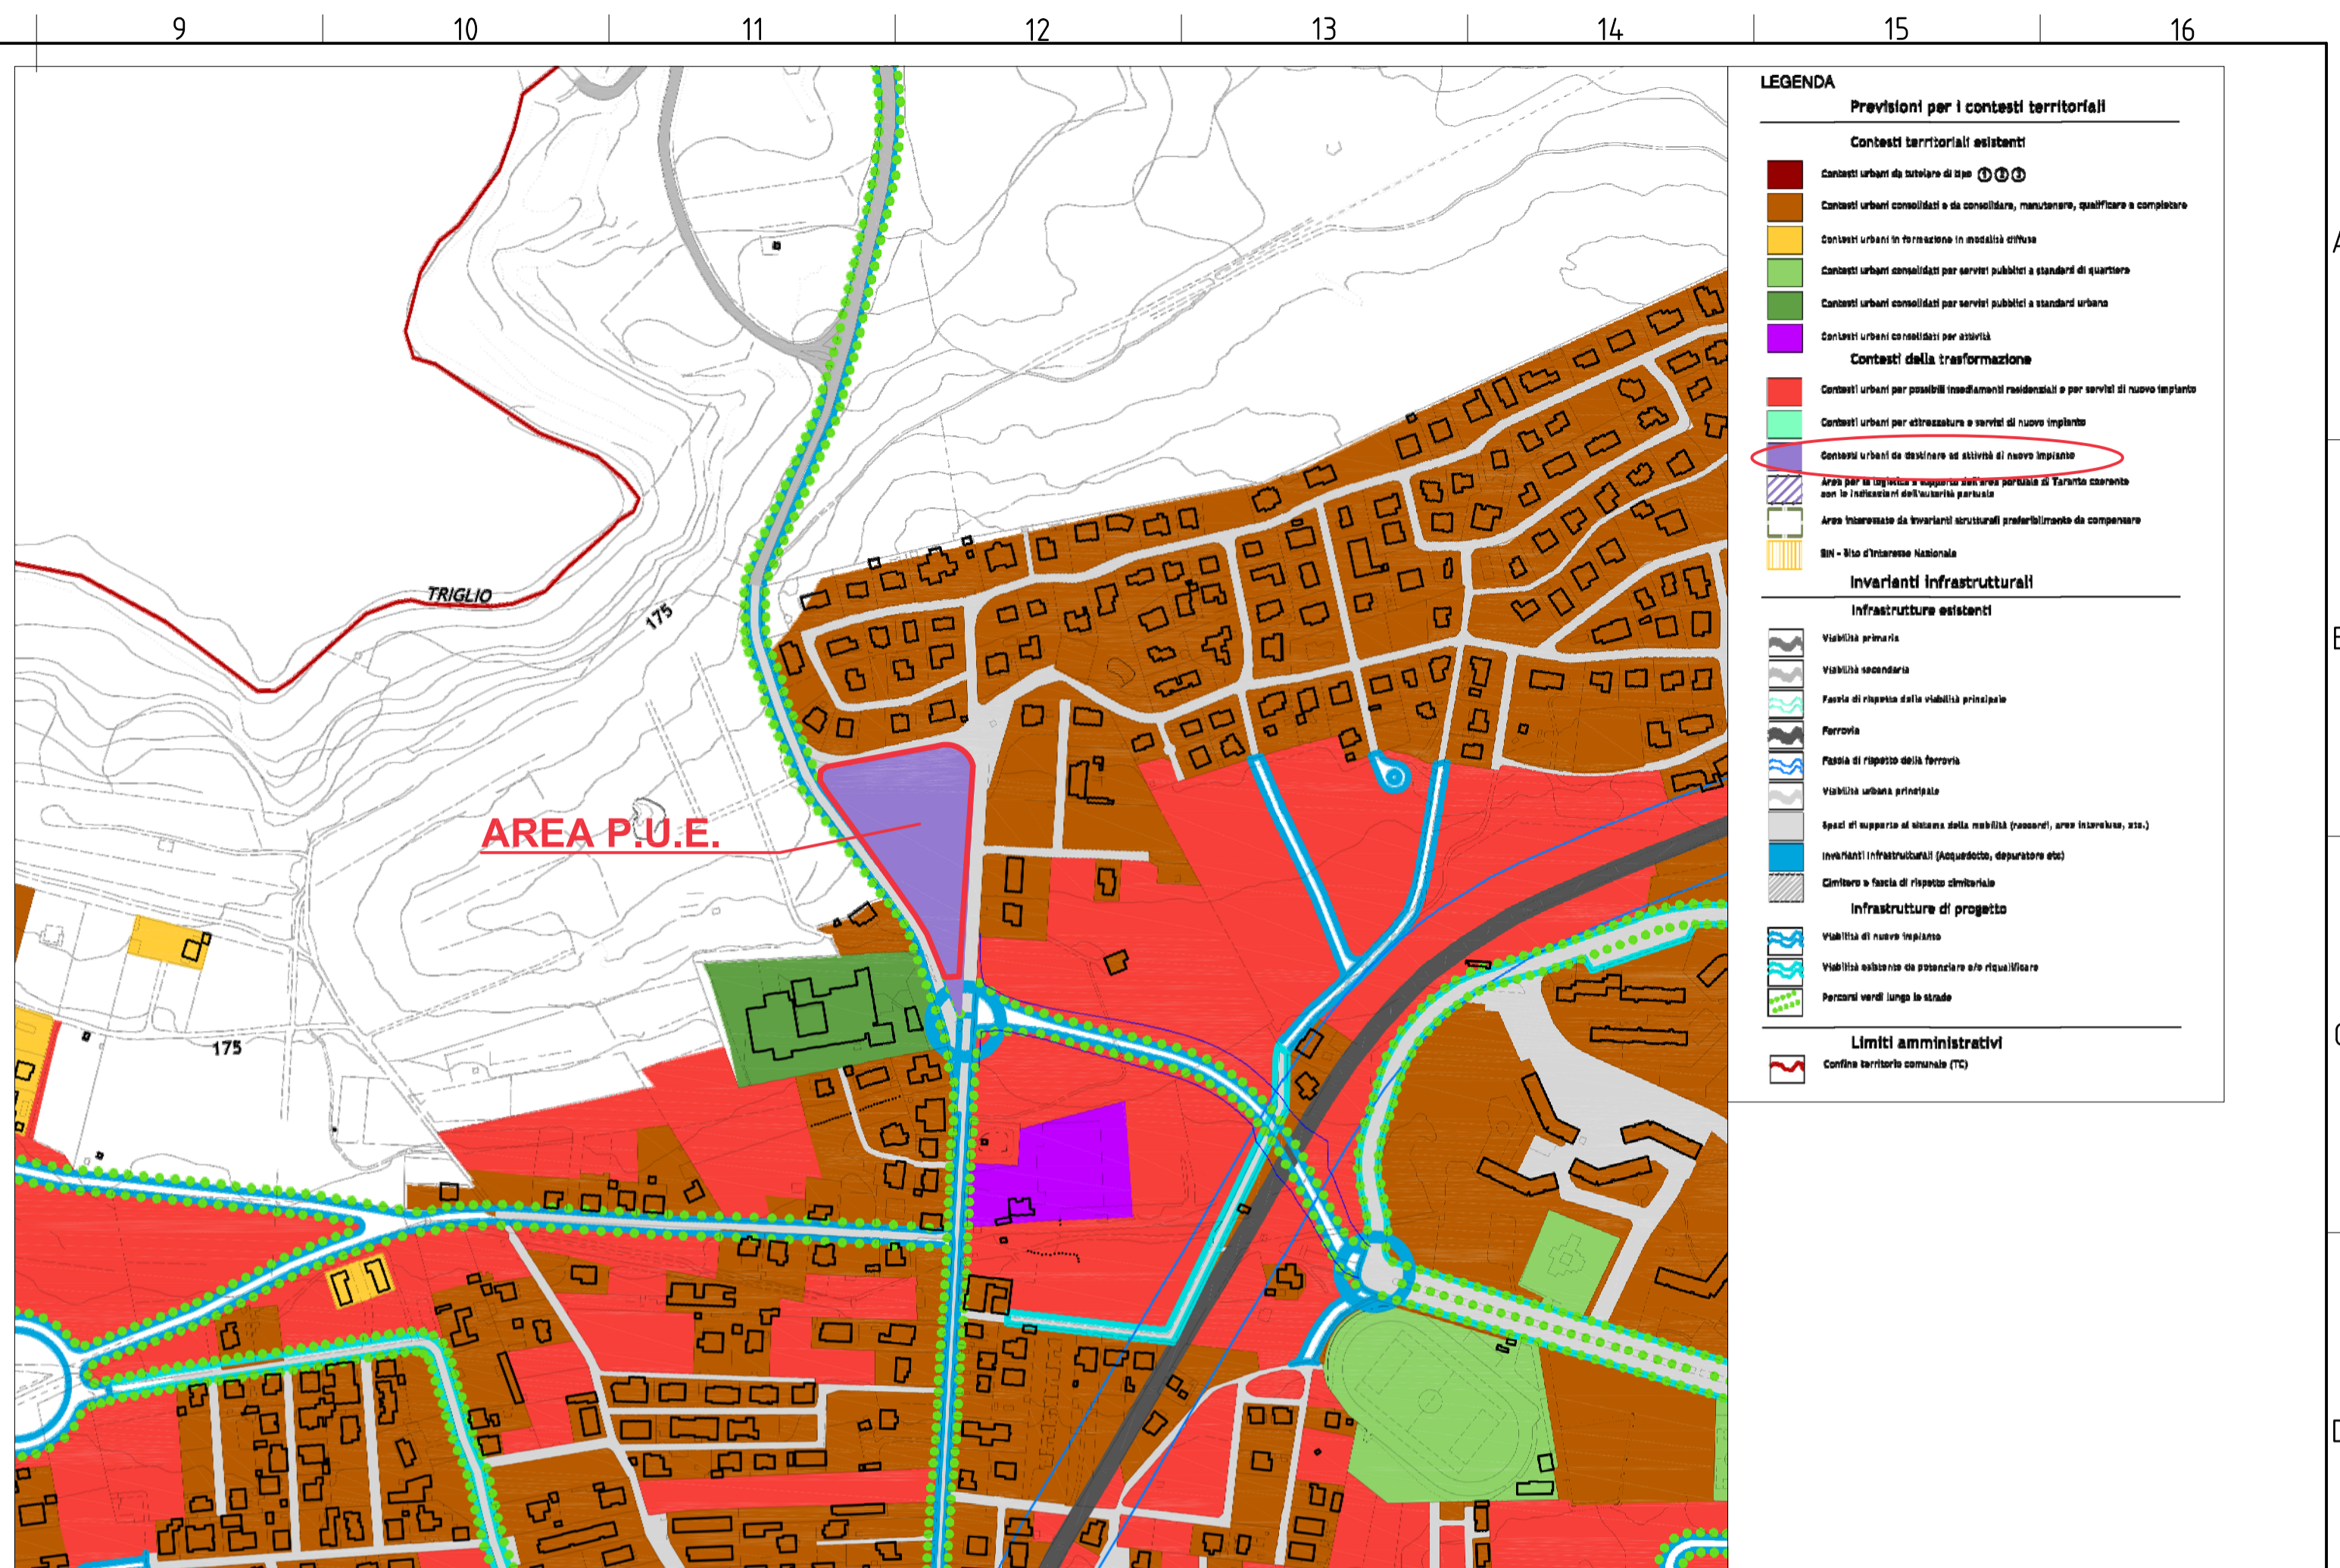

Elaborati di progetto (PUG/S) - Carta delle previsioni strutturali: Previsioni per i contesti territoriali urbani - Stralcio di tav. P.3.1 - PREVISIONI PER I CONTESTI TERRITORIALI
 rif. sito istituzionale del Comune di Statte - <https://www.comunedistatte.gov.it/adequamento-pug-al-ppt-art-100-nta-del-ppt>

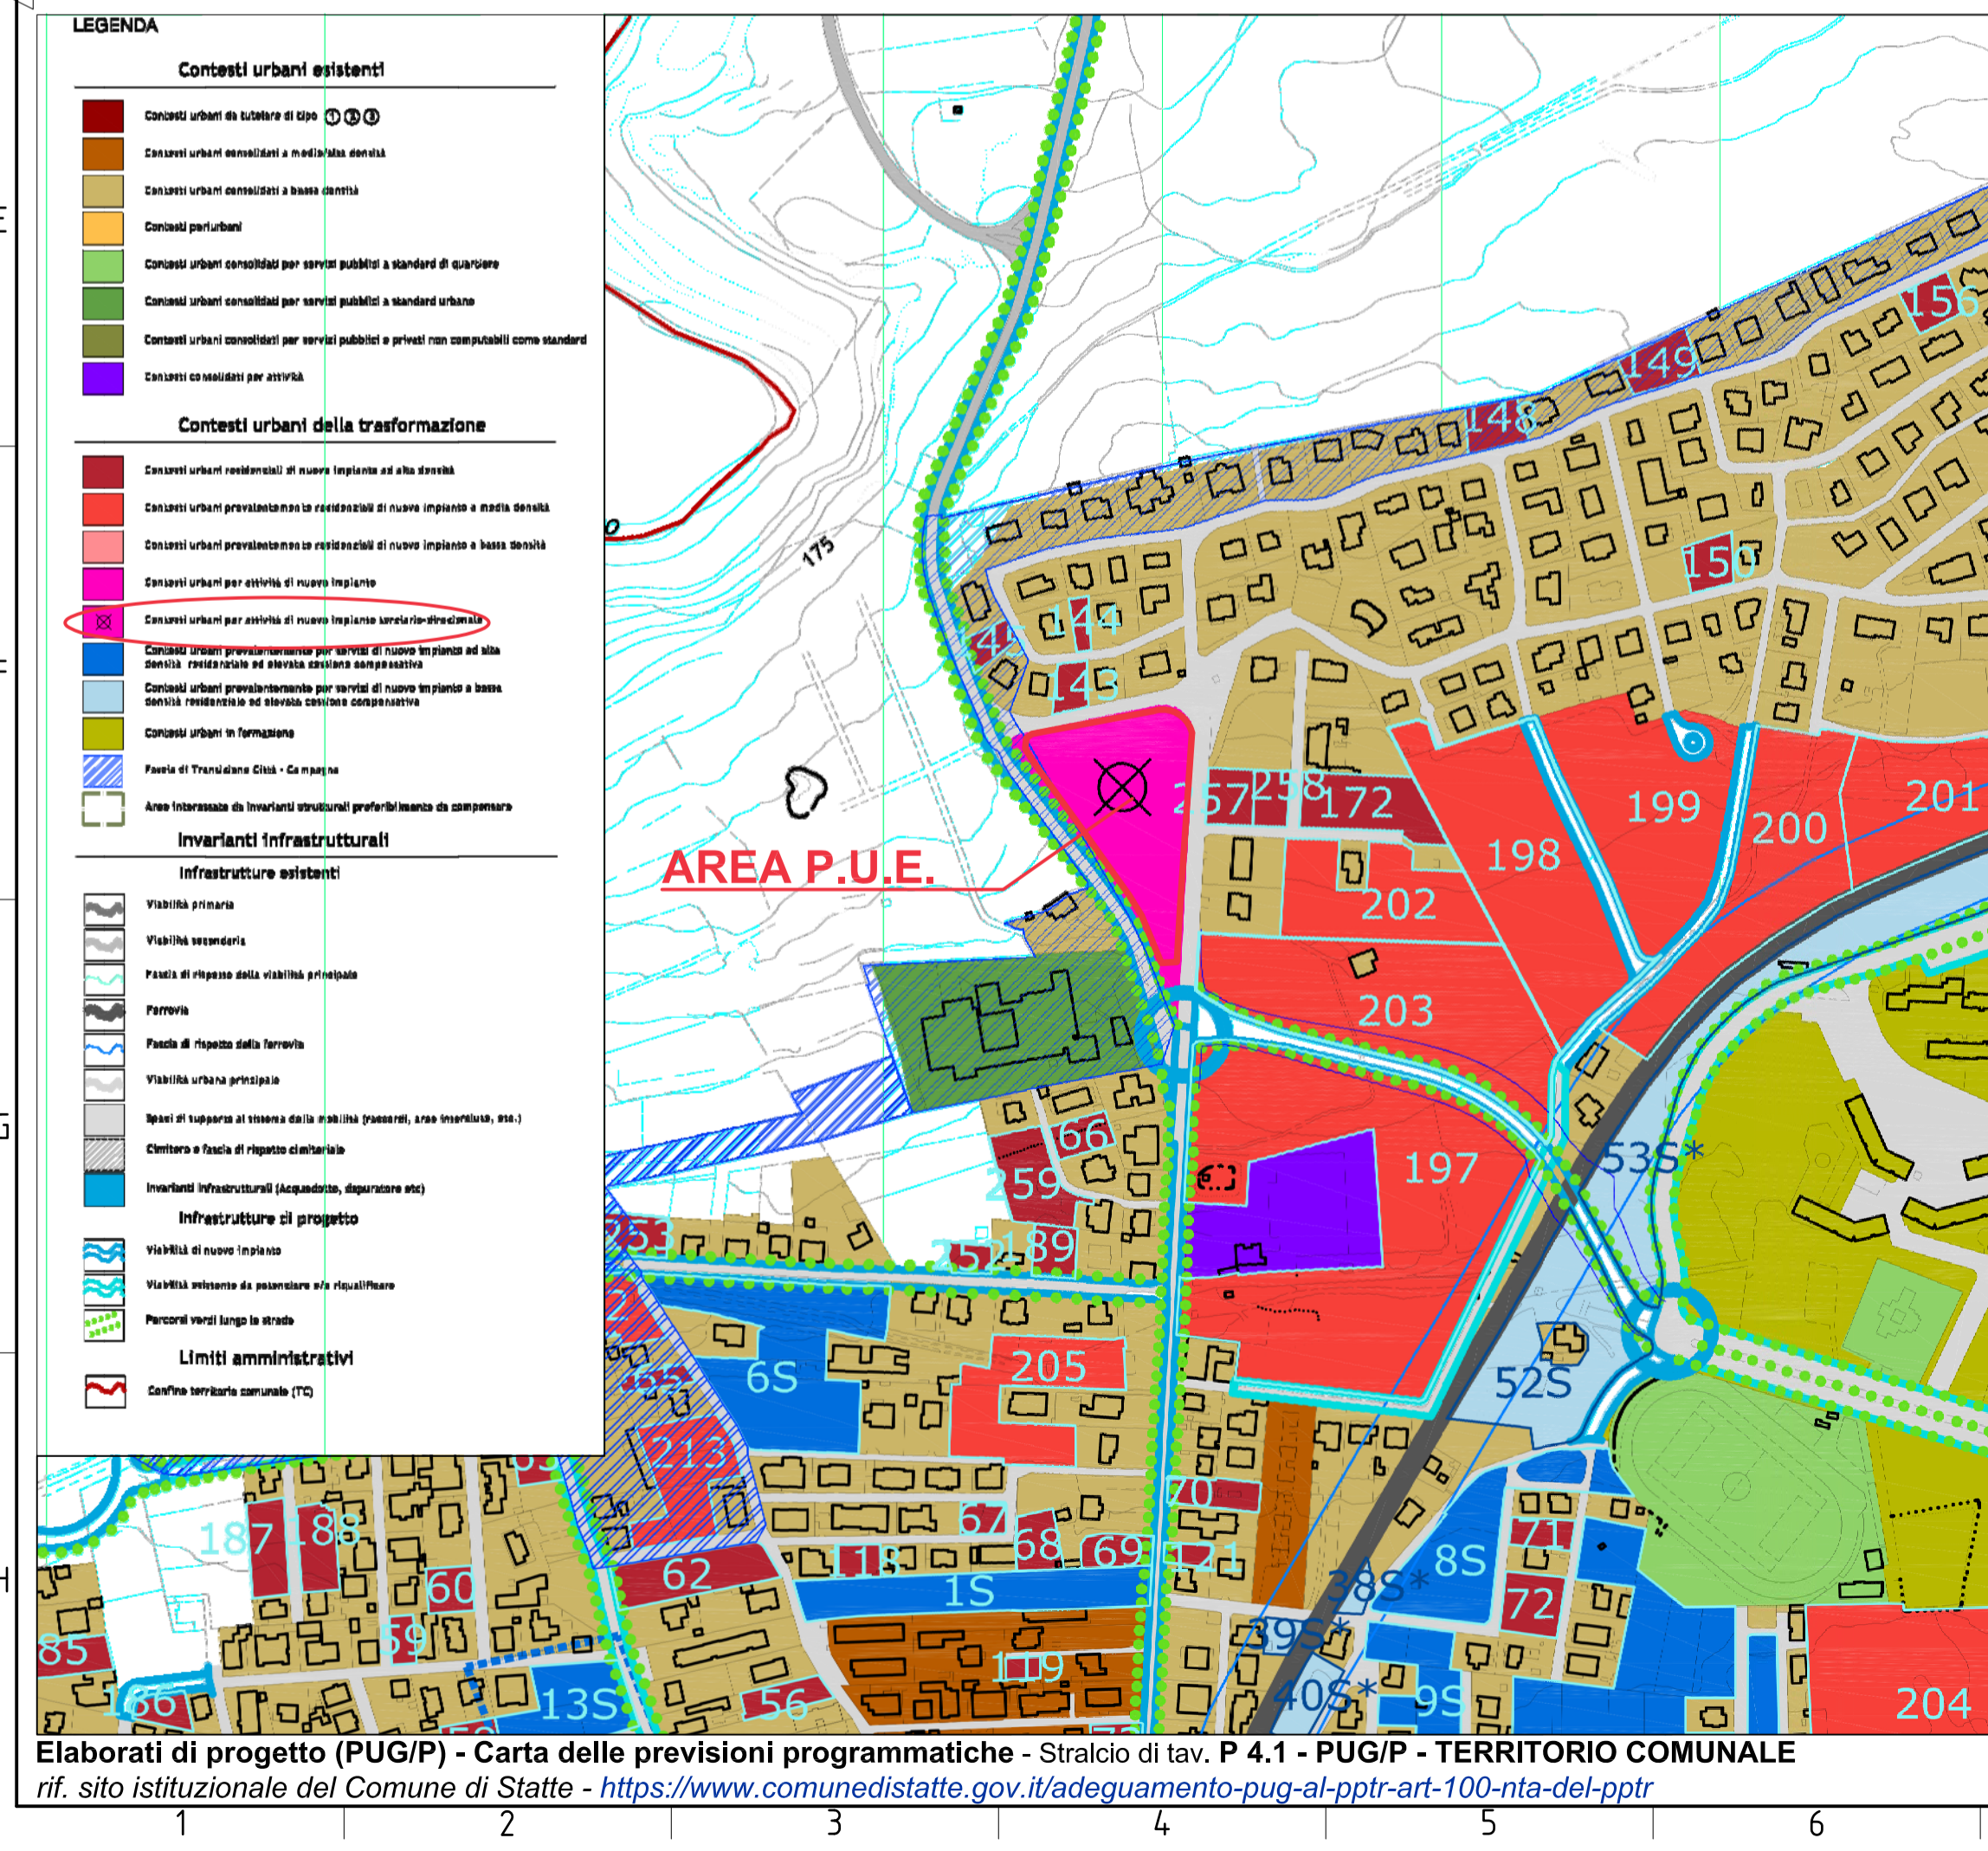

Elaborati di progetto (PUG/P) - Carta delle previsioni programmatiche - Stralcio di tav. P.4.1 - PUG/P - TERRITORIO COMUNALE
 rif. sito istituzionale del Comune di Statte - <https://www.comunedistatte.gov.it/adequamento-pug-al-ppt-art-100-nta-del-ppt>

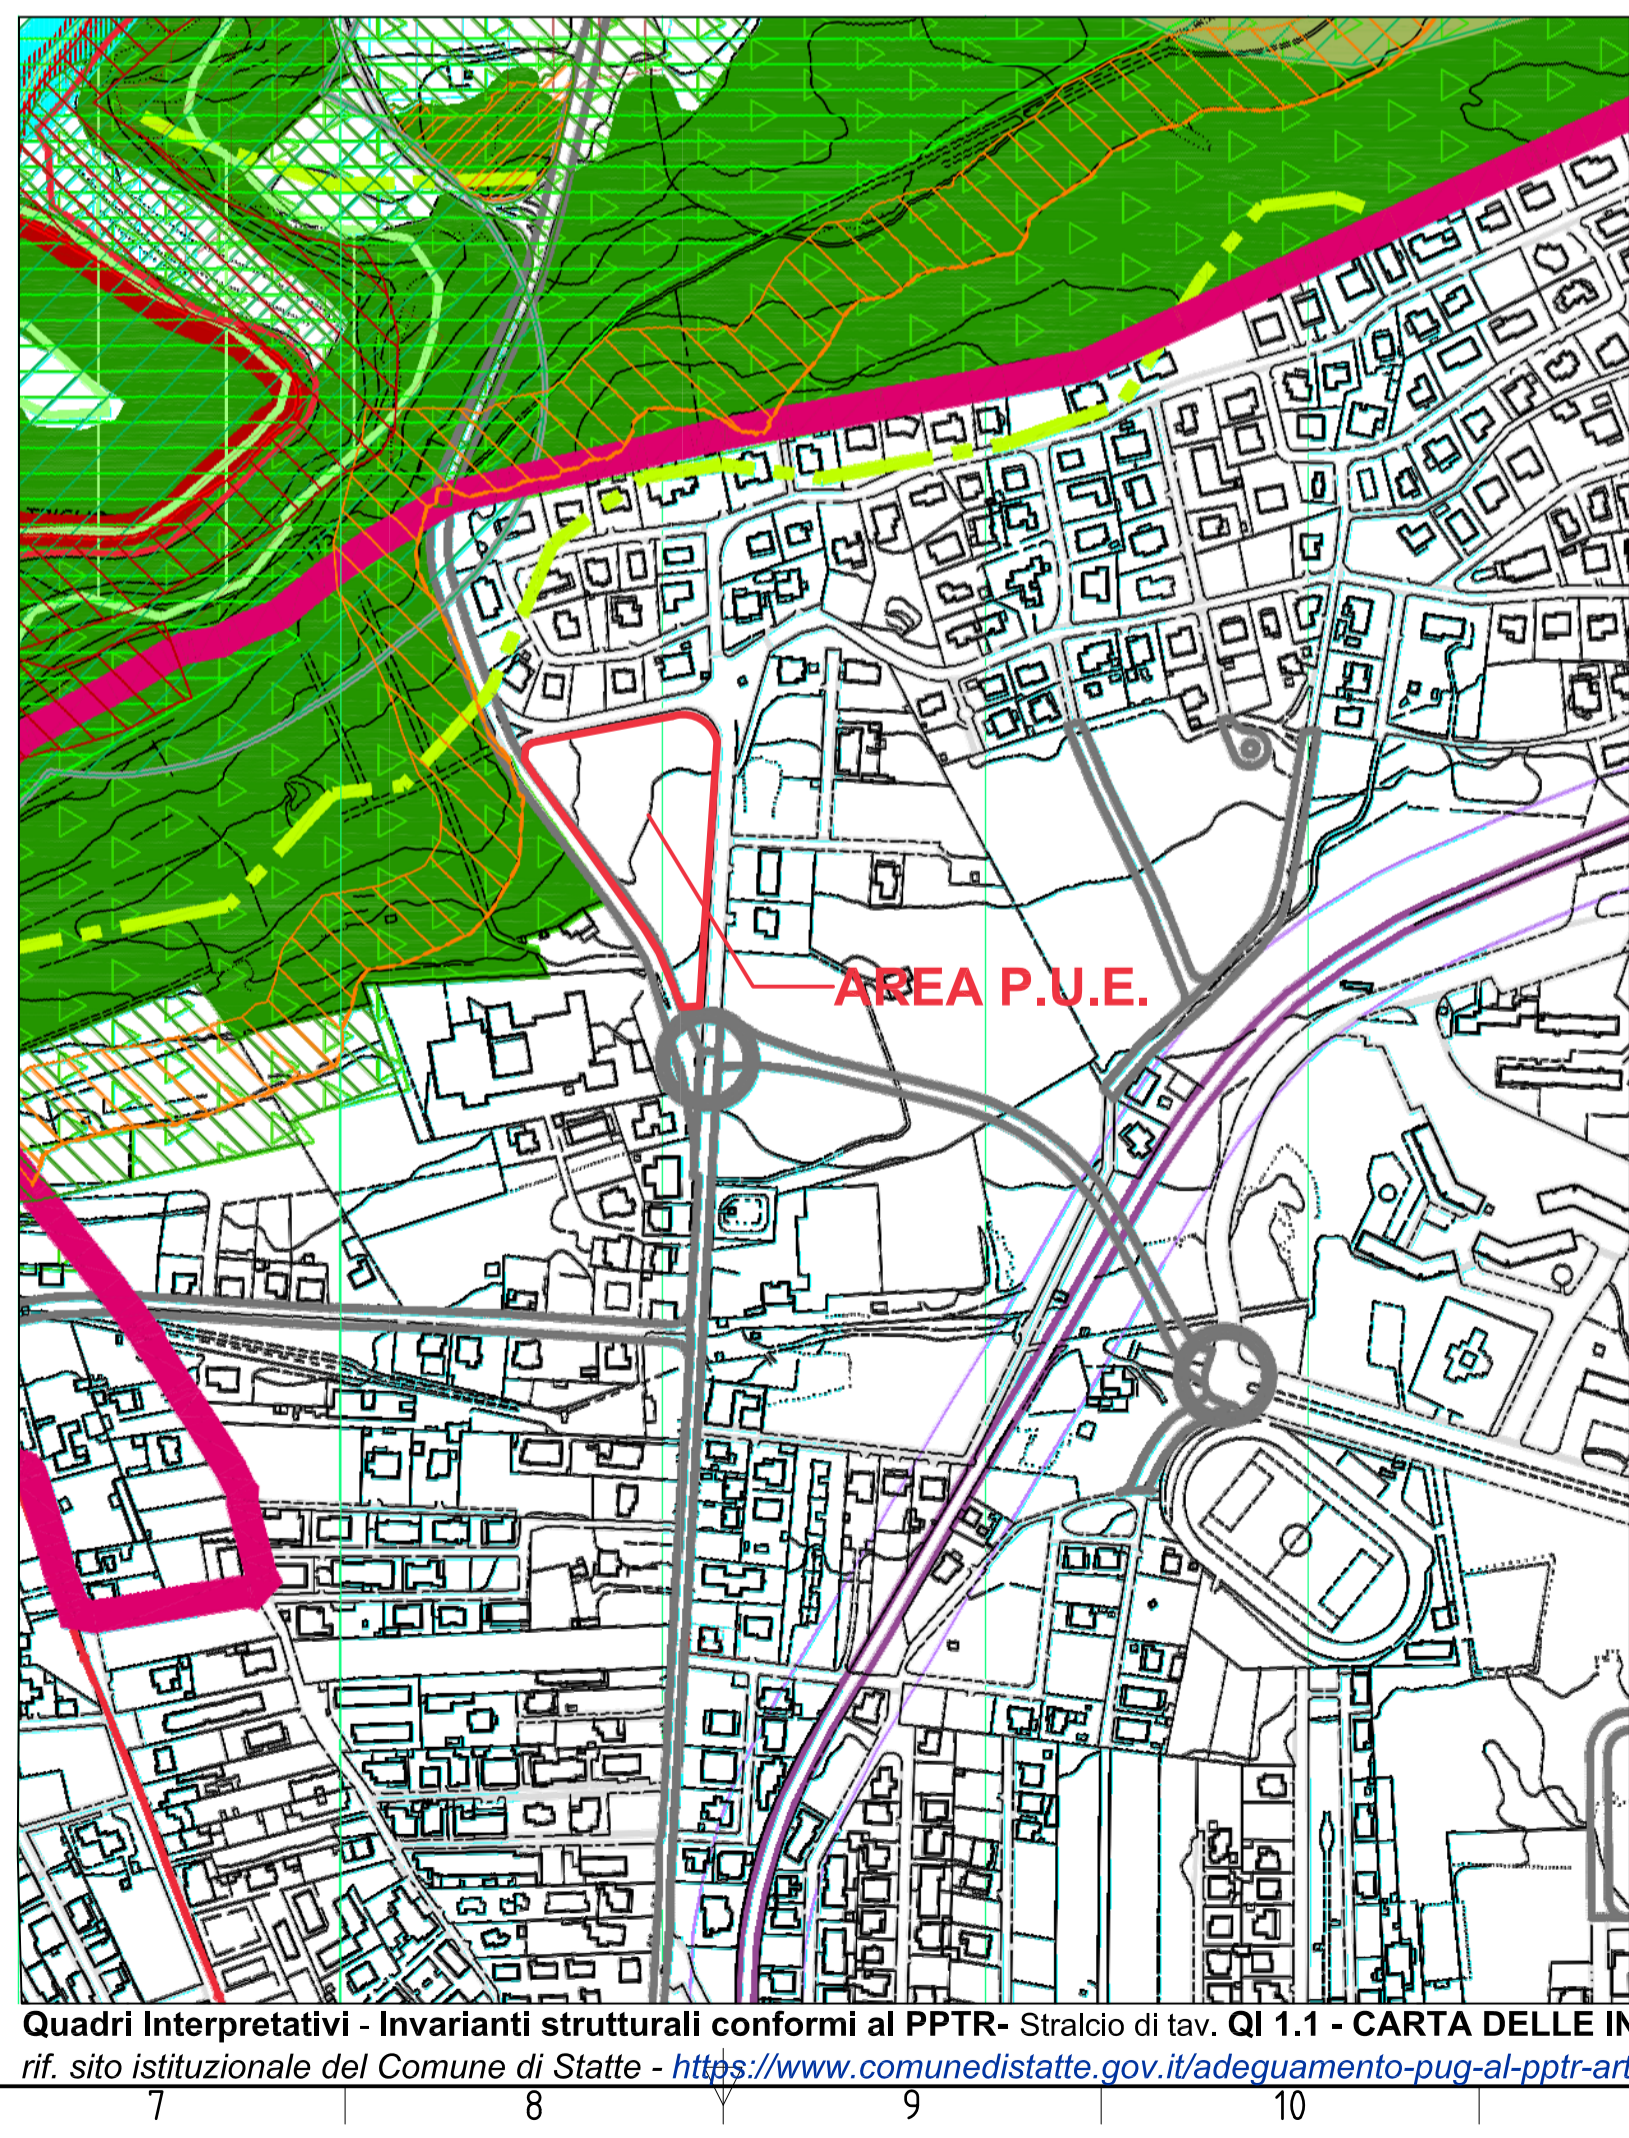

Quadri Interpretativi - Invarianti strutturali conformi al PPTR - Stralcio di tav. QI.1.1 - CARTA DELLE INVARIANTI STRUTTURALI
 rif. sito istituzionale del Comune di Statte - <https://www.comunedistatte.gov.it/adequamento-pug-al-ppt-art-100-nta-del-ppt>

Comune di Statte

PIANO URBANISTICO ESECUTIVO

"Corso Vittorio Emanuele"

Piano Urbanistico Esecutivo su area tipizzata da P.U.E. come "Contesti urbani per attività di nuovo impianto terziario-direzionale" per la realizzazione di area stazione carburante e area deposito/commerciale nel Comune di Statte di cui al Fig. 8 p.lla 1631

Em.Rev.	Data	Descrizione

PIANO URBANISTICO ESECUTIVO

UBICAZIONE:
 Corso Vittorio Emanuele - Via Taranto, Statte (TA)

TITOLO DELL'ALLEGATO:
 Inquadramento urbanistico su elaborati P.U.G. e adeguamento dello stesso all'art. 100 delle N.T.A. del P.P.T.R.

ALLEGATO N°:
 INQ 02

SCALA:
 1 : 5.000

VE.DI. srls
 Engineering & Consulting
 VE.DI S.r.l.s. (Amministratore Unico ing. Raffaele Vecchi)
 via Taranto, 72 (sesto legale)
 74012 - CRISPANO (TA)
 P. IVA 03050060734

BLU GESTIONI srl
 via Castrogiovanni n. 3
 74121 - TARANTO

EDIL ROSSI srl
 via per Martina s.n.
 74012 - CRISPANO (TA)

AUTOTRASPORTI DE BARTOLOMEO srl
 via Generale Giorgio Basta n. 191
 74123 - TARANTO

PROGETTISTA: **VE.DI. srls** SOGGETTI PROPONENTI

DOCUMENTO RISERVATO A TERMINI DI LEGGE CON DIVIETO DI RIPRODURRE O CEDERLO A TERZI SENZA NOSTRA AUTORIZZAZIONE