



PLANIMETRIA DELLO STATO DI FATTO

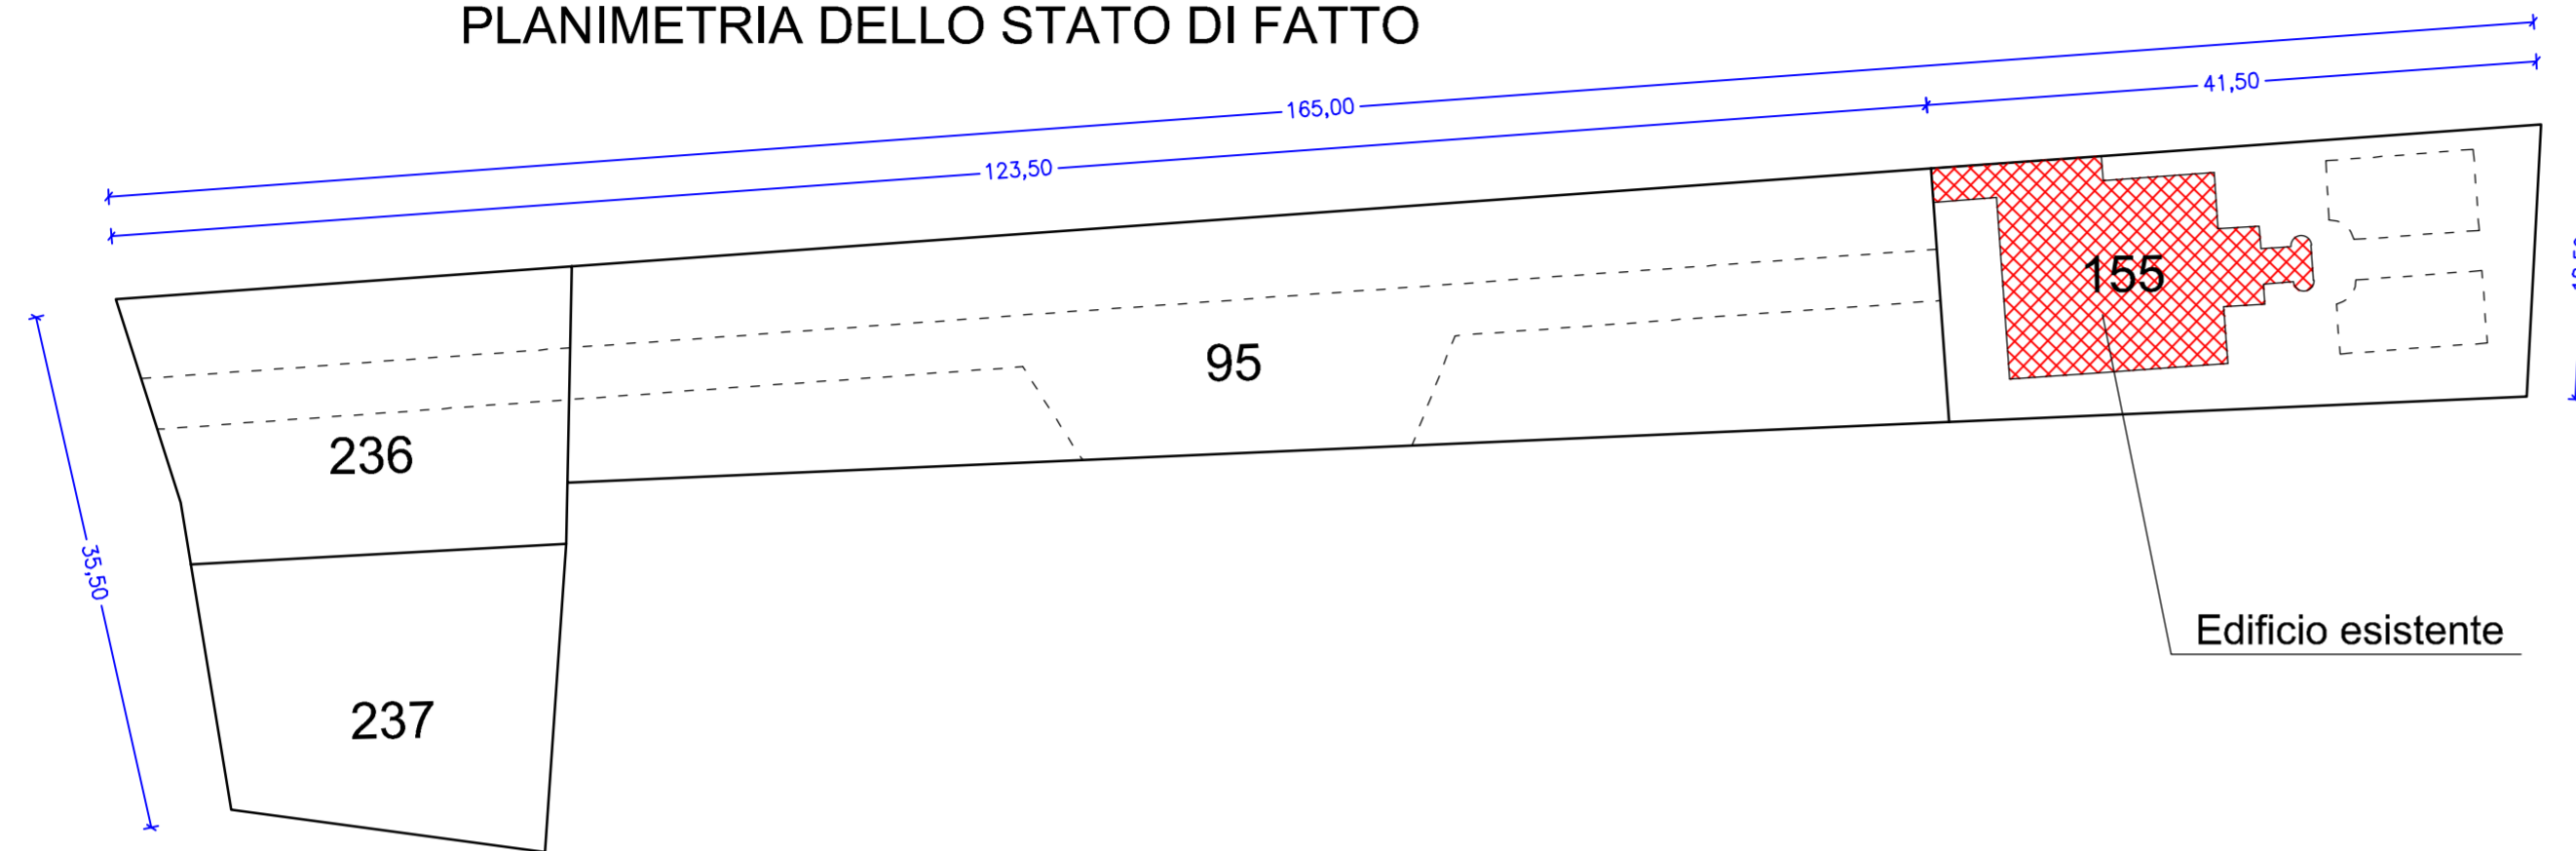

PLANIMETRIA DI PROGETTO

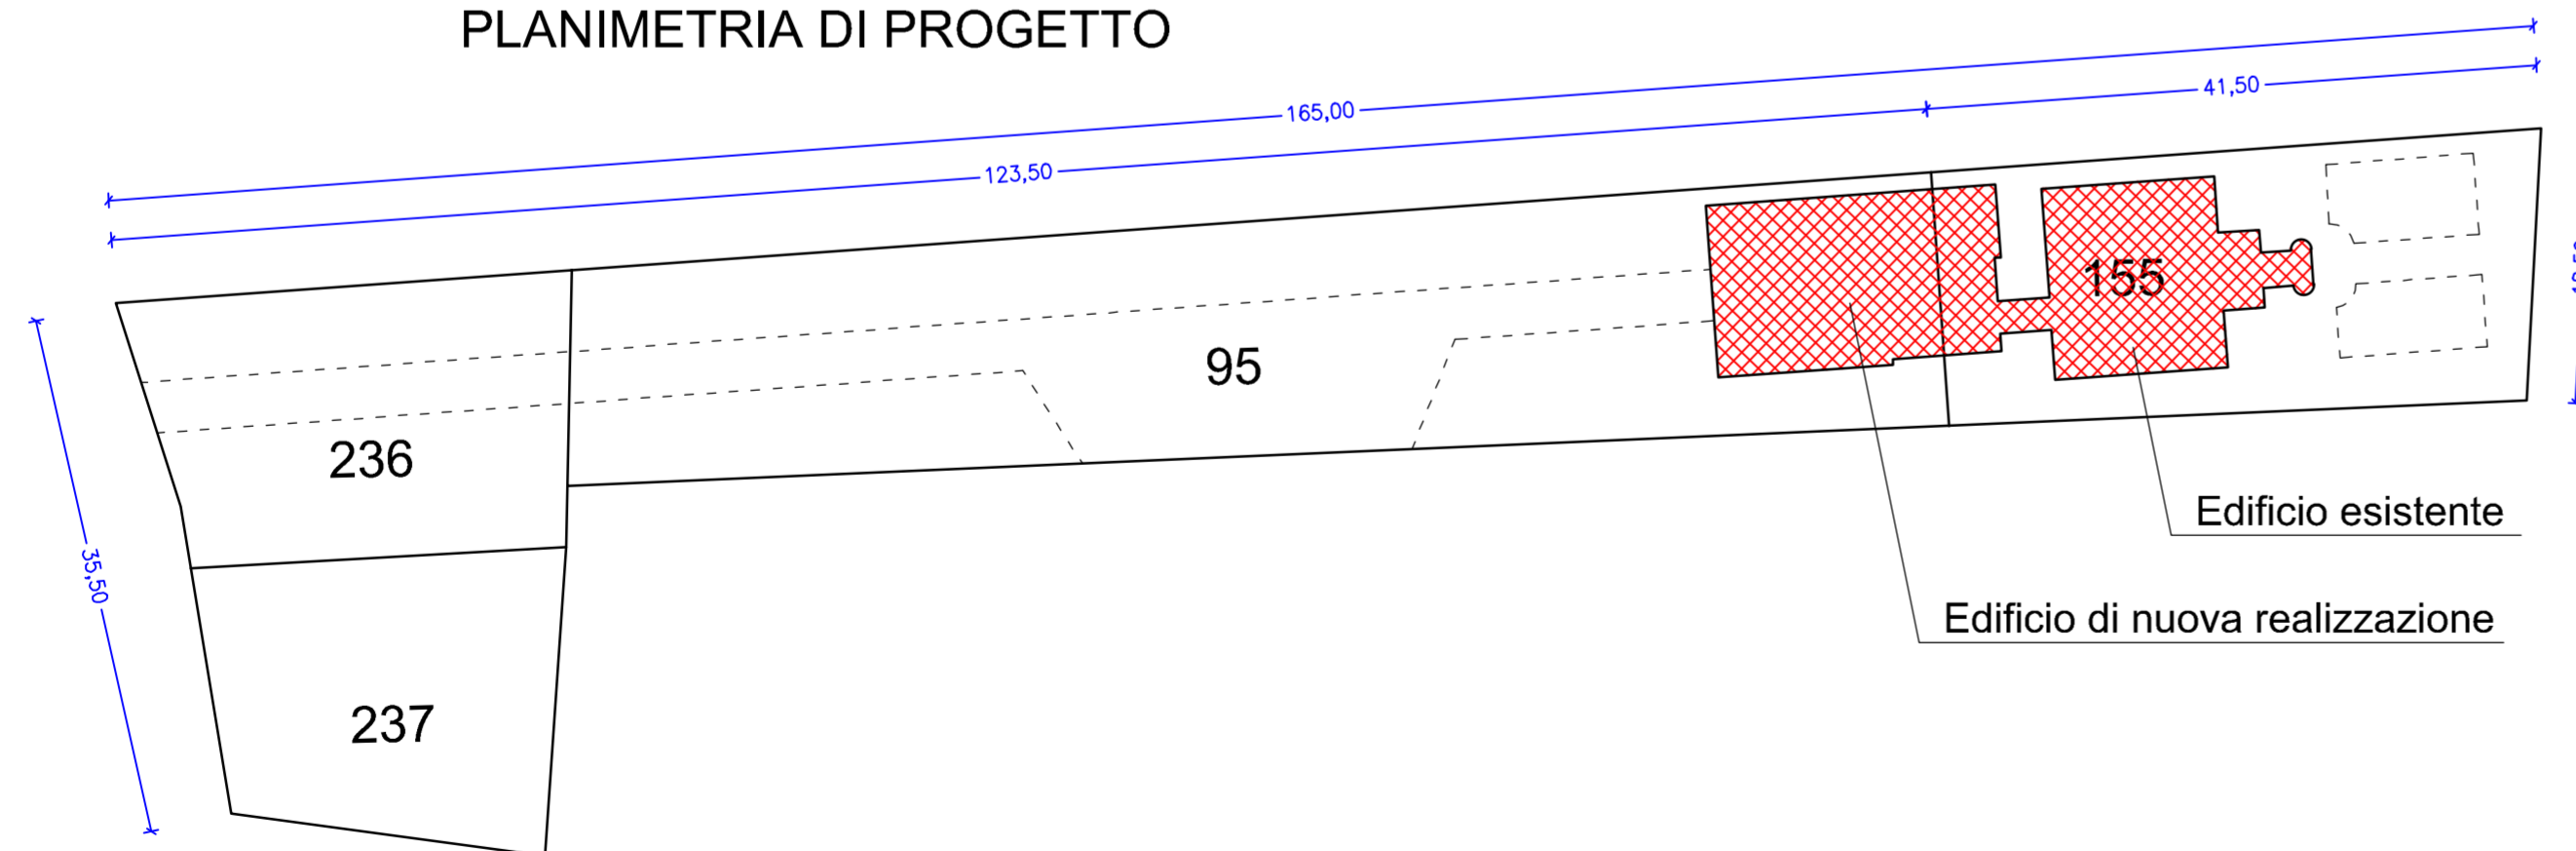

N.C.T. - Comune di Statte (TA)

F.8 P.IIa 95 SUP. 1548 mq (Pascolo)
 F.8 P.IIa 236 SUP. 530 mq (Mandorleto)
 F.8 P.IIa 237 SUP. 431 mq (Ente Urbano)

N.C.E.U. - Comune di Statte (TA)

F.8 P.IIa 155 FABBRICATO - Cat. A/7 - cl. 1 - vani 17,5
 Sup. terreno 587 mq

SUP. TOTALE TERRENO 3096 mq

COMUNE DI STATTE
 PROVINCIA DI TARANTO



REALIZZAZIONE DI NUOVA STRUTTURA DI TIPO
 "COMUNITA' SOCIO RIABILITATIVA" (art. 57 Reg. 18/01/07 n.4):
 STRUTTURA RESIDENZIALE SOCIO/ASSISTENZIALE
 A CARATTERE COMUNITARIO

C.SO V. EMANUELE III, n°165 - 74010 STATTE (TA)

PROGETTO DEFINITIVO

Progettista



TITOLO

PLANIMETRIA DELLO STATO DI FATTO
 PLANIMETRIA DI PROGETTO

SCALA

1:500

DATA

GENNAIO 2012

TAVOLA N.

A.02