PIANO SEMINTERRATO

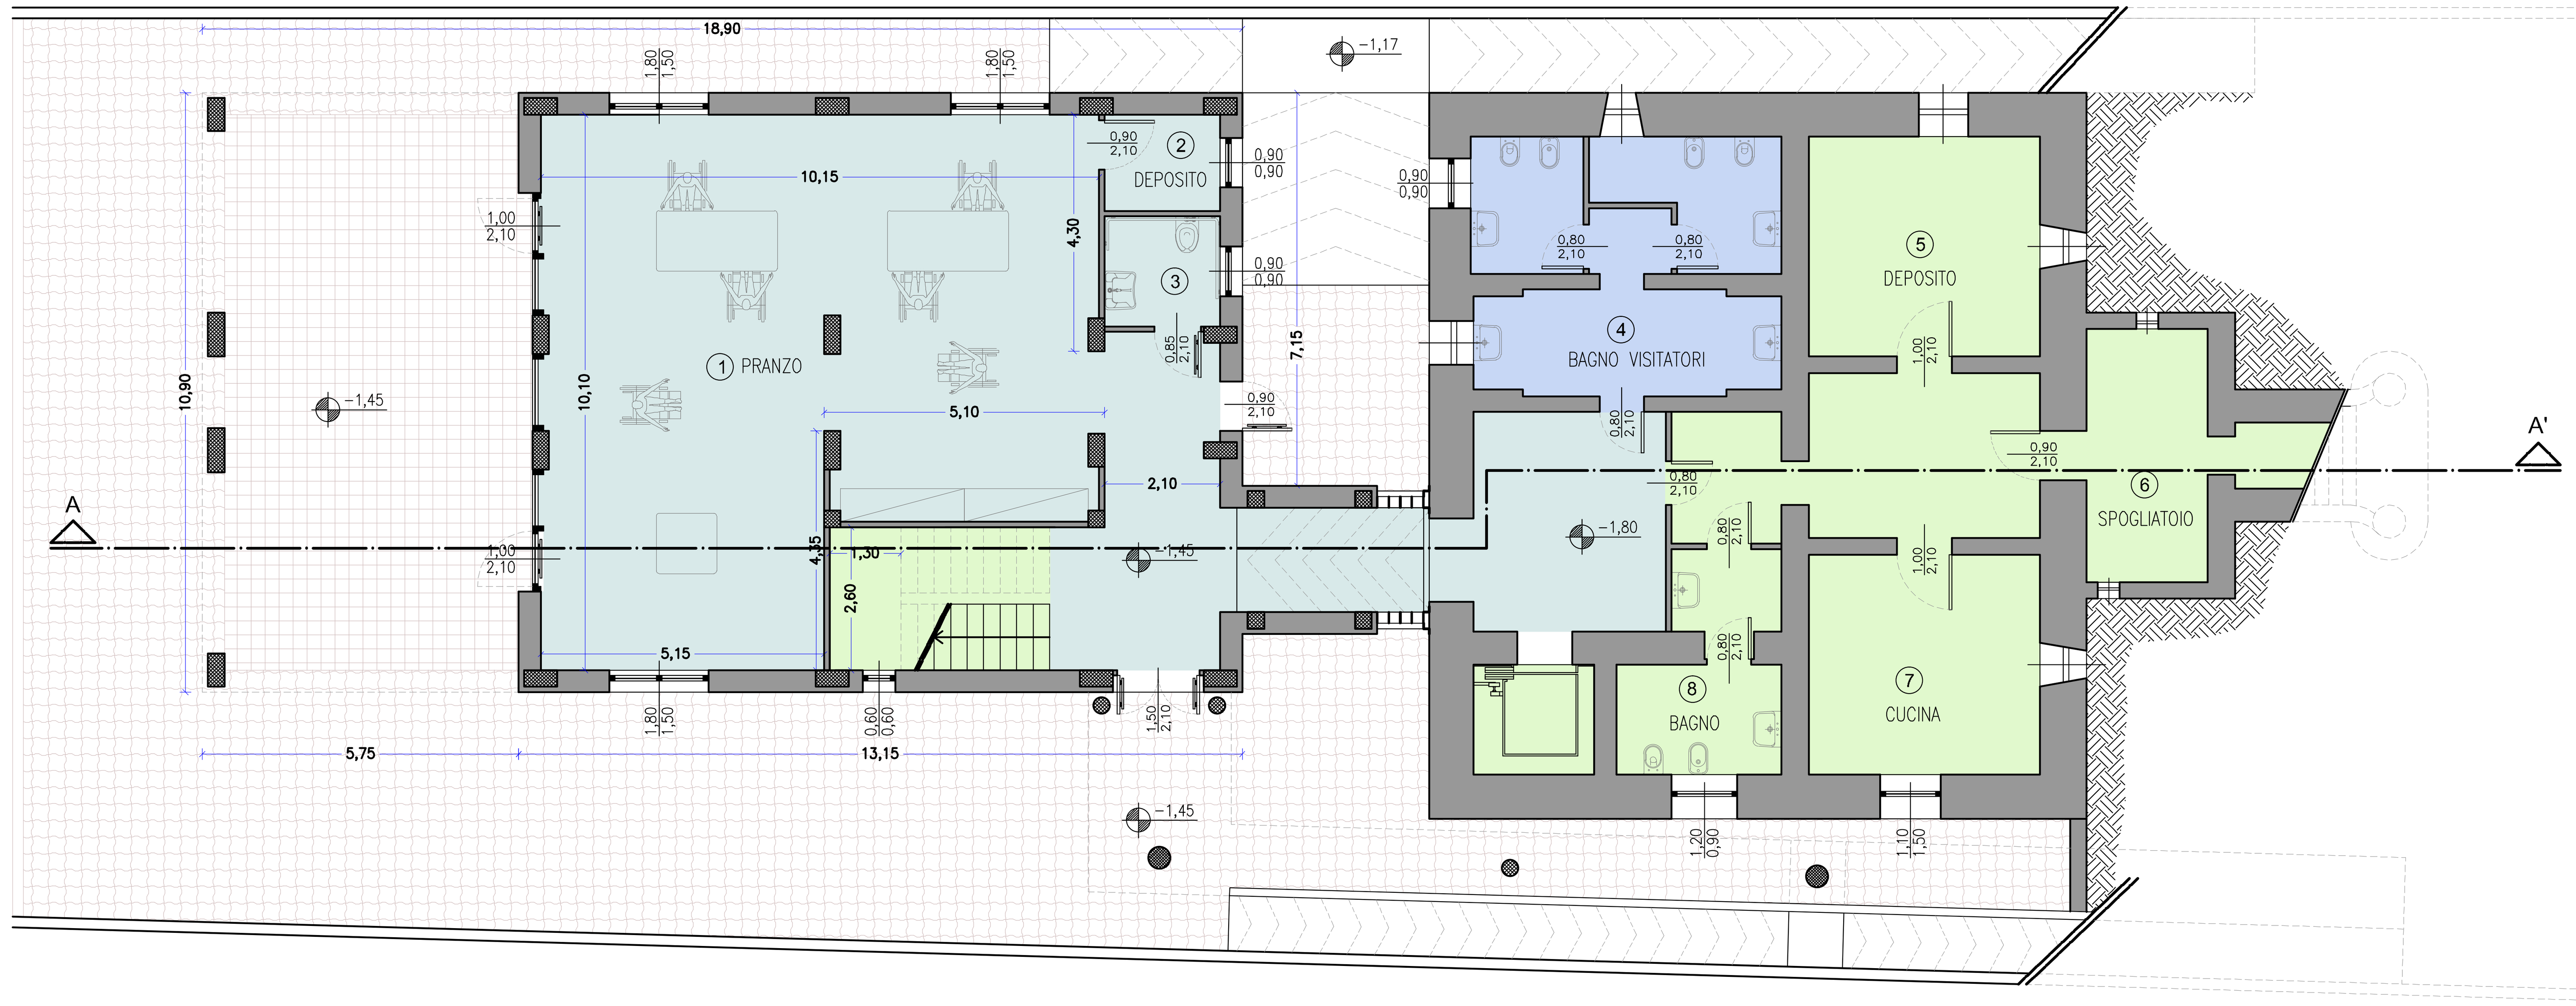

Id vano	SUPERFICI DEI VANI	
	VANO	SUPERFICIE
1	PRANZO	89,00 mq
2	DEPOSITO	3,67 mq
3	BAGNO	4,20 mq
4	BAGNO VISITATORI	24,53 mq
5	DEPOSITO	16,80 mq
6	SPOGLIATOIO	10,12 mq
7	CUCINA	16,80 mq
8	BAGNO	8,94 mq
	CORRIDOI, SCALE, ASCENSORE	69,85 mq

LE SUPERFICI SONO ESPRESSE IN MQ E CALCOLATE AL NETTO DEI MURI DIVISORI

LEGENDA

- Ospiti della Struttura
- Servizi Generali
- Uffici
- Visitatori

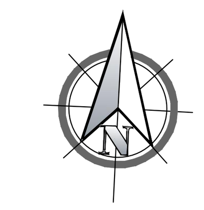

PIANO RIALZATO

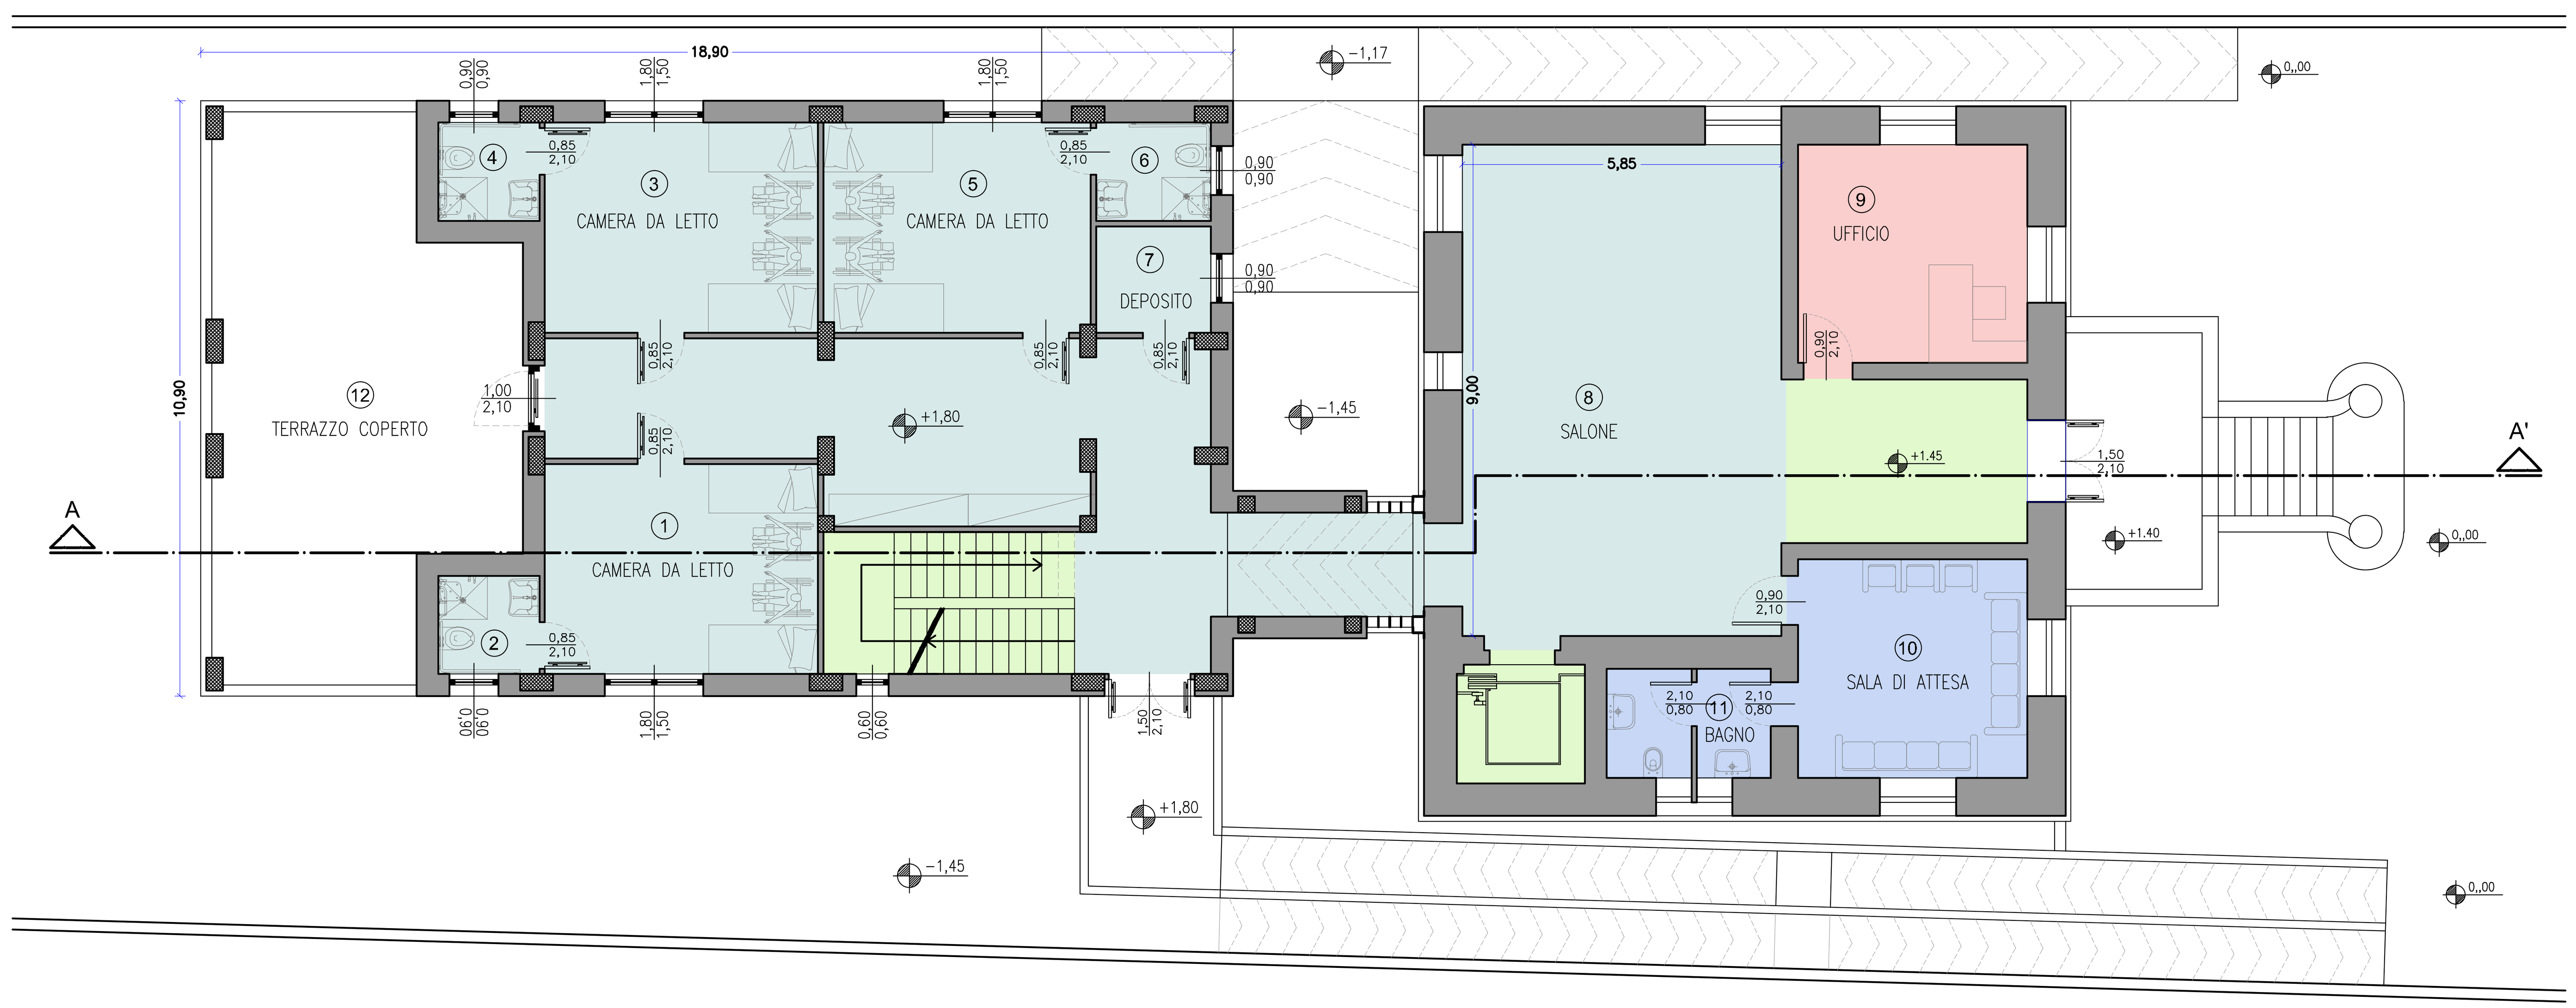

Id vano	SUPERFICI DEI VANI	
	VANO	SUPERFICIE
1	CAMERA DA LETTO	19,25 mq
2	BAGNO	3,33 mq
3	CAMERA DA LETTO	19,25 mq
4	BAGNO	3,33 mq
5	CAMERA DA LETTO	18,86 mq
6	BAGNO	3,78 mq
7	DEPOSITO	4,10 mq
8	SALONE	52,65 mq
9	UFFICIO	16,80 mq
10	SALA DI ATTESA	16,80 mq
11	BAGNO	6,00 mq
12	TERRAZZO COPERTO	53,16 mq
	CORRIDOI, SCALE, ASCENSORE	80,25 mq

LE SUPERFICI SONO ESPRESSE IN MQ E CALCOLATE AL NETTO DEI MURI DIVISORI

COMUNE DI STATTE

PROVINCIA DI TARANTO

REALIZZAZIONE DI NUOVA STRUTTURA DI TIPO "COMUNITA' SOCIO RIABILITATIVA" (art. 57 Reg. 18/01/07 n.4): STRUTTURA RESIDENZIALE SOCIO/ASSISTENZIALE A CARATTERE COMUNITARIO

C.SO V. EMANUELE III, n°165 - 74010 STATTE (TA)

PROGETTO DEFINITIVO

Progettista

STUDIO ASSOCIATO START®
DOTT.ING. GIANFRANCO TONTI
DOTT.ING. STEFANO TOMASSI
STRUTTURE - ARCHITETTURA - TECNOLOGIE
VIA CALATA MACCHIA n.20 (S.Vito) - 74122 TARANTO (ITALY)
Tel. +39 - 0997334074 - Fax +39 - 0997334061
www.studioassociatostart.it - e-mail: start@studioassociatostart.it

TITOLO

PROGETTO:
PIANO SEMINTERRATO E PIANO RIALZATO

SCALA	DATA	TAVOLA N.
1:100	GENNAIO 2012	AR.01

TUTTI I DIRITTI SONO RISERVATI. *Questo documento è di proprietà dello Studio Associato ST.AR.T. che su di esso si riserva ogni diritto . Pertanto questo documento non può essere copiato, scannerizzato, rielaborato, anche elettronicamente, riprodotto, comunicato o divulgato ad altri, o essere usatoin qualsiasi maniera, nemmeno per fini non di lucro, senza autorizzazione scritta dello Studio Associato ST.AR.T.*