PIANO SEMINTERRATO

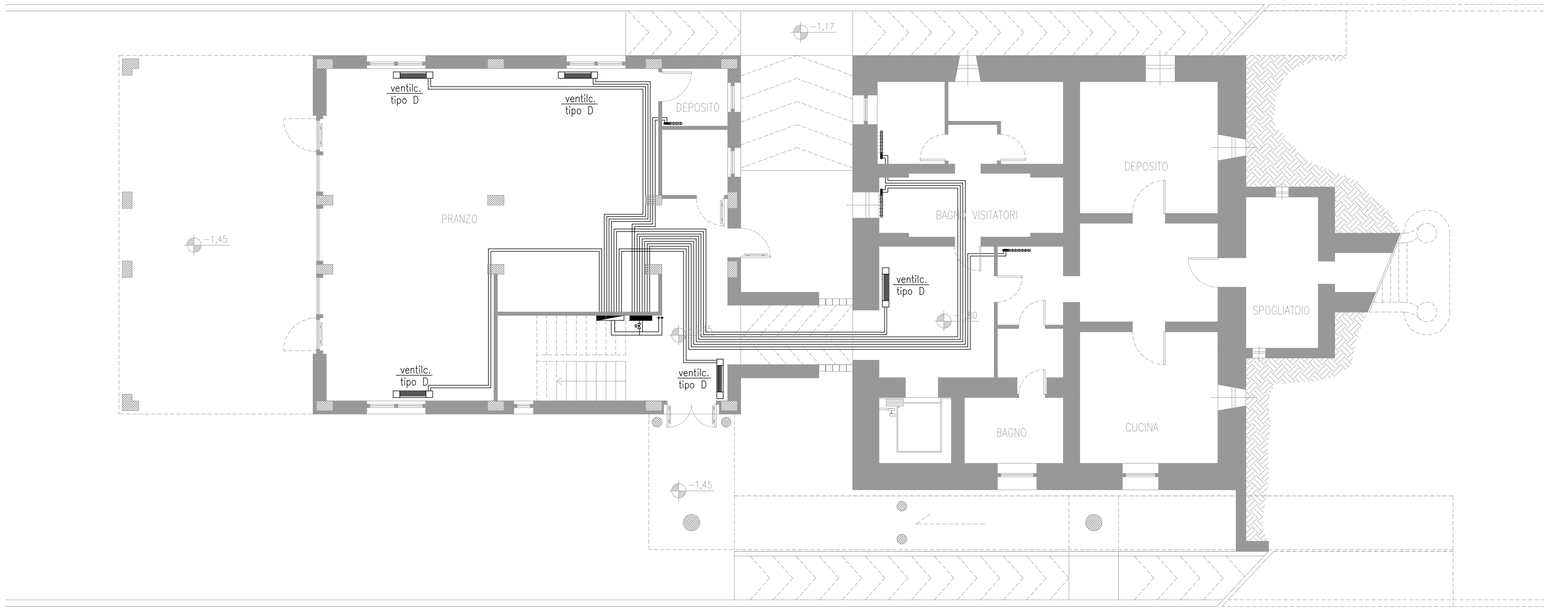

PIANO RIALZATO

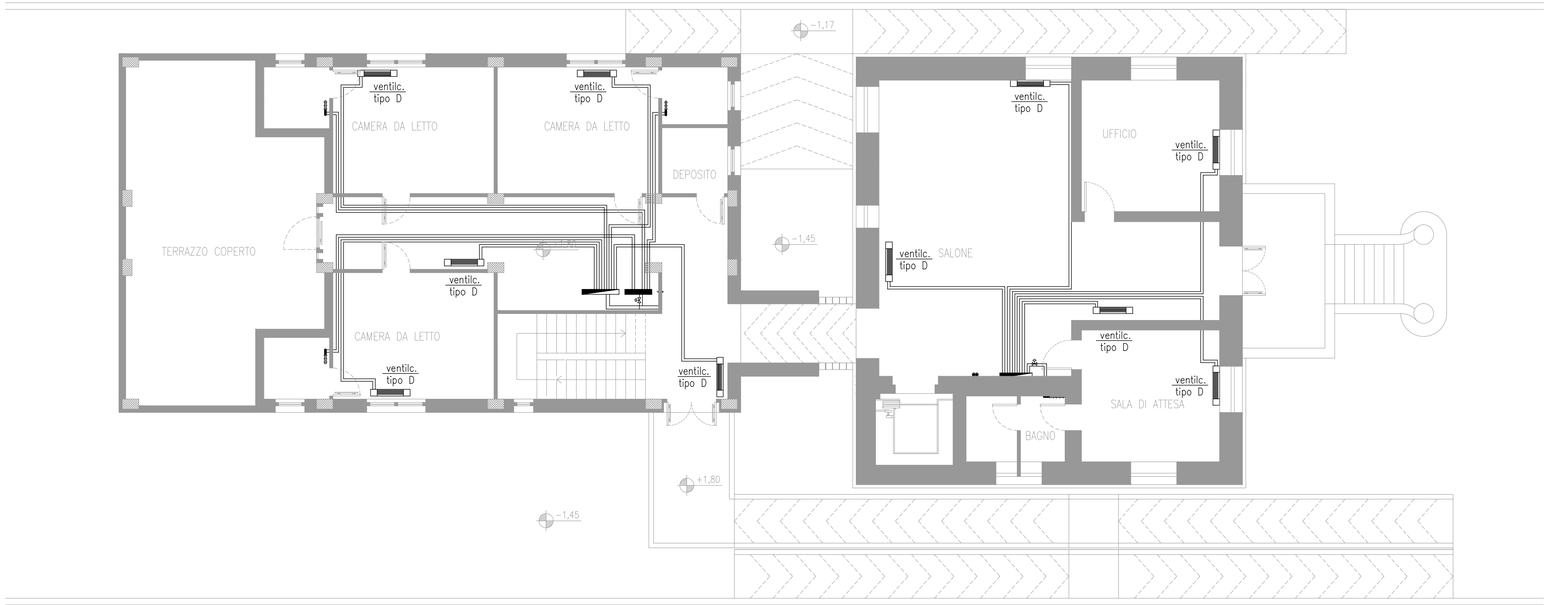

PIANO PRIMO

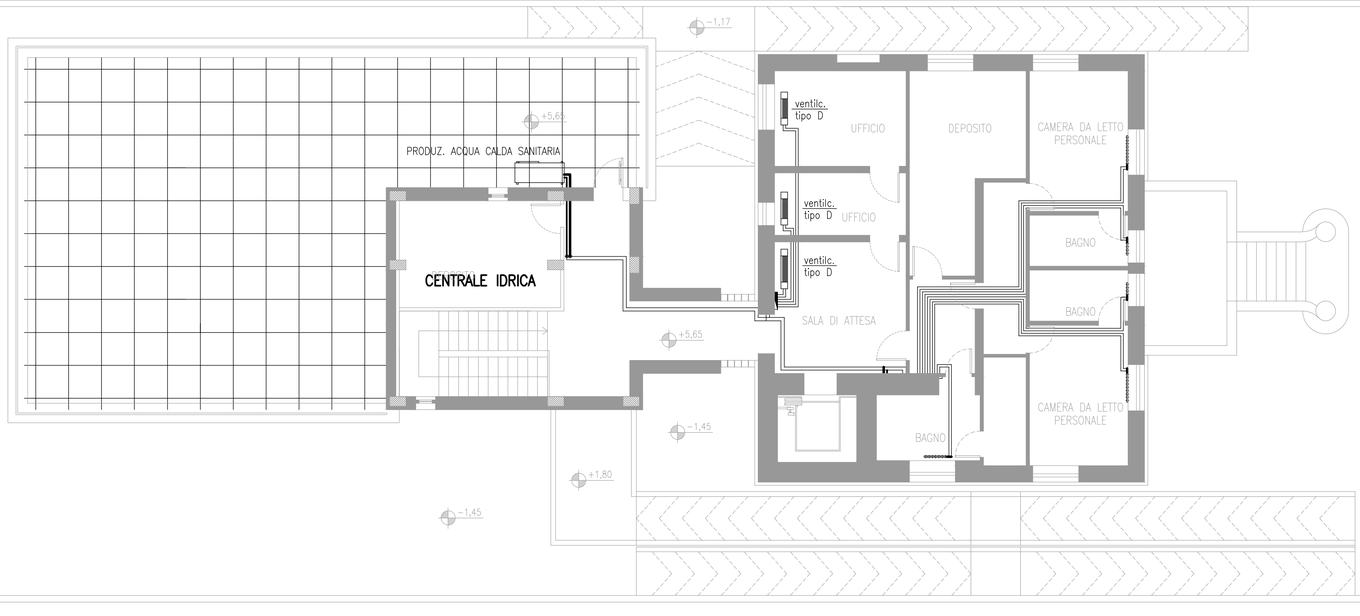

N.B.
La presente tavola ha validità ai soli fini impiantistici. Per quanto attiene agli aspetti strutturali e architettonici si rimanda alle relative tavole di progetto.

0 1 2 3 4 5
m
0,5

COMUNE DI STATTE
PROVINCIA DI TARANTO

REALIZZAZIONE DI NUOVA STRUTTURA DI TIPO "COMUNITA' SOCIO RIABILITATIVA" (art. 57 Reg. 18/01/07 n.4): STRUTTURA RESIDENZIALE SOCIO/ASSISTENZIALE A CARATTERE COMUNITARIO

C.SO V. EMANUELE III, n°165 - 74010 STATTE (TA)

PROGETTO DEFINITIVO

Progettista

STUDIO ASSOCIATO START
DOTT.ING. GIANFRANCO TONTI
DOTT.ING. STEFANO TOMASSI
STRUTTURE ARCHITETTURA TECNOLOGIA
Via CALATA MACCHIA n.20 (S.Vito) - 74122 TARANTO (ITALY)
Tel. +39 - 0997304074 Fax +39 - 0997734040
www.studiostartassociato.it e-mail: start@studiostartassociato.it

TITOLO

RETE DISTRIBUZIONE ACQUA CALDA/REFRIGERATA
PIANO SEMINTERRATO, PIANO RIALZATO E PIANO PRIMO

SCALA	DATA	TAVOLA N.
1:100	GENNAIO 2012	CD.01

TUTTI I DIRITTI SONO RISERVATI. *Questo documento è di proprietà dello Studio Associato ST.AR.T. che su di esso si riserva ogni diritto . Pertanto questo documento non può essere copiato, scannerizzato, rielaborato, anche elettronicamente, riprodotto, comunicato o divulgato ad altri, o essere usato in qualsiasi maniera, nemmeno per fini non di lucro, senza autorizzazione scritta dello Studio Associato ST.AR.T.*