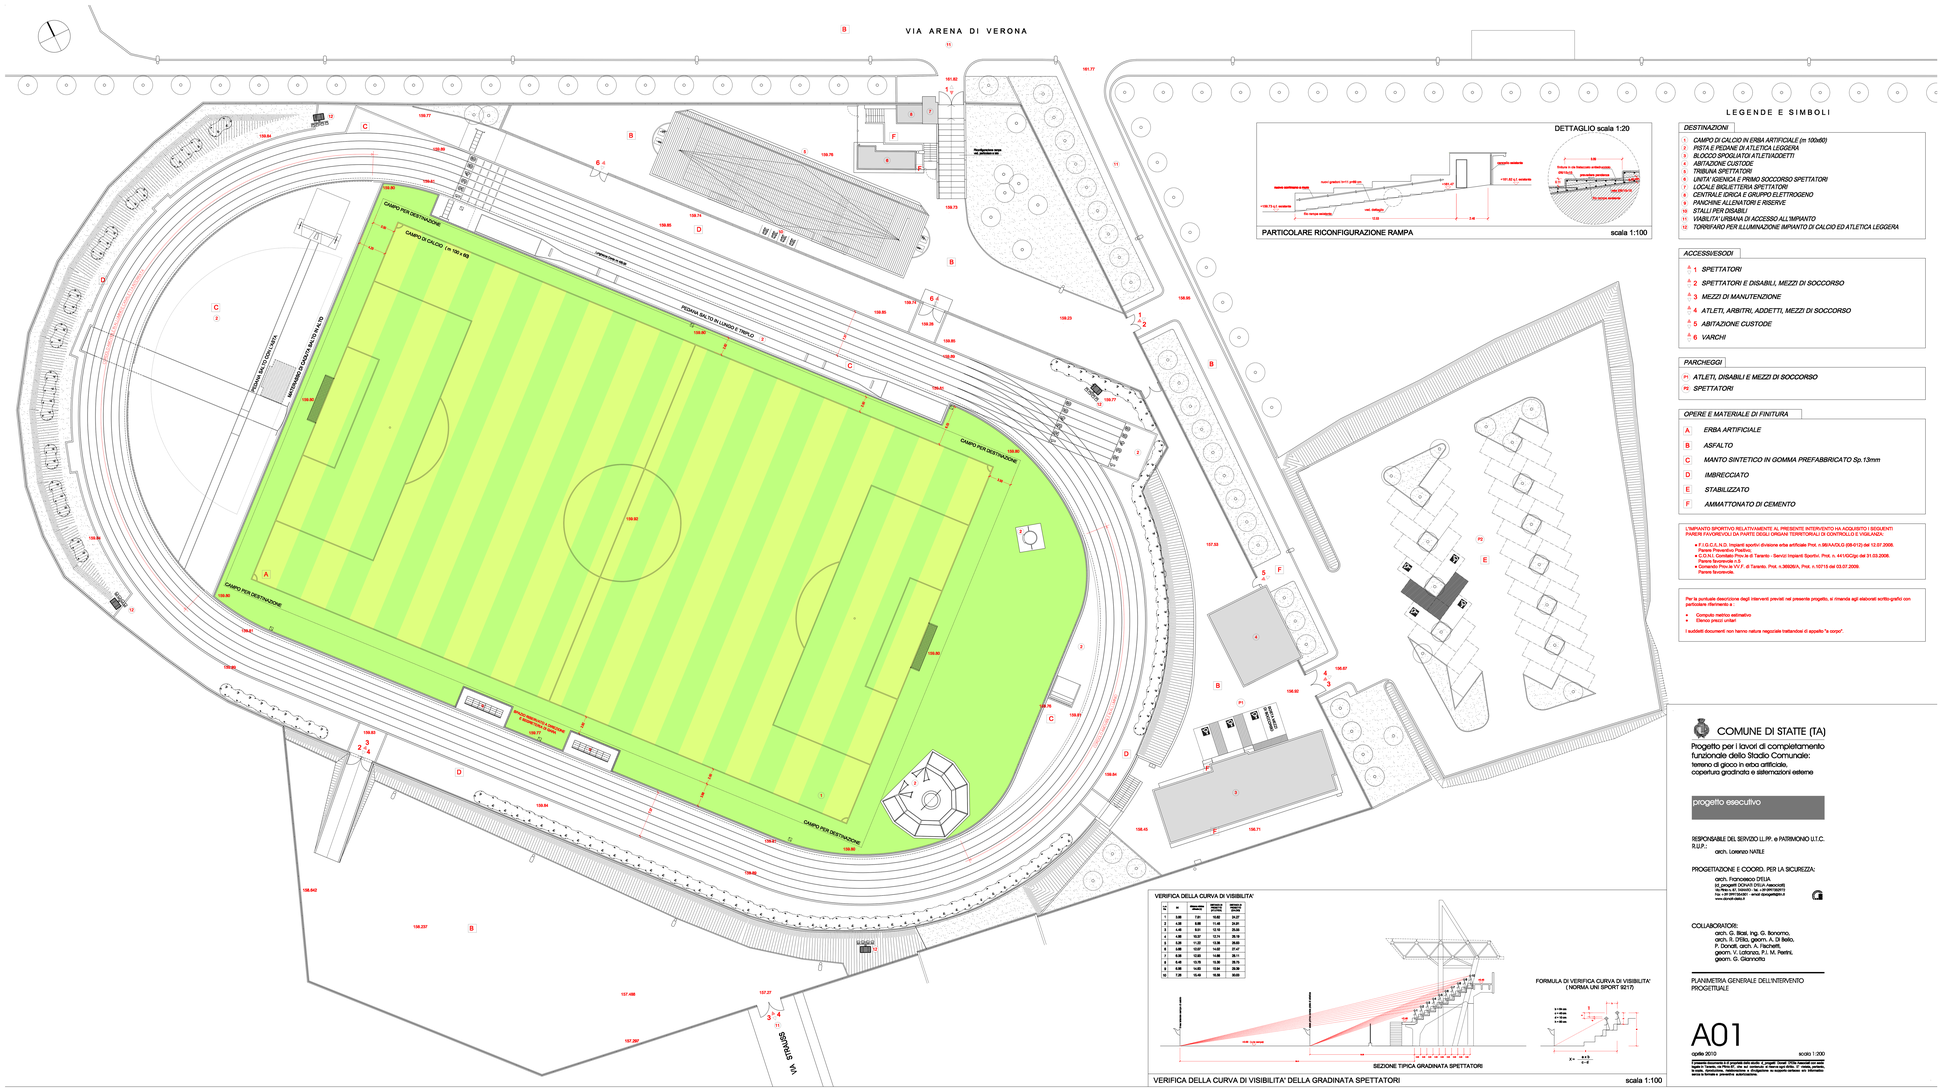

DETTAGLIO scala 1:20

PARTICOLARE RICONFIGURAZIONE RAMPA scala 1:100

LEGENDE E SIMBOLI

DESTINAZIONI

1. *CAMPO DI CALCIO IN ERBA ARTIFICIALE (m 100x60)*
2. *PISTA E PEDANE DI ATLETICA LEGGERA*
3. *BLOCCO SPOGLIATOI ATLETI/ADDETTI*
4. *ABITAZIONE CUSTODE*
5. *TRIBUNA SPETTATORI*
6. *UNITA' IGIENICA E PRIMO SOCCORSO SPETTATORI*
7. *LOCALI BIGLIETTERIA SPETTATORI*
8. *CENTRALE IDRICA E GRUPPO ELETTROGENO*
9. *PANCHINE ALLENATORI E RISERVE*
10. *STALLI PER DISABILI*
11. *VIABILITA' URBANA DI ACCESSO ALL'IMPIANTO*
12. *TORRIFARO PER ILLUMINAZIONE IMPIANTO DI CALCIO ED ATLETICA LEGGERA*

ACCESSI/USCITE

- 1 *SPETTATORI*
- 2 *SPETTATORI E DISABILI, MEZZI DI SOCCORSO*
- 3 *MEZZI DI MANUTENZIONE*
- 4 *ATLETI, ARBITRI, ADDETTI, MEZZI DI SOCCORSO*
- 5 *ABITAZIONE CUSTODE*
- 6 *VARCHI*

PARCHEGGI

- P1 *ATLETI, DISABILI E MEZZI DI SOCCORSO*
- P2 *SPETTATORI*

OPERE E MATERIALE DI FINITURA

- A *ERBA ARTIFICIALE*
- B *ASFALTO*
- C *MANTO SINTETICO IN GOMMA PREFABBRICATO Sp. 13mm*
- D *IMBRECCIATO*
- E *STABILIZZATO*
- F *AMMATTONATO DI CEMENTO*

L'IMPIANTO SPORTIVO RELATIVAMENTE AL PRESENTE INTERVENTO HA ACQUISITO I SEGUENTI PARERI FAVOREVOLI DA PARTE DEGLI ORGANI TERRITORIALI DI CONTROLLO E VIGILANZA:

- F.I.G.C.s, N.O. Impianti sportivi divisione erba artificiale Prot. n. 9864/AOG/LG (08-012) del 12.07.2006. Parere Preventivo Positivo.
- C.O.N.I. Comitato Prov.le di Taranto - Servizi Impianti Sportivi. Prot. n. 441/AO/gpi del 31.03.2006. Parere favorevole.
- Comando Prov.le V.F. di Taranto. Prot. n.3802/DA, Prot. n.10713 del 03.07.2006. Parere favorevole.

Per la puntuale descrizione degli interventi previsti nel presente progetto, si rimanda agli elaborati scritto-grafici con particolare riferimento a :

- Computo metrico estimativo
- Elenco prezzi unitari

I suddetti documenti non hanno natura negoziale trattandosi di aspetto "a corpo".

VERIFICA DELLA CURVA DI VISIBILITA'

gr.	m	Altezza occhio spettatore	Altezza ostacolo da superare
1	3.00	7.61	10.06	20.47
2	4.20	8.68	11.46	23.81
3	4.20	9.51	12.16	25.26
4	4.20	10.37	12.74	26.19
5	4.20	11.22	13.36	26.82
6	4.20	12.07	14.02	27.47
7	4.20	12.93	14.66	28.11
8	4.40	13.76	15.30	28.75
9	4.40	14.62	15.94	29.39
10	7.20	16.46	16.96	30.65

FORMULA DI VERIFICA CURVA DI VISIBILITA'
(NORMA UNI SPORT 8217)

VERIFICA DELLA CURVA DI VISIBILITA' DELLA GRADINATA SPETTATORI scala 1:100

COMUNE DI STATTE (TA)

Progetto per i lavori di completamento funzionale dello Stadio Comunale: terreno di gioco in erba artificiale, copertura gradinate e sistemazioni esterne

progetto esecutivo

RESPONSABILE DEL SERVIZIO LL.PP. e PATRIMONIO U.T.C. R.U.P.:
arch. Lorenzo NATILE

PROGETTAZIONE E COORD. PER LA SICUREZZA:
arch. Francesco DELIA
Via Gregorio Ugento, 3 - 73100 LECCE
tel. e fax +39 0832 241411 - fax +39 1782702973
cell. +39 3472 524301 - e-mail: delia@libero.it
www.studiodelia.it

COLLABORATORI:
arch. G. Rizzi, ing. G. Bonomo,
arch. R. Otito, geom. A. Di Bello,
F. Donati, arch. A. Tarchetti,
geom. V. Lofranco, P.I. M. Pertini,
geom. G. Giannotta

PLANIMETRIA GENERALE DELL'INTERVENTO PROGETTUALE

A01

aprile 2010 scala 1:200

Il presente documento è di proprietà dello studio di progettazione Arch. Francesco DELIA e pertanto non può essere riprodotto, copiato, trasmesso o memorizzato in qualsiasi forma e con qualsiasi mezzo, elettronico, meccanico, fotocopie o altro senza la preventiva autorizzazione.