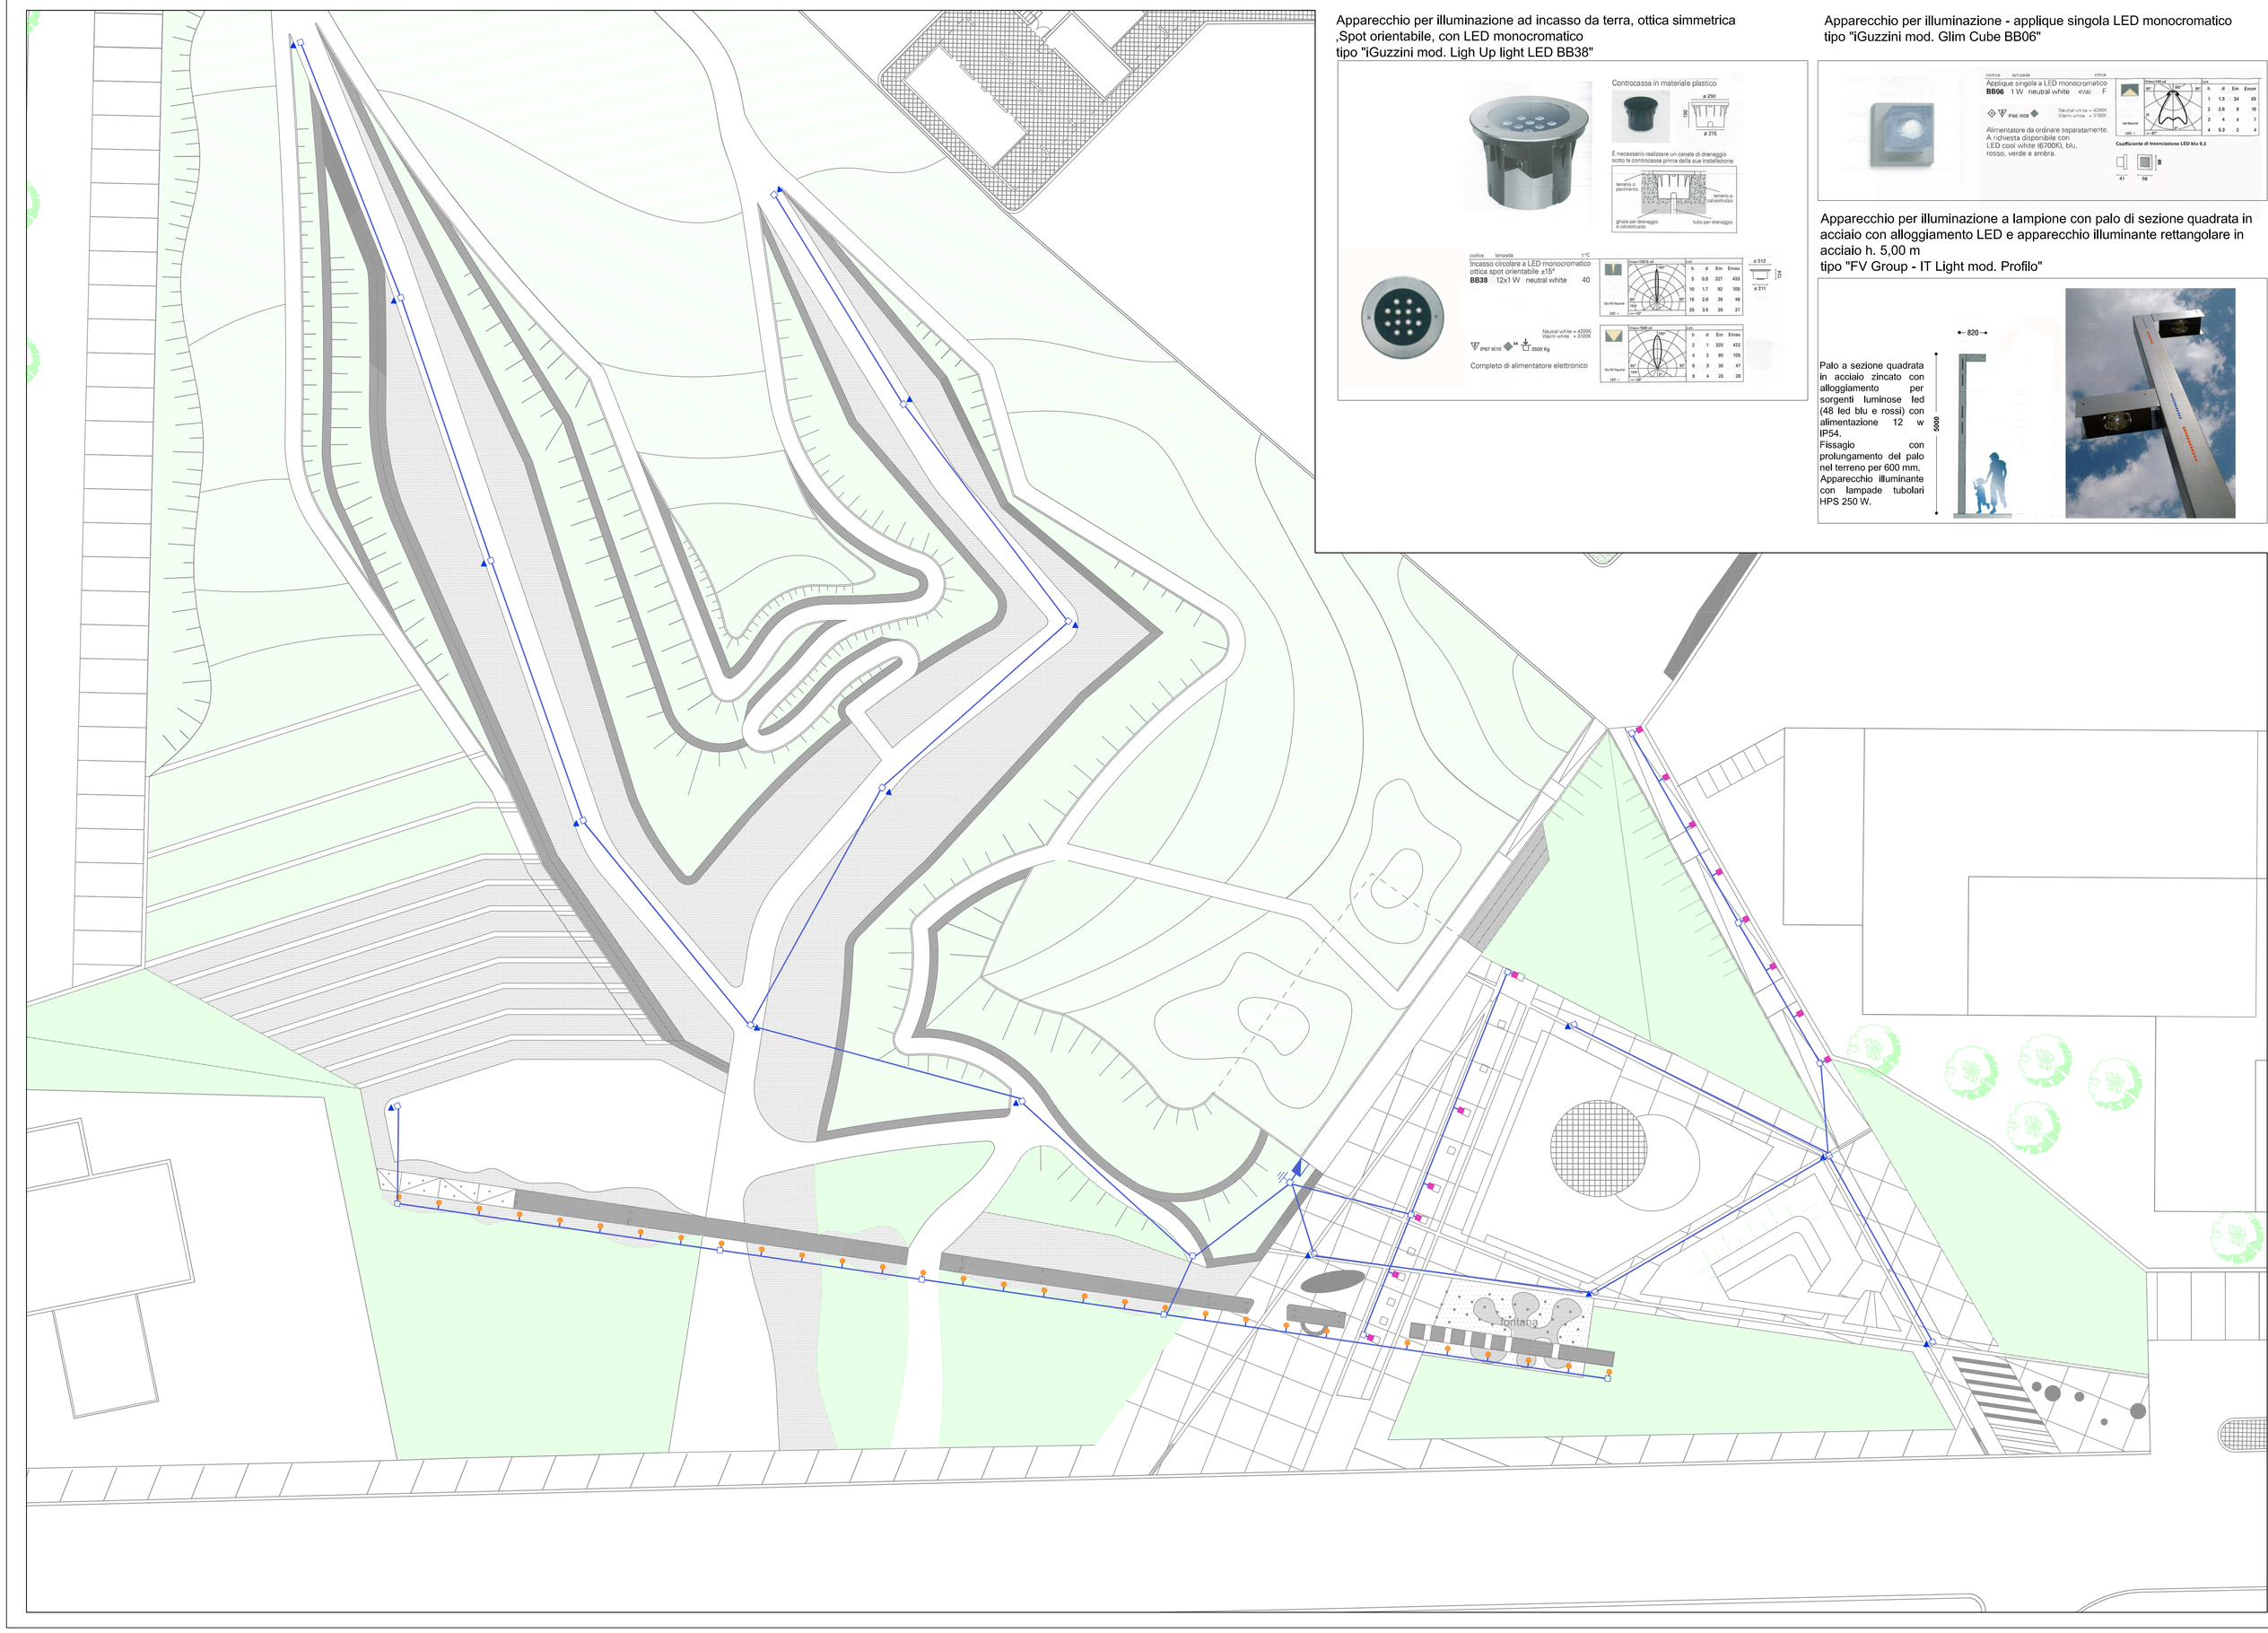

Apparecchio per illuminazione ad incasso da terra, ottica simmetrica
,Spot orientabile, con LED monocromatico
tipo "iGuzzini mod. Ligh Up light LED BB38"

Apparecchio per illuminazione - applique singola LED monocromatico
tipo "iGuzzini mod. Glim Cube BB06"

Apparecchio per illuminazione a lampione con palo di sezione quadrata in acciaio con alloggiamento LED e apparecchio illuminante rettangolare in acciaio h. 5,00 m
tipo "FV Group - IT Light mod. Profilo"

Palo a sezione quadrata in acciaio zincato con alloggiamento per sorgenti luminose led (48 led blu e rossi) con alimentazione 12 w IP54.
Fissaglo con prolungamento del palo nel terreno per 600 mm.
Apparecchio illuminante con lampade tubolari HPS 250 W.

LEGENDA

■	Apparecchio per illuminazione - applique singola LED monocromatico tipo "iGuzzini mod. Glim Cube BB06"
●	Apparecchio per illuminazione ad incasso da terra, ottica simmetrica ,Spot orientabile, con LED monocromatico tipo "iGuzzini mod. Ligh Up light LED BB38"
▲	Apparecchio per illuminazione a lampione con palo di sezione quadrata in acciaio con alloggiamento LED e apparecchio illuminante rettangolare in acciaio h. 5,00 m tipo "FV Group - IT Light mod. Profilo"
	Quadro generale
	Pozzetto di distribuzione
	Tubazione interrata + conduttio
	Dispersore a picchetto
	Apparecchio di illuminazione stradale a lampione esistente

REGIONE PUGLIA

COMUNE DI STATTE

ISTITUTO AUTONOMO CASE POPOLARI

COMUNE STATTE

PROGRAMMA INTEGRATO DI RIQUALIFICAZIONE DELLE PERIFERIE - PIRP

INTERVENTI PUBBLICI

PROGRAMMA OPERATIVO FESR 2007-2013 - ASSE VII - LINEA D'INTERVENTO 7.1 - AZIONE 7.1.2
1) PARCO URBANO - FINANZ. € 800.000,00
2) INTERVENTO DI RECUPERO ALLOGGI IACP - FINANZ. € 1.200,00

LEGGE 27/05/1975 N.166
3) INTERVENTO DI COMPLETAMENTO DI N°12 ALLOGGI "*ex BRIOTTI*" - FINANZ. € 606.692,00

PROGETTO INTEGRATO

COORDINAMENTO GENERALE:	Arch. Rocco A. CERINO - Dir.Tecnica IACP
1) PARCO URBANO:	Arch. Giuseppe A. GAGLIARDI - progettista
2) INTERVENTO DI RECUPERO ALLOGGI IACP-	Arch. Aldo CAFORIO - progettista
3) INTERVENTO DI COMPLETAMENTO N°12 ALL. "ex BRIOTTI":	Ing. Vitangelo GIAMPETRUZZI - progettista

DATA	AGG		PRELIMINARE	DEFINITIVO
08.03.2012		PARCO URBANO		
AGG	AGG		ESECUTIVO	VAR
TAVOLA			SCALA	
IE 02		IMPIANTO ILLUMINAZIONE ESTERNA	1: 200	