



SEZIONE "A-A"

(SCALA 1:25)

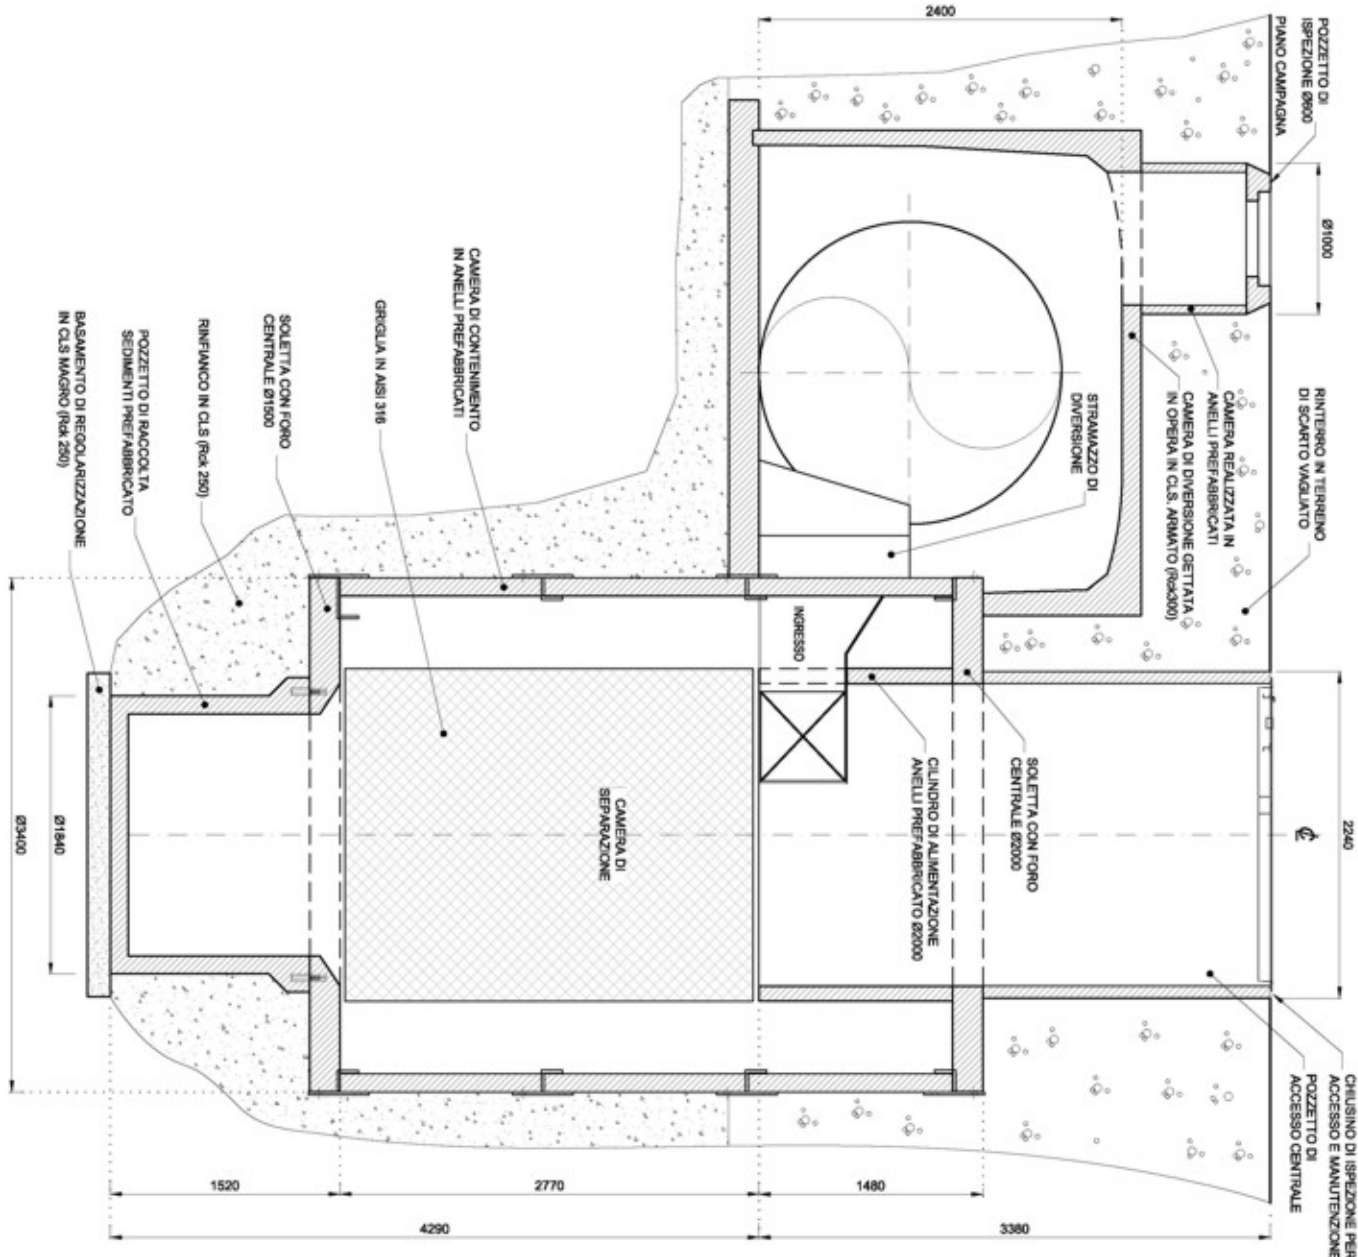


PIANTA CHIAVE

(SCALA 1:10.000)

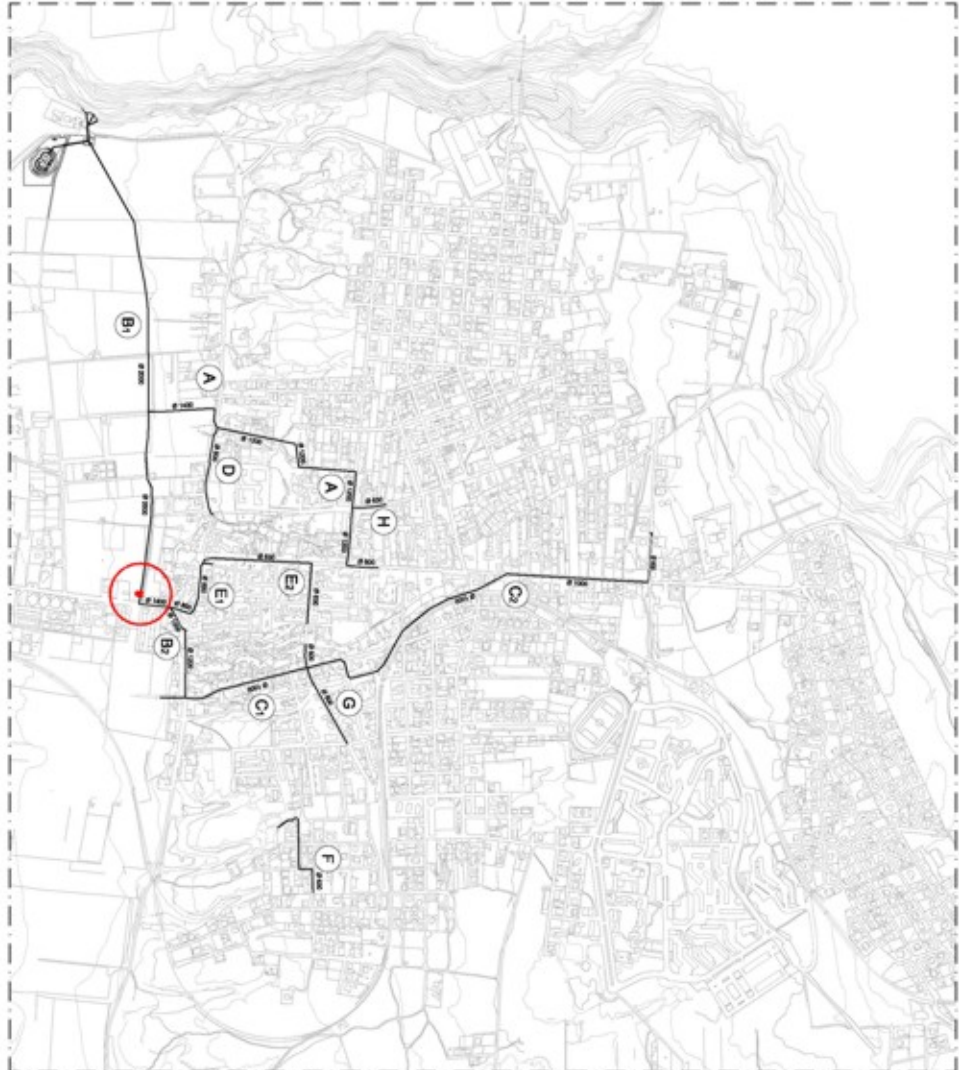

PIANTA

(SCALA 1:25)

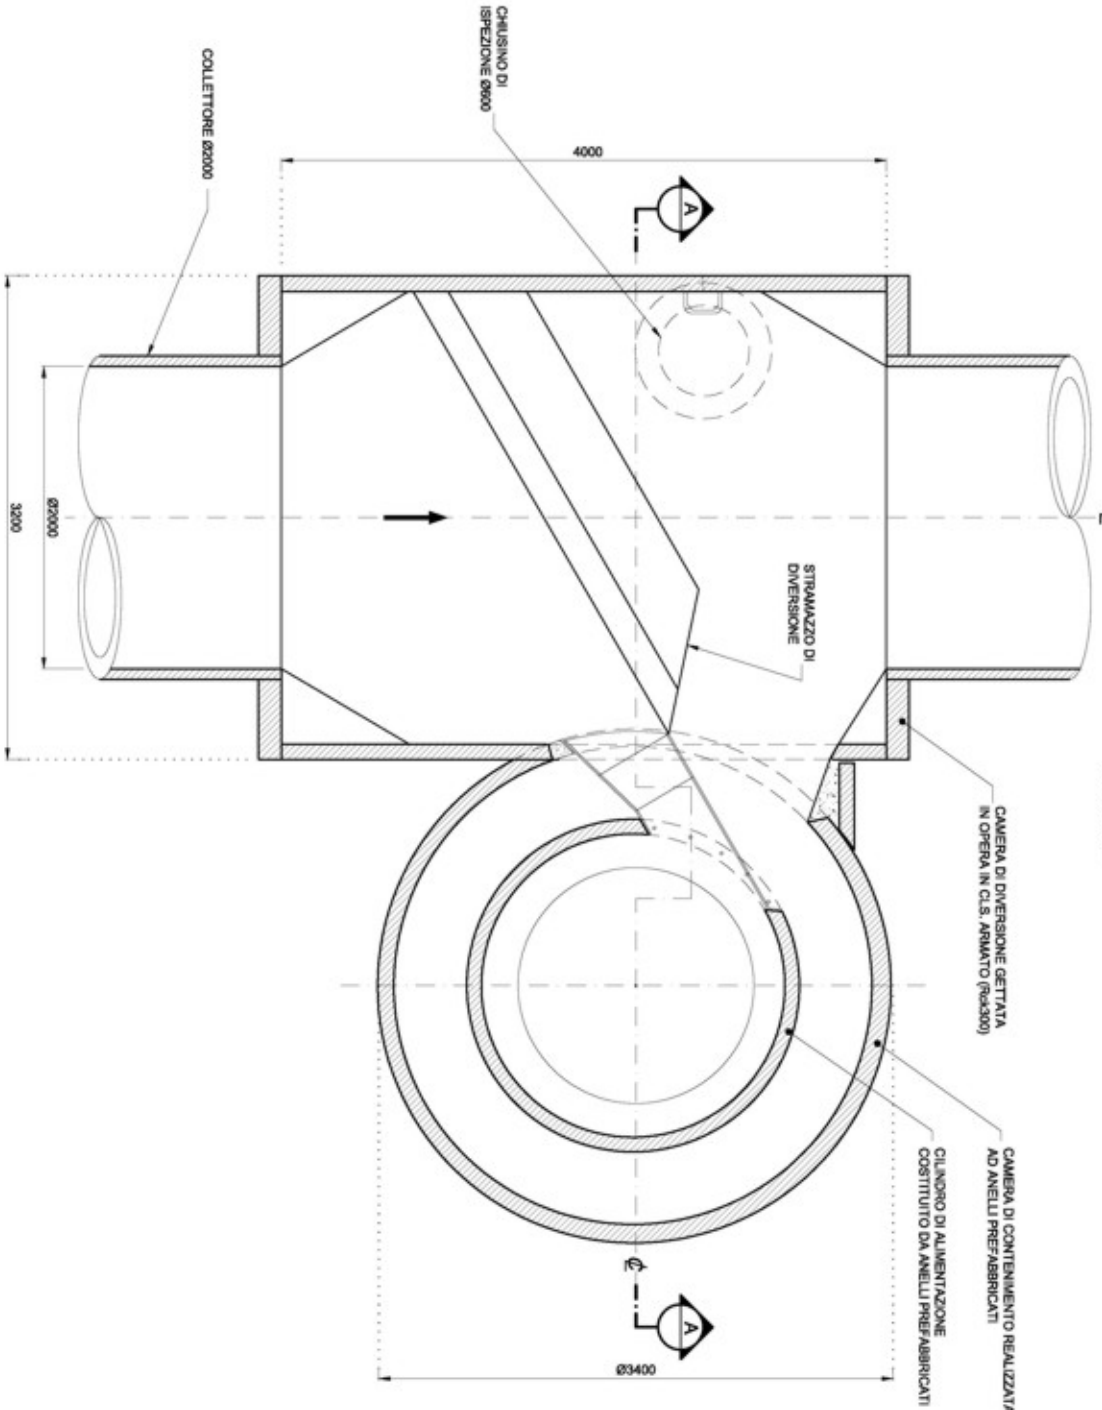

Comune di Statte
Provincia di Taranto

Progetto della rete di raccolta e trattamento delle acque piovane sul territorio comunale
Progetto
PROGETTO ESECUTIVO (reelaborato a seguito nota R.P. prot. n° 10408/16.10.2006)



Progettista
Partner
Ing. Luigi Severini
Ing. Luigi Talo

Oggetto
Object
OPERE TERMINALI, STOCCAGGIO
E TRATTAMENTO ACQUE:
DEPURATORE STATICO CENTRIFUGO
(tronco "B" - pos. 28)

Scala
Scale
1:10.000; 1:25

Il Responsabile del Servizio LL.PP.: Arch. Lorenzo Nobile

Tavola n.
Drawing n.

OM01

Data
Date
14 Novembre 2007