



SEZIONE "A-A"

(SCALA 1:25)

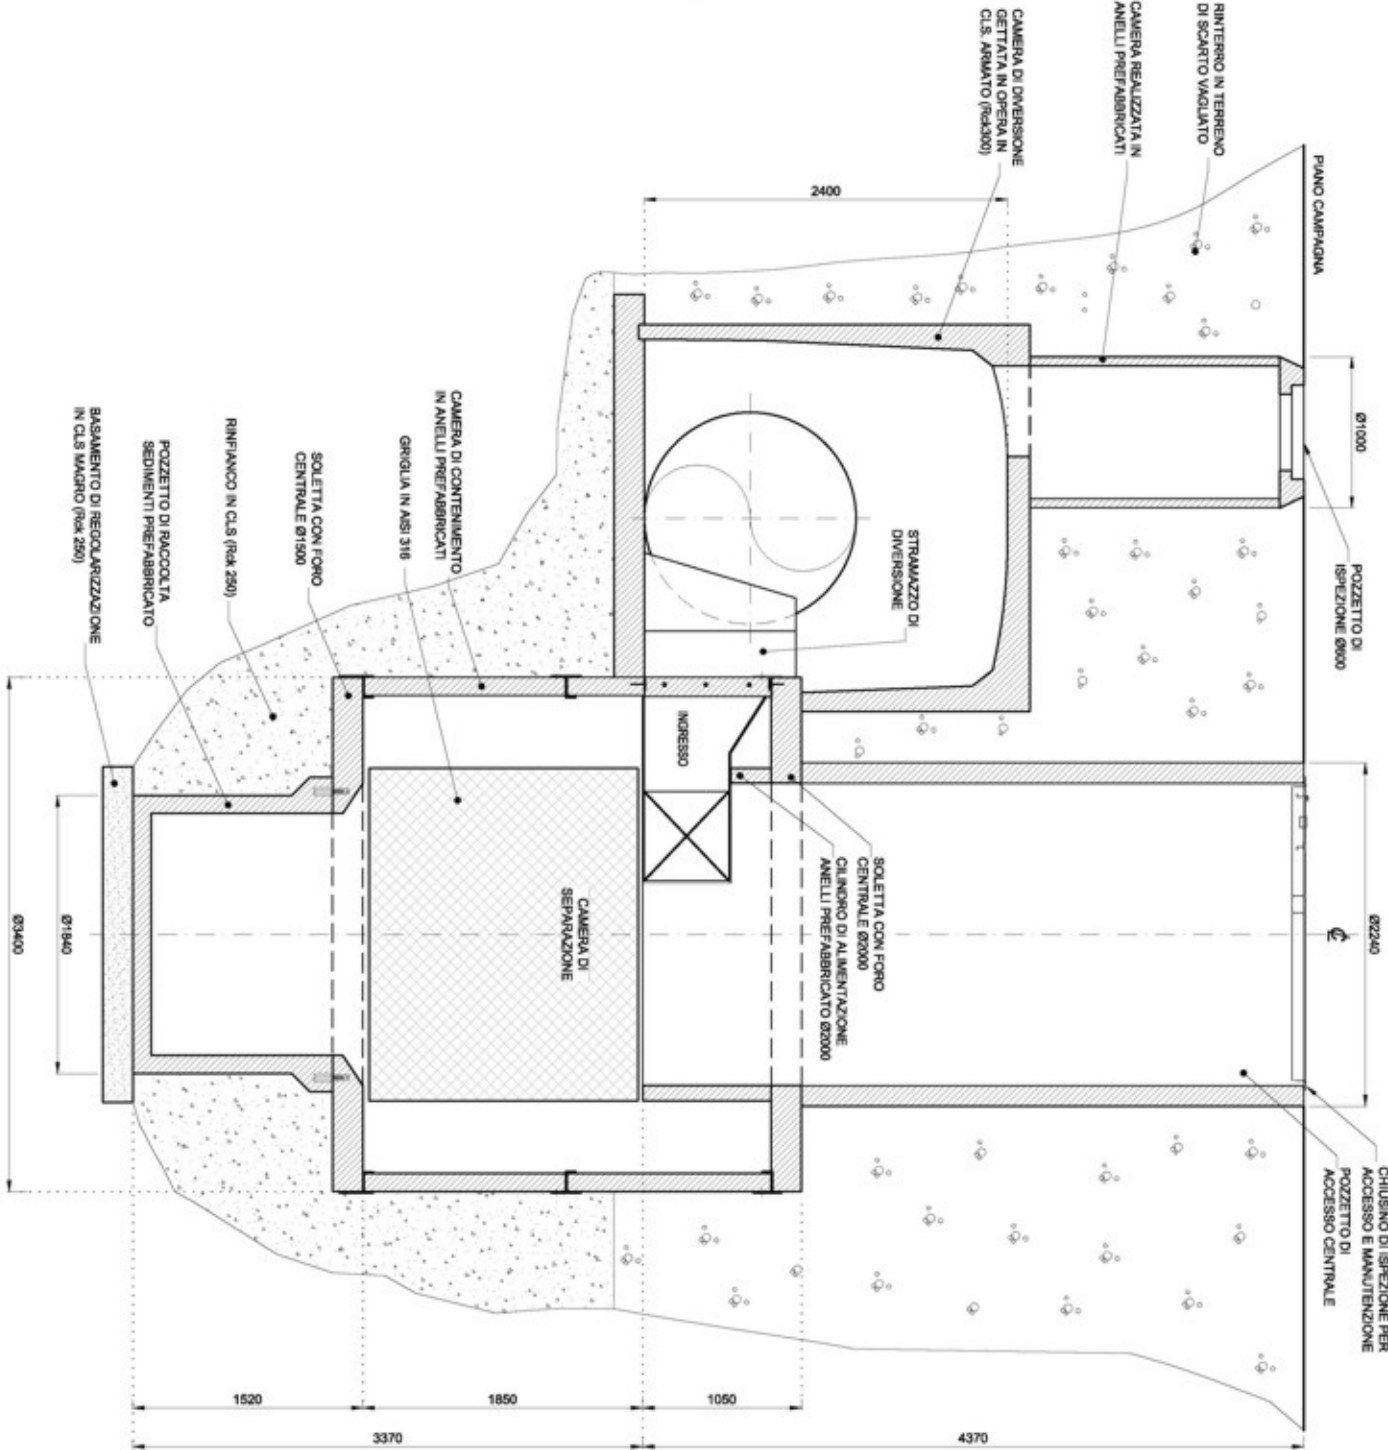

PIANTA

(SCALA 1:25)

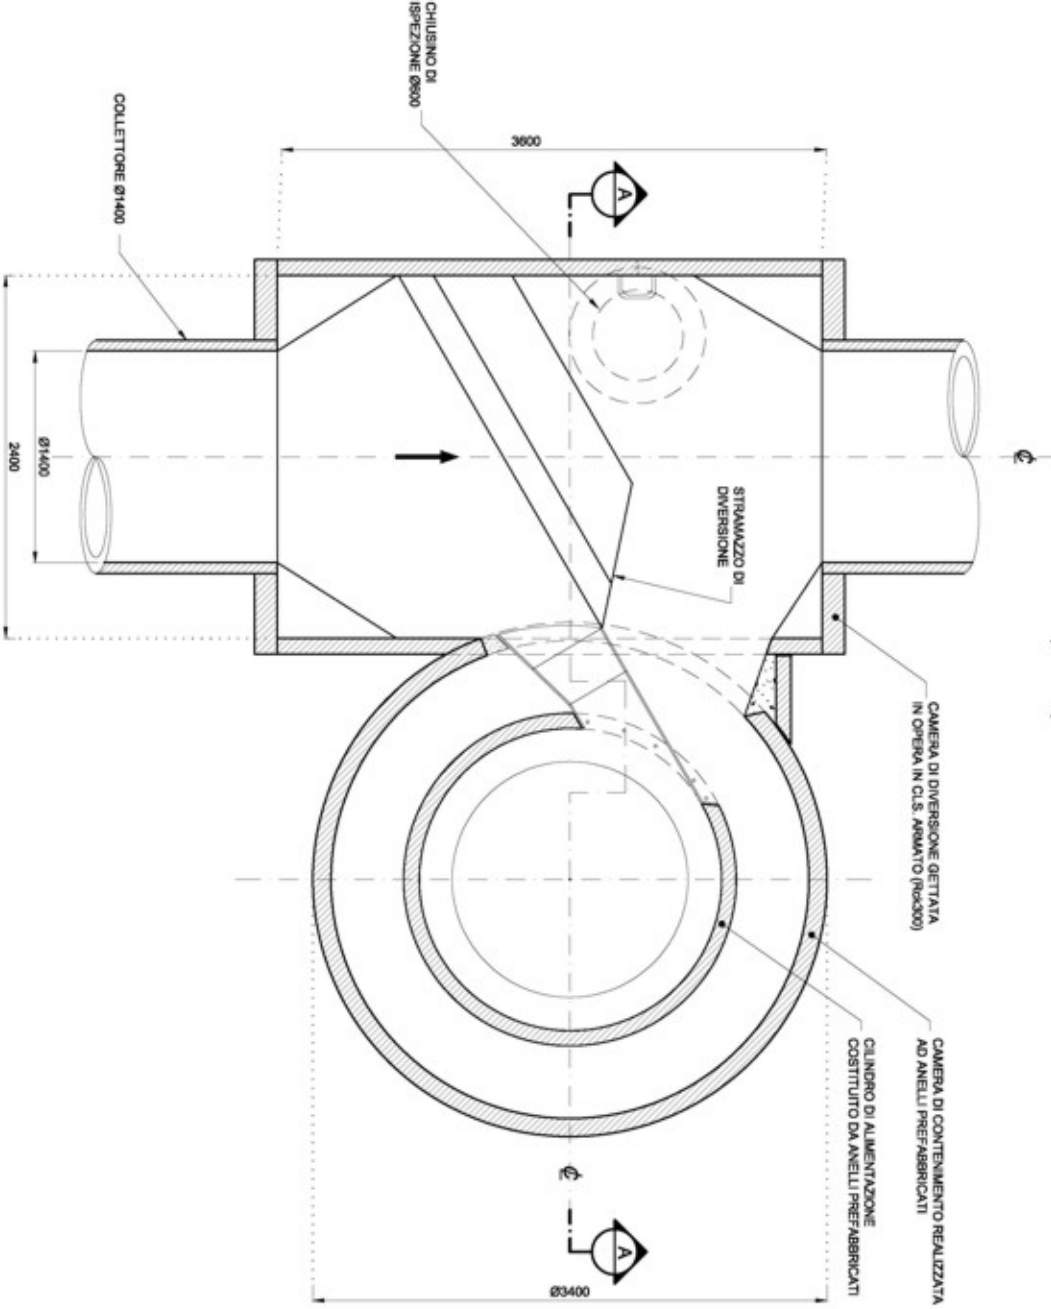

PIANTA CHIAVE

(SCALA 1:10.000)



Comune di  
COMUNE DI STATTE  
PROVINCIA DI TARANTO

Progetto  
Progetto della rete di raccolta e trattamento delle acque piovane sul territorio comunale  
PROGETTO ESECUTIVO (reintegrato a seguito nota R.P. prot. n° 10408/16.10.2006)



Progettato  
Pianificatore  
Ing. Luigi Severini  
Ing. Luigi Tello

Oggetto  
Object  
OPERE TERMINALI, STOCCAGGIO  
E TRATTAMENTO ACQUE:  
DEPURATORE STATICO CENTRIFUGO  
(torrione "A" - pos. 5v/2)

Scala  
Scale  
1:10.000, 1:25

Il Responsabile del Servizio LL.PP.: Arch. Lorenzo Nobile

Tavola n.  
Drawing n.

OM02

Data  
Date  
14 Novembre 2007