



Progettista
Ing. Luigi Severini

Objetto
RILEVO TOPOGRAFICO PLANALTIMETRICO:
AREA 1 - TRONCO B1

Scala
1:5000-1000

Il Responsabile del Servizio LL.PP.: Arch. Lorenzo Naldi

Tecnica n.
Dinamica n.


RIL04

Data
14 Novembre 2007


LEGENDA

- stazioni celerimetriche
- punti indicanti la situazione planialtimetrica dei luoghi
- allacciamento alla rete idrica
- allacciamento alla rete di fognatura nera
- pozzetti rete telecom

PLANIMETRIA 1:5000

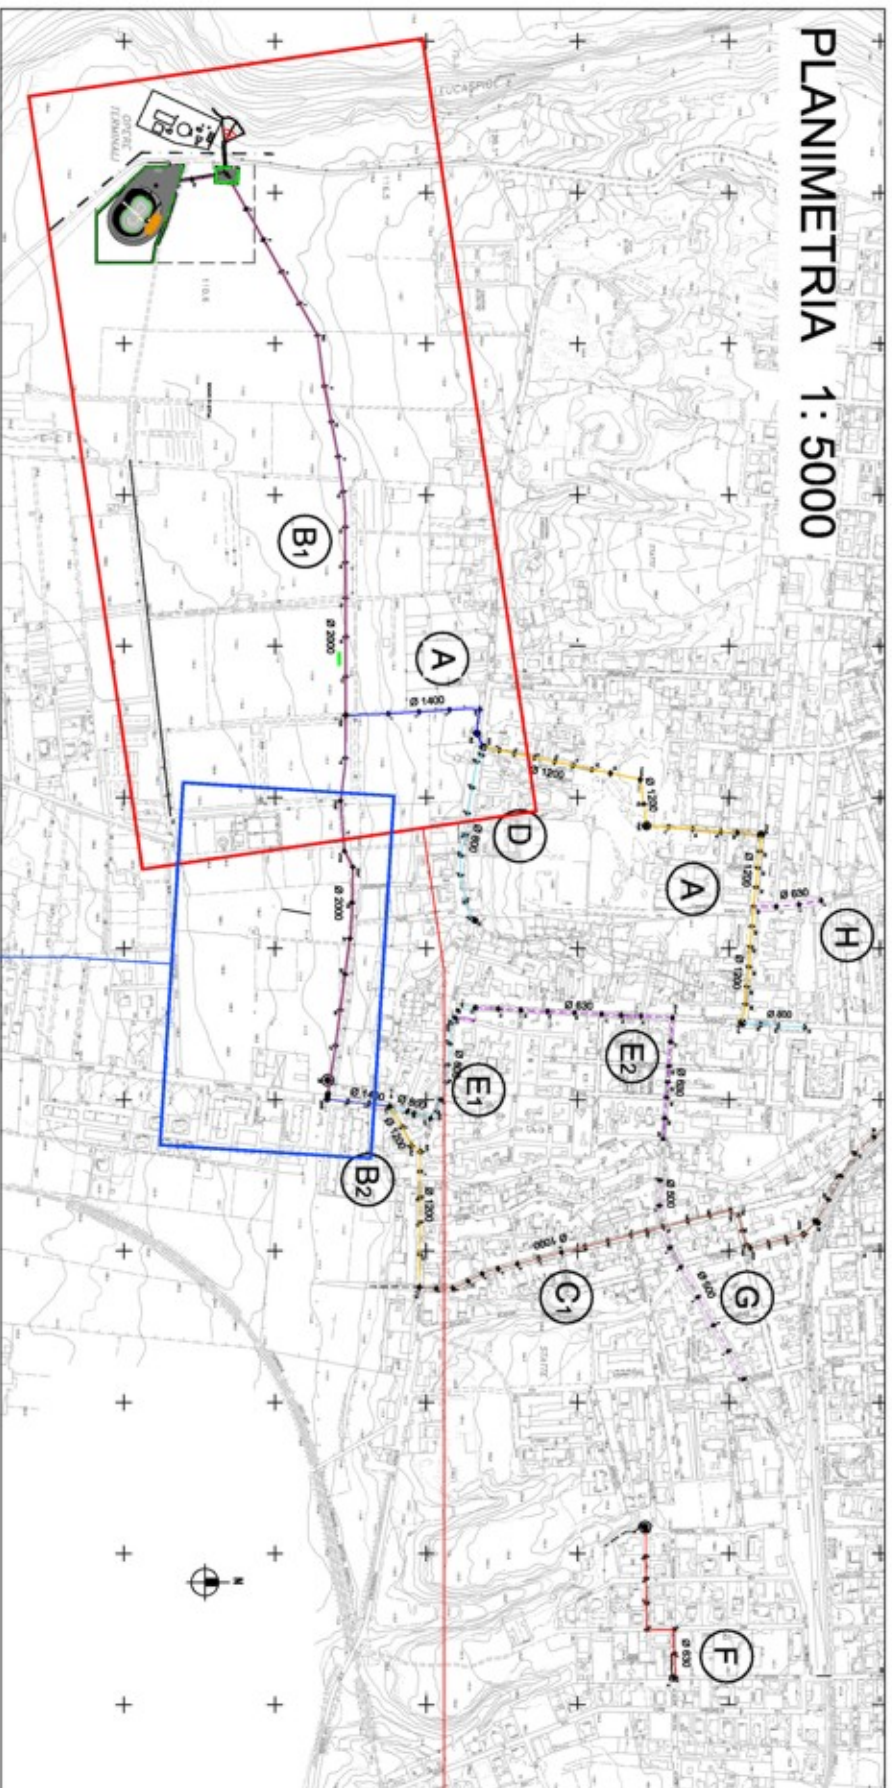

STRALCIO PLANIMETRICO 1:1000

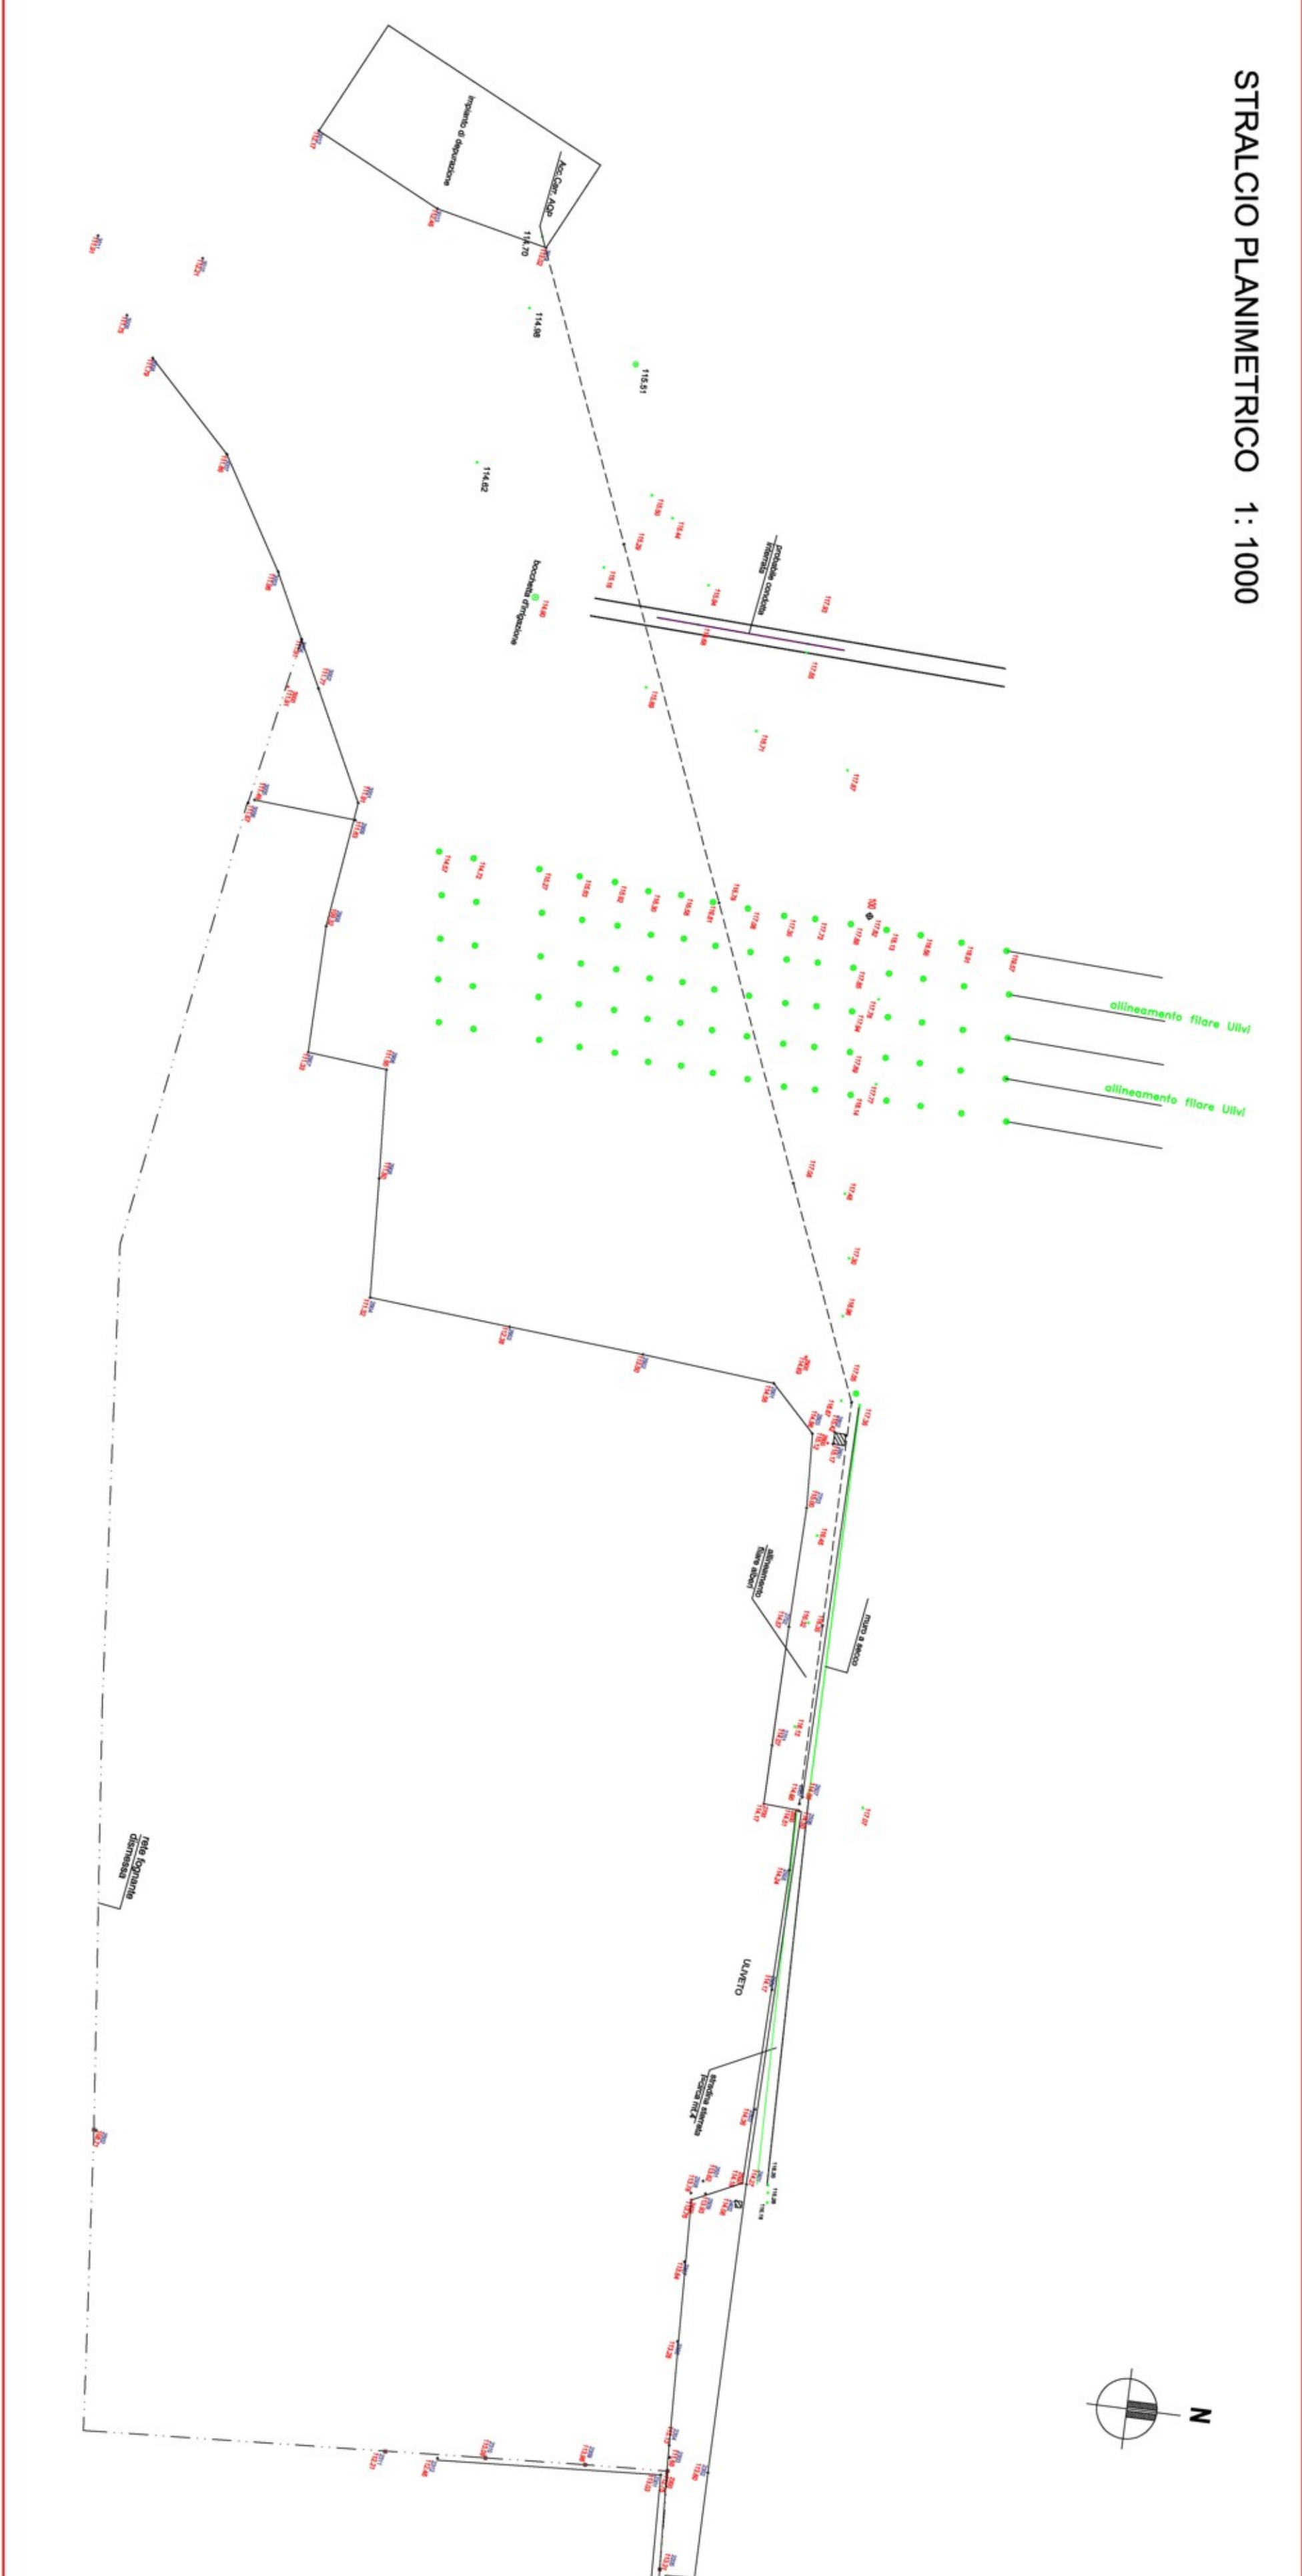

STRALCIO PLANIMETRICO 1:1000

