Committente
Customer

COMUNE DI STATTE

PROVINCIA DI TARANTO

Progetto
Project

Progetto della rete di raccolta e trattamento delle acque piovane sul territorio comunale

PROGETTO ESECUTIVO (Rielaborato a seguito nota R.P. prot. n° 10408/16.10.2006)

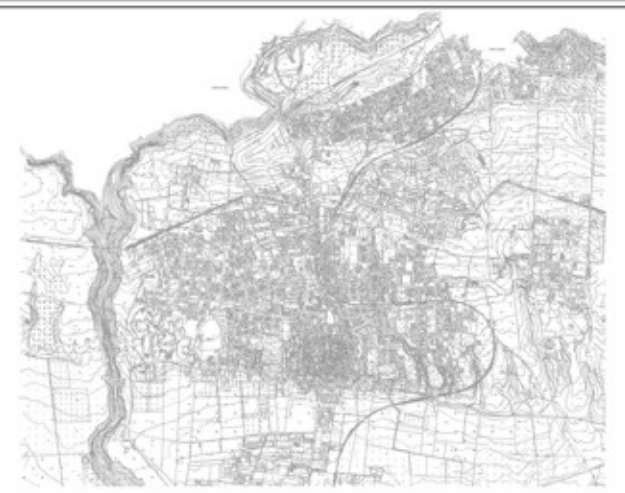

Progettisti
Planners

Ing. Luigi Severini

Ing. Luigi Talò

Oggetto
Object

RILIEVO TOPOGRAFICO PLANOALTIMETRICO:
AREA 1 - TRONCO B2 - E1

Scala
Scale 1: 5000-500

Il Responsabile del Servizio LL.PP.: Arch. Lorenzo Natile

Tavola n.
Drawing n.

RIL05

Data
Date 14 Novembre 2007

LEGENDA

- stazioni celerimetriche
- punti indicanti la situazione planoaltimetrica dei luoghi
- allacciamento alla rete idrica
- allacciamento alla rete di fognatura nera
- pozzetti rete di fognatura nera
- pozzetti rete telecom

PLANIMETRIA 1: 5000

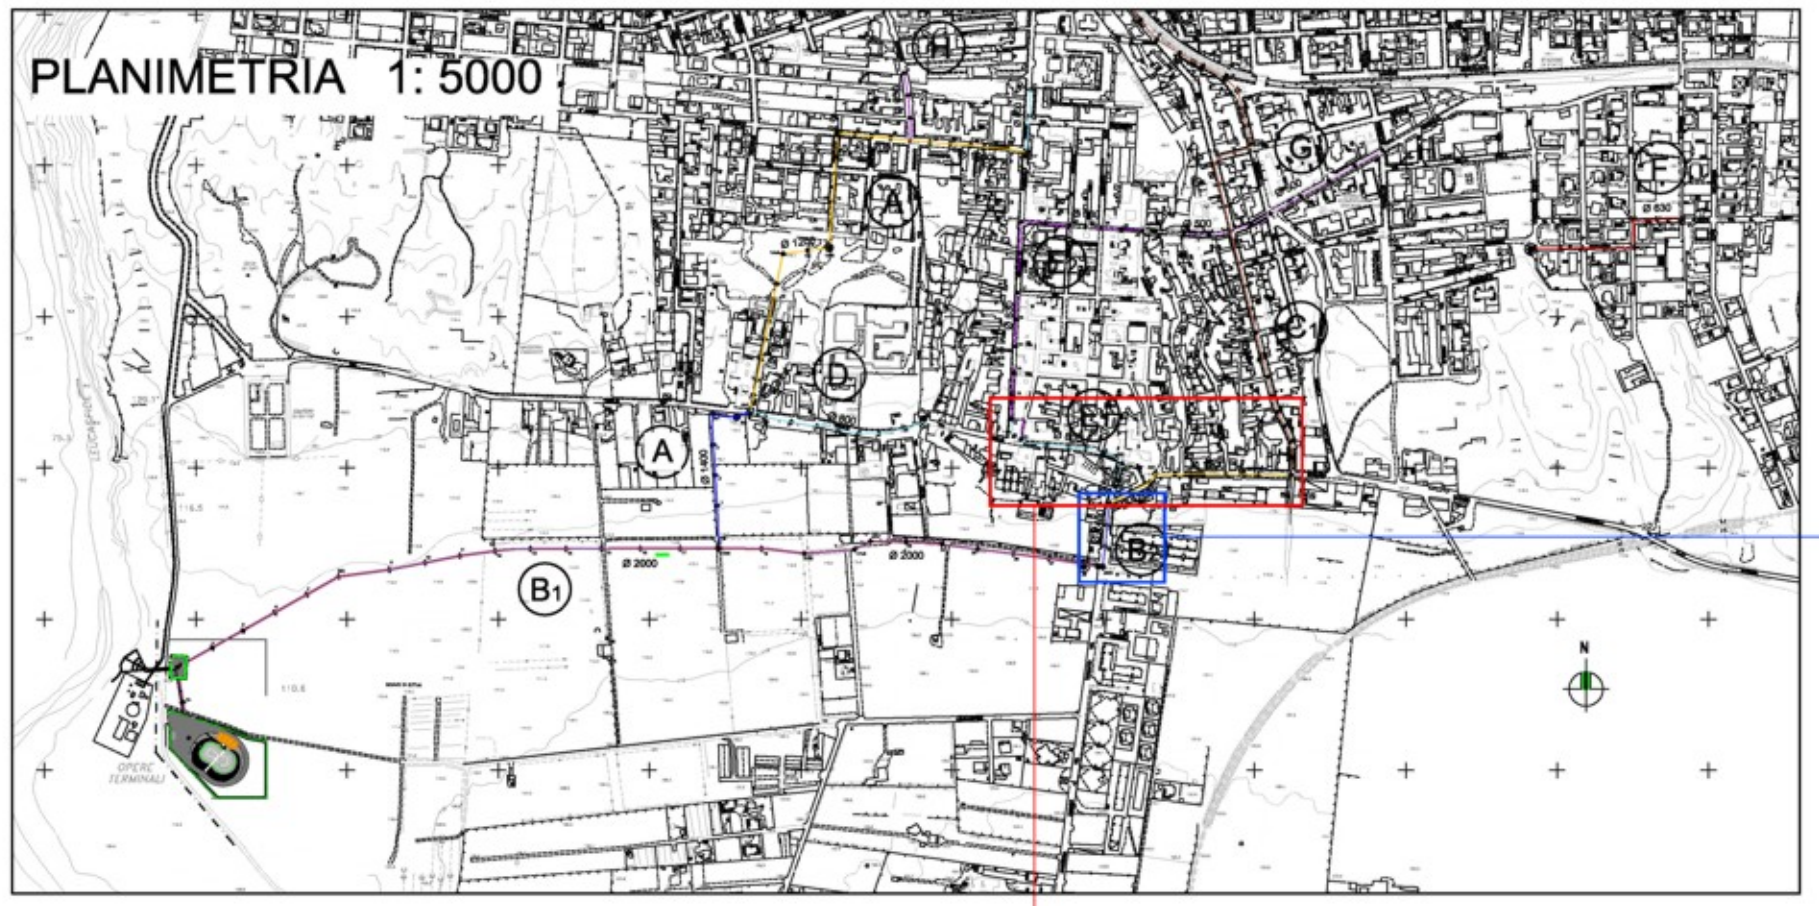

STRALCIO PLANIMETRICO 1: 500

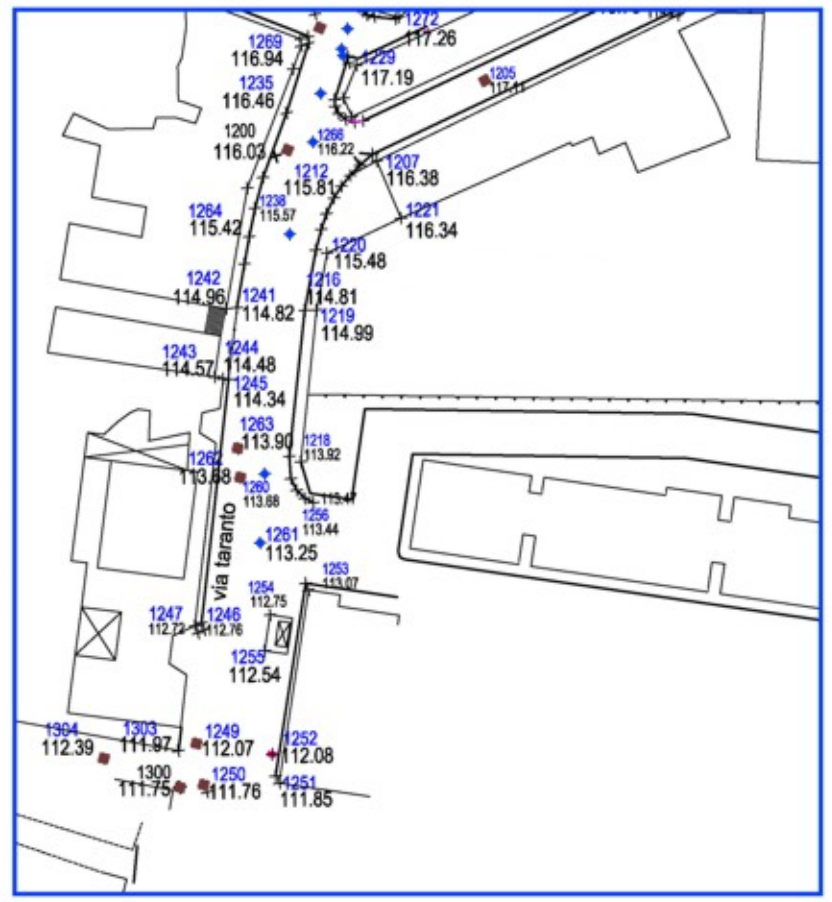
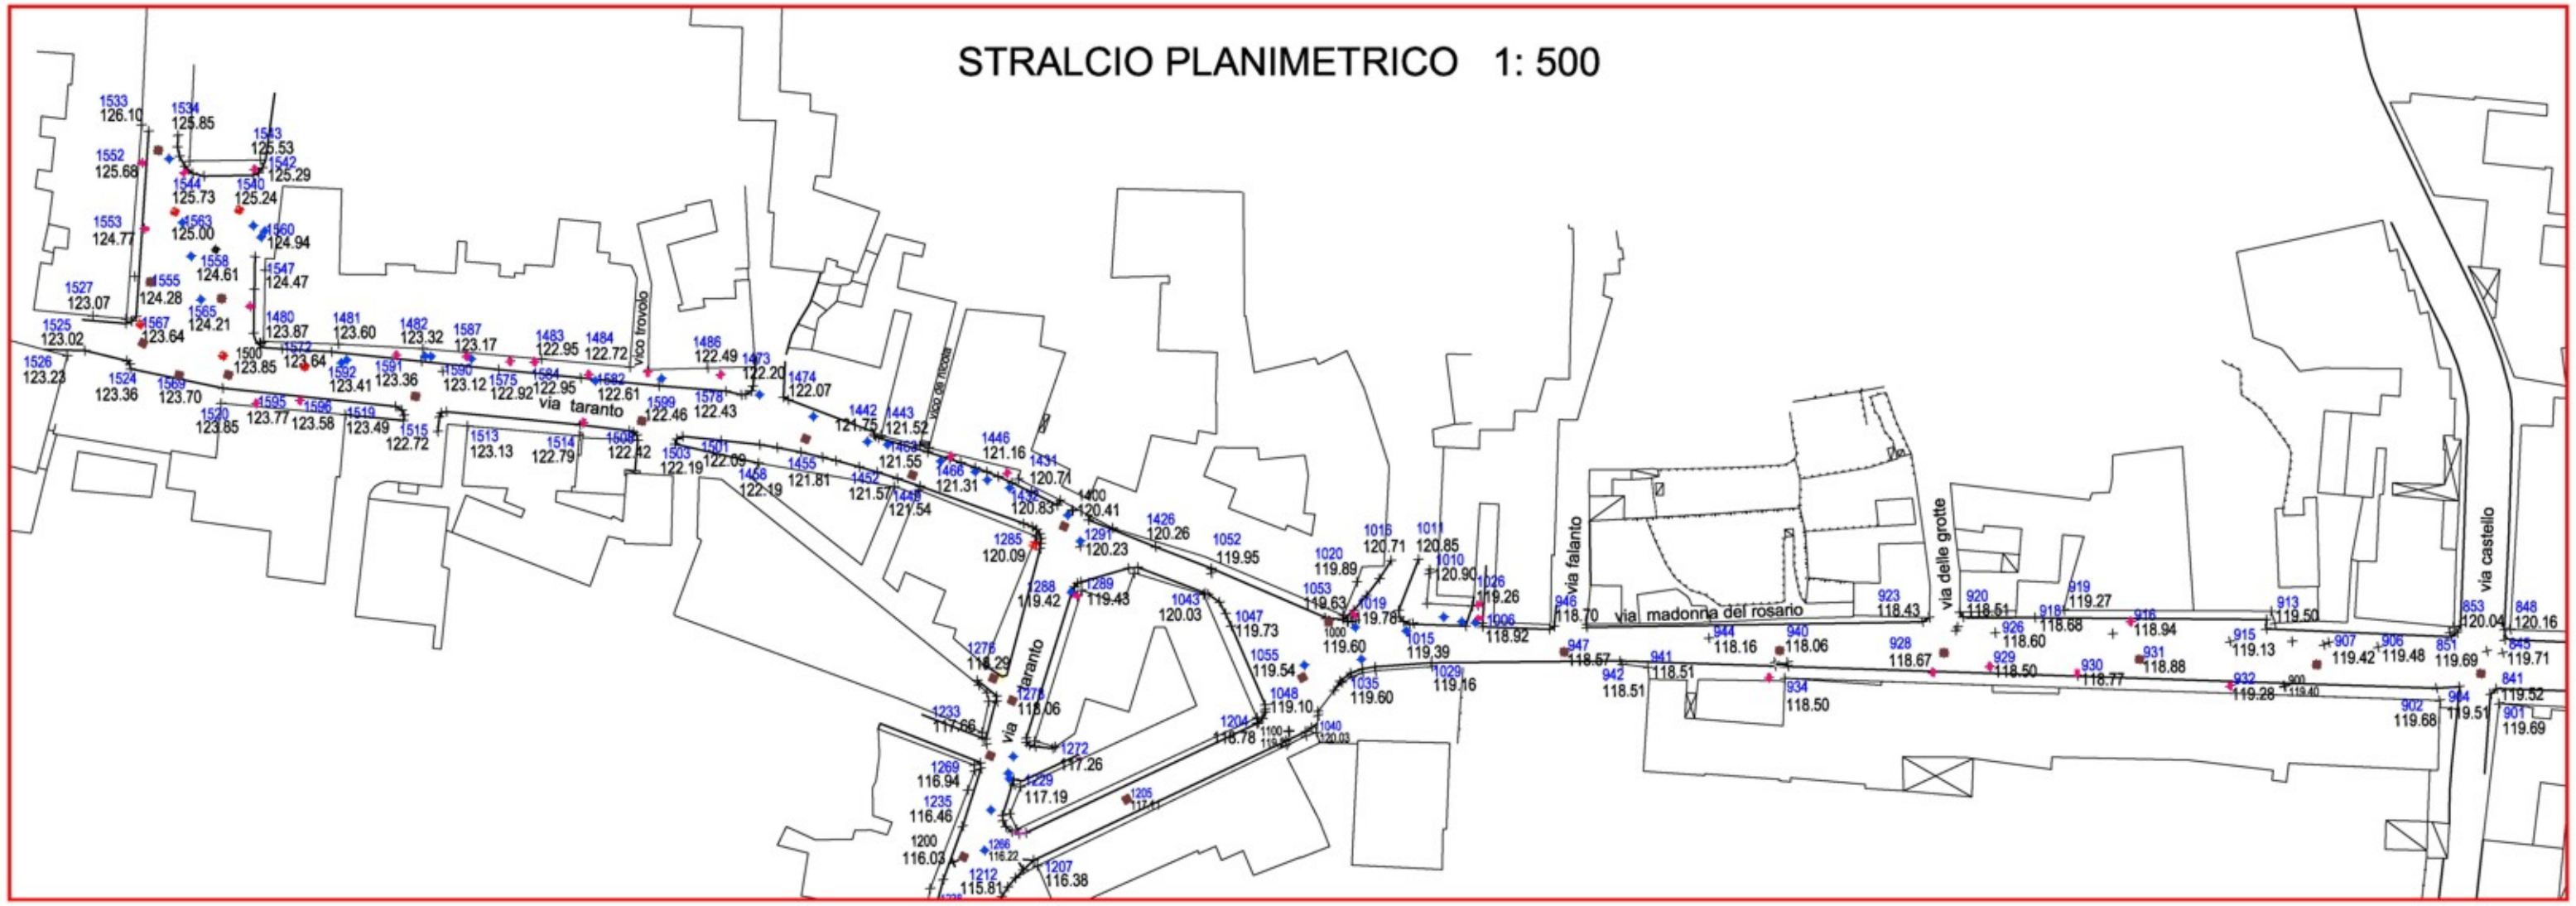
STRALCIO PLANIMETRICO 1: 500