




Progettista
Pianimetro
Ing. Luigi Severini
Ing. Luigi Tadi

Disegnato
Disegnato
RILEVIO TOPOGRAFICO PLANALTIMETRICO:
AREA 1 - TRONCO D
Scala
1: 5000-500
Il Responsabile del Servizio LL.PP.: Arch. Lorenzo Nello
Tavola n.
Disegno n.
RIL07
Data
Data 14 Novembre 2007

LEGENDA

- +¹ sezione
stazioni celerimetriche
- +² parte
punti indicanti la situazione planaltimetrica dei luoghi
- allacciamento alla rete idrica
- allacciamento alla rete di fognatura nera
- pozzetti rete di fognatura nera
- pozzetti rete telecom
- quadro elettrico
- palo Enel

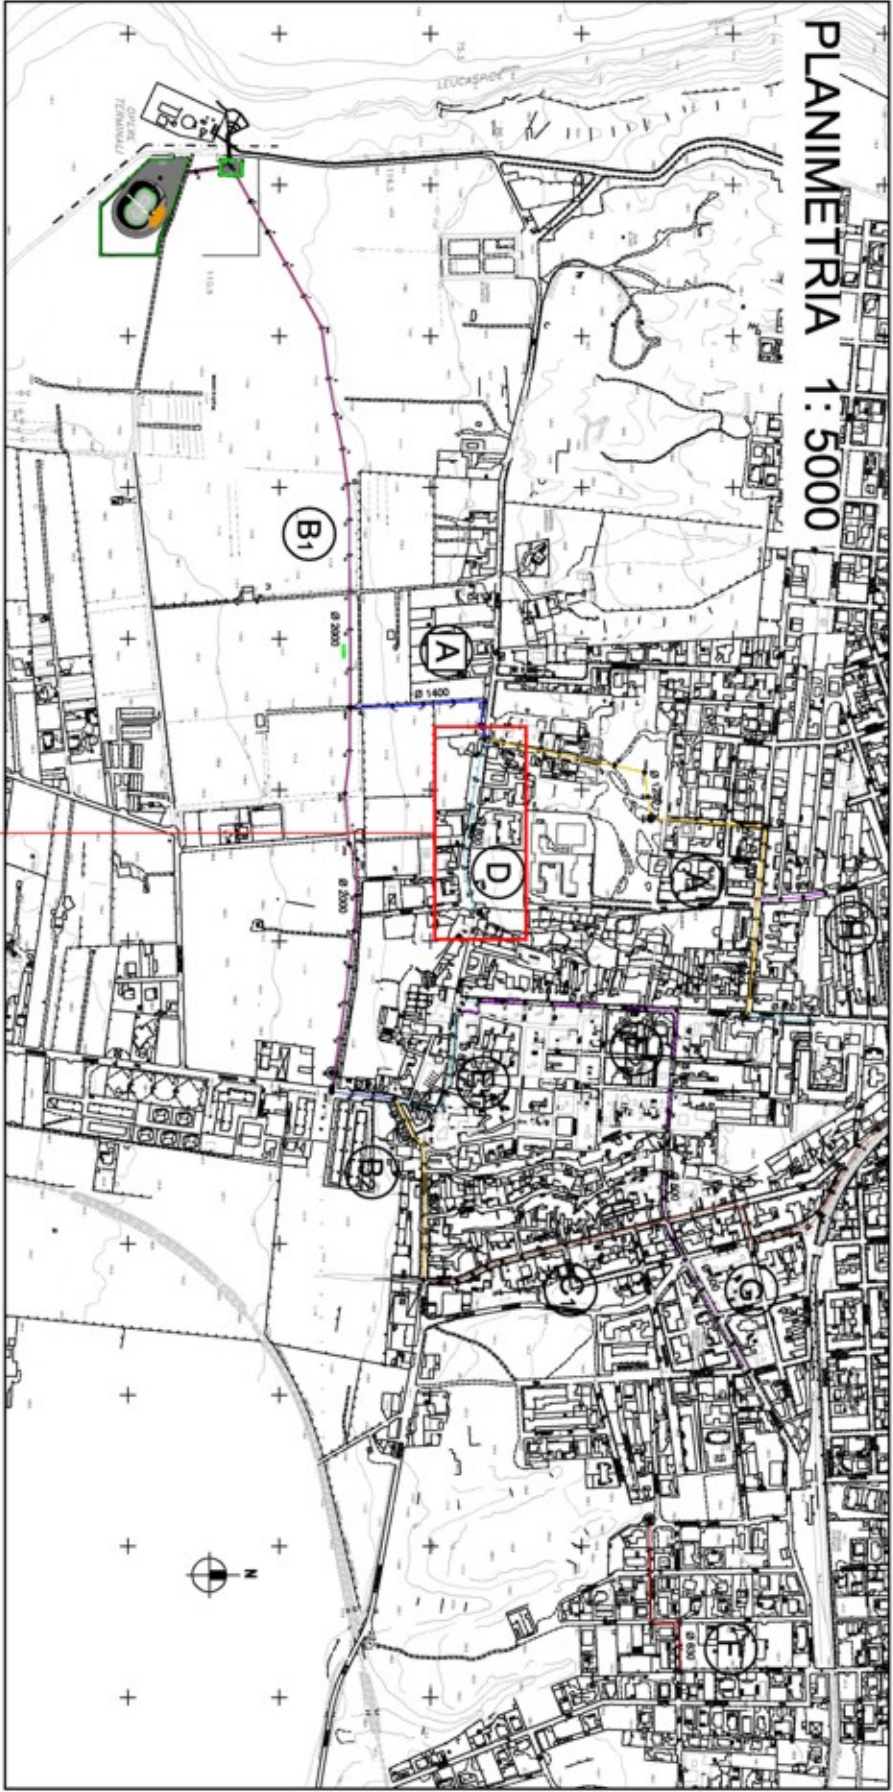

STRALCIO PLANIMETRICO 1: 500

