Committente
Customer

COMUNE DI STATTE

PROVINCIA DI TARANTO

Progetto
Project

Progetto della rete di raccolta e trattamento delle acque piovane sul territorio comunale

PROGETTO ESECUTIVO (Rielaborato a seguito nota R.P. prot. n° 10408/16.10.2006)

Progettisti
Planners

Ing. Luigi Severini

Ing. Luigi Talò

Oggetto
Object

RETE DI RACCOLTA DA REALIZZARE:
PROFILO TRONCO B1

Scala
Scale

1: 2000 -200

Il Responsabile del Servizio LL.PP.: Arch. Lorenzo Natile

Tavola n.
Drawing n.

RR04

Data 14 Novembre 2007
Date

PROFILO TRONCO B1

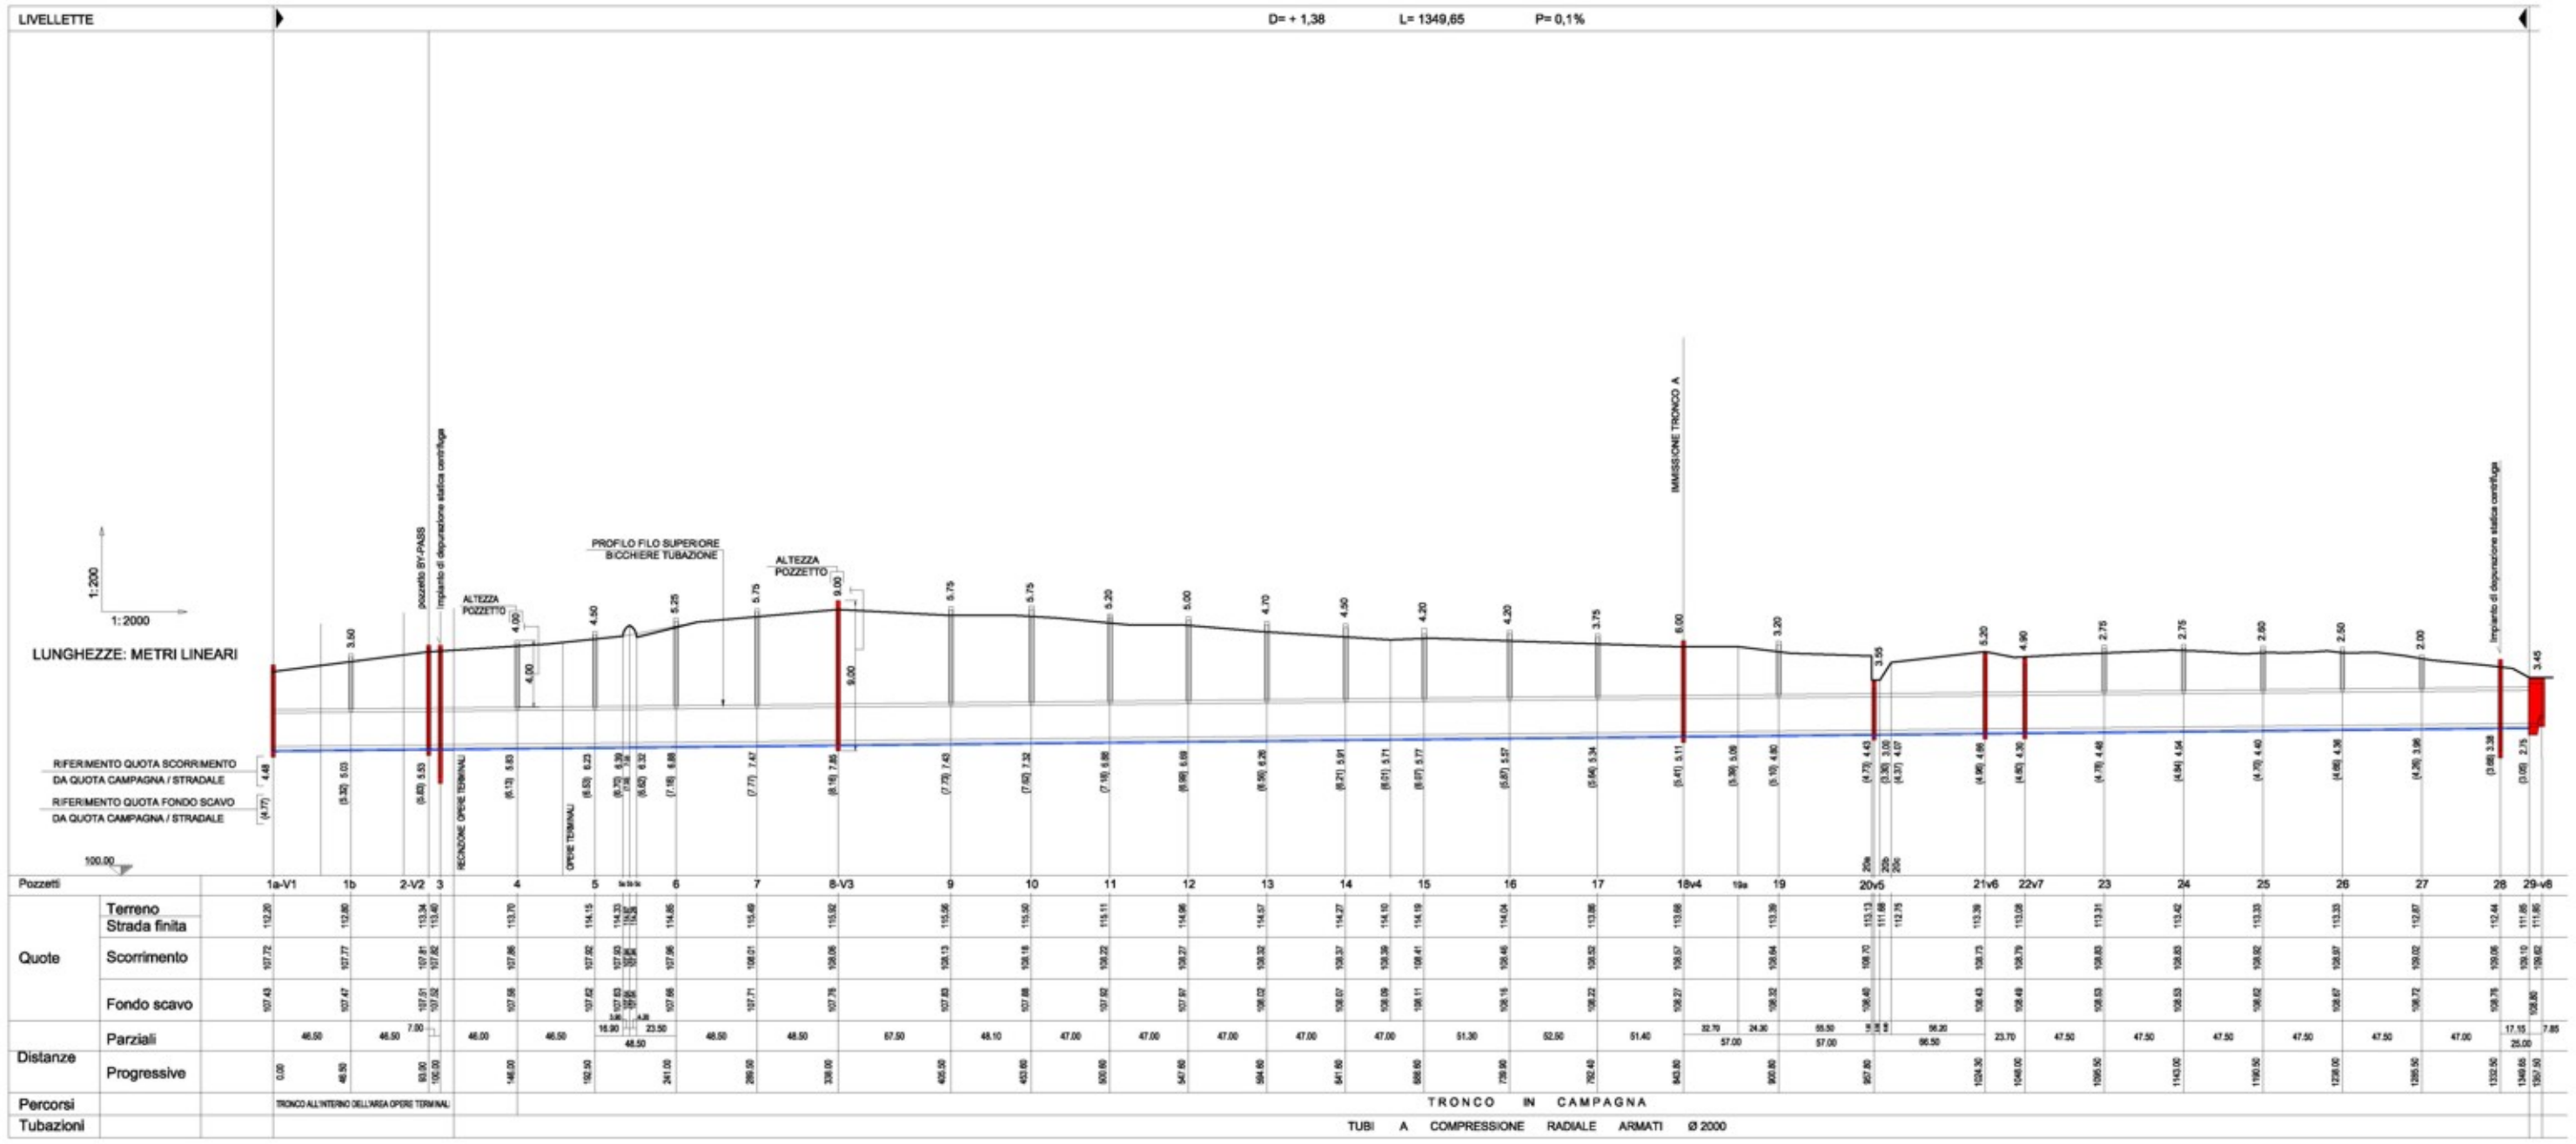

LEGENDA

POZZETTO D'ISPEZIONE PREFABBRICATO SU TUBO SFIATO PER TUBI A COMPRESSIONE RADIALE ARMATI

POZZETTO D'ISPEZIONE PREFABBRICATO PER TUBAZIONE IN POLIETILENE (PEAD) SN4

POZZETTO D'ISPEZIONE IN C.A. GETTATO IN OPERA

POZZETTO D'ISPEZIONE IN C.A. RETTANGOLARE DI LINEA CON SALTO

Profondità di scavo H	larghezza di scavo a sezione ristretta da contabilizzare a seconda del diametro nominale DN delle tubazioni						
	Ø 500	Ø 630	Ø 800	Ø 1000	Ø 1200	Ø 1400	Ø 2000
Da 0,00 mt a 8,20 mt	120 cm	135 cm	150 cm	170 cm	190 cm	210 cm	270 cm

N.B.: Nella contabilità si terrà conto del sovrapprezzo agli scavi per ogni metro o frazione di metro di maggiore profondità da oltre 2,00 mt.