
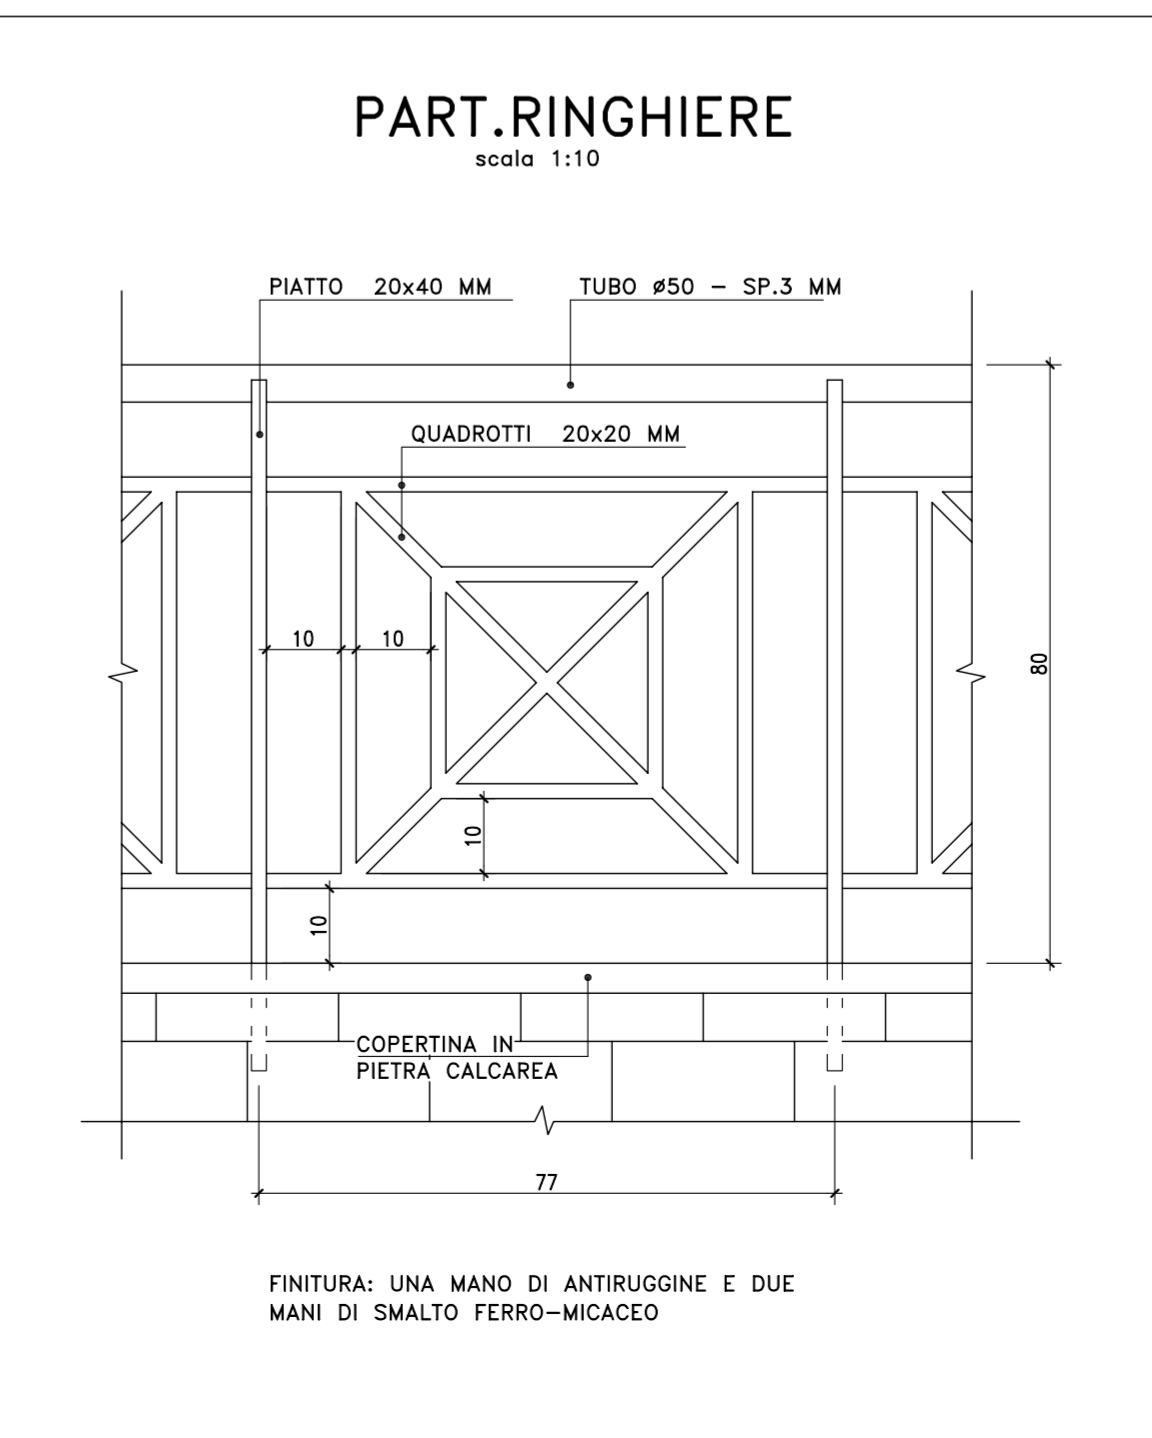
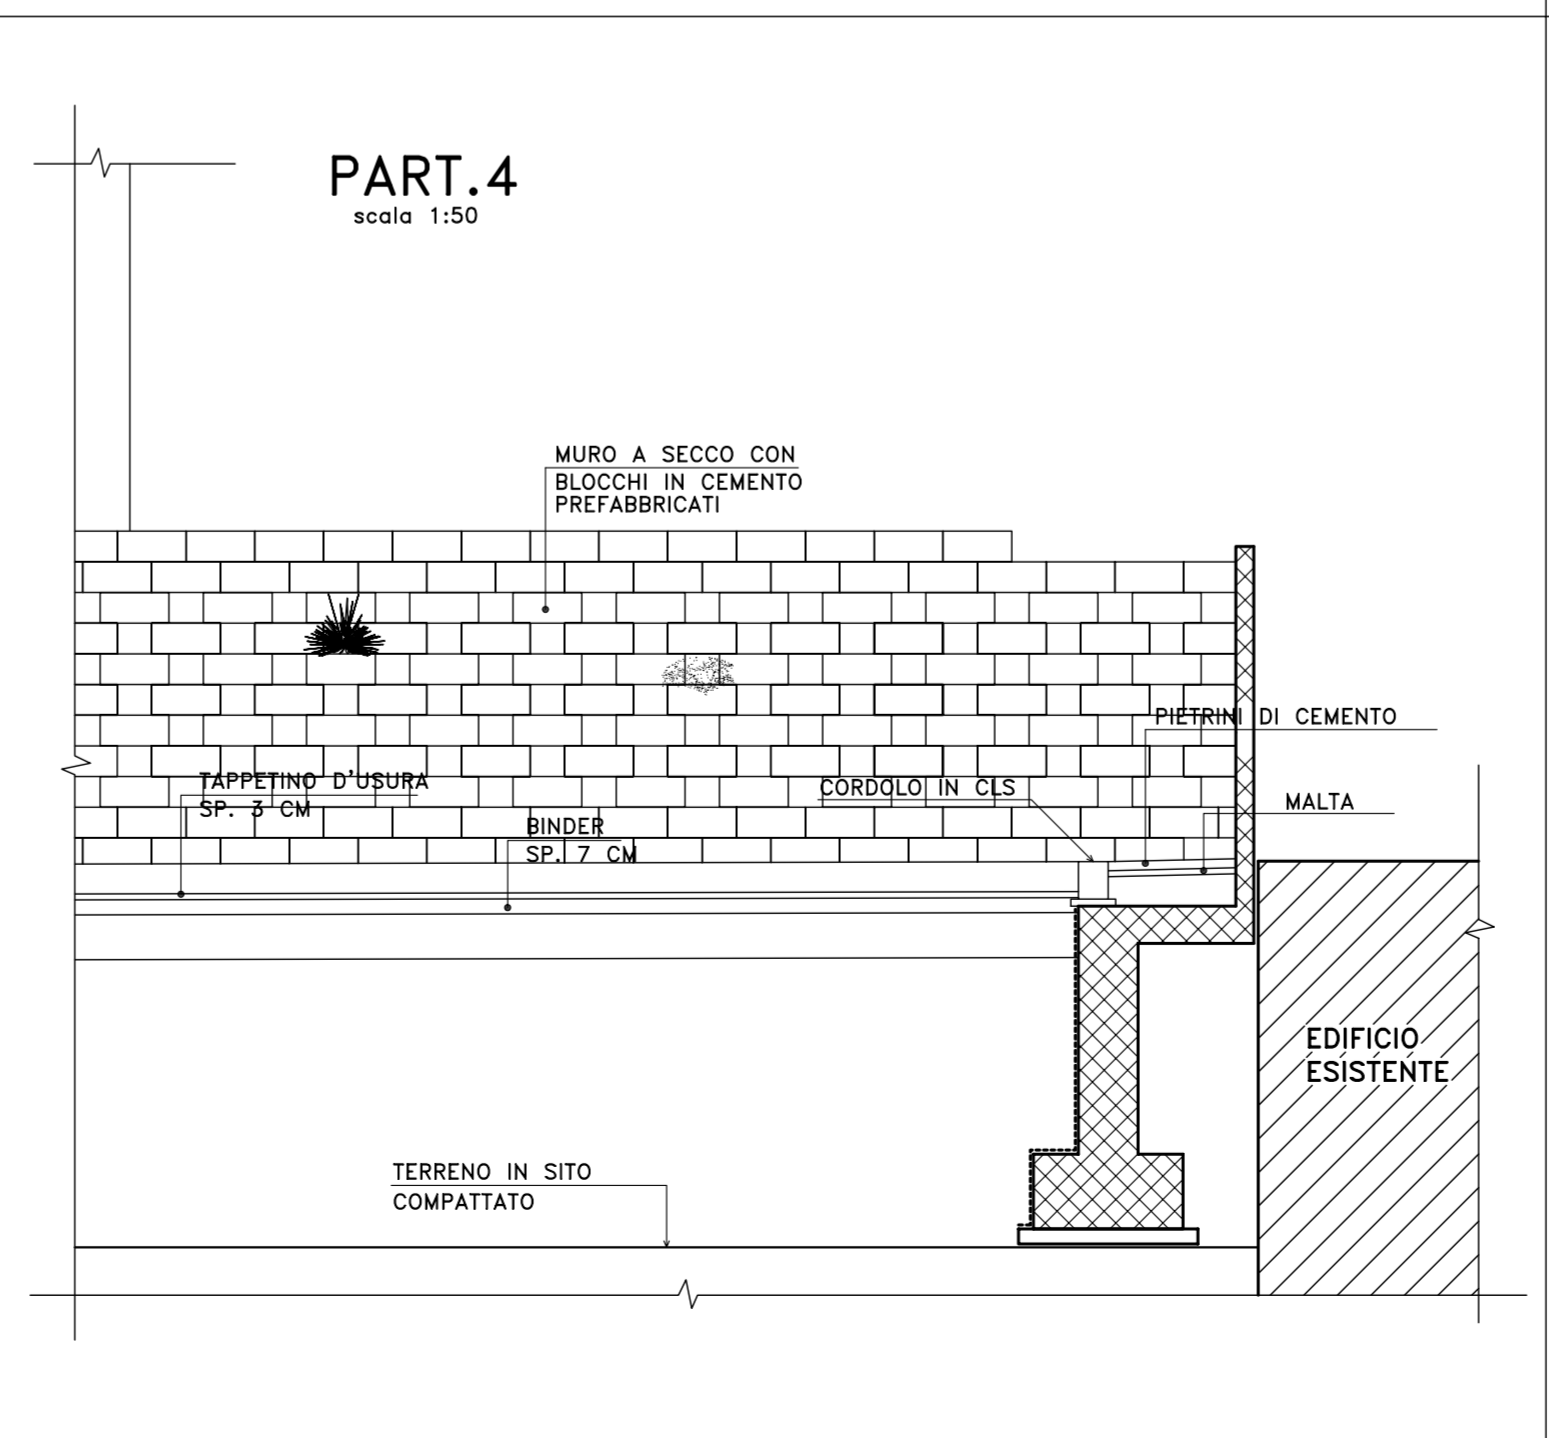
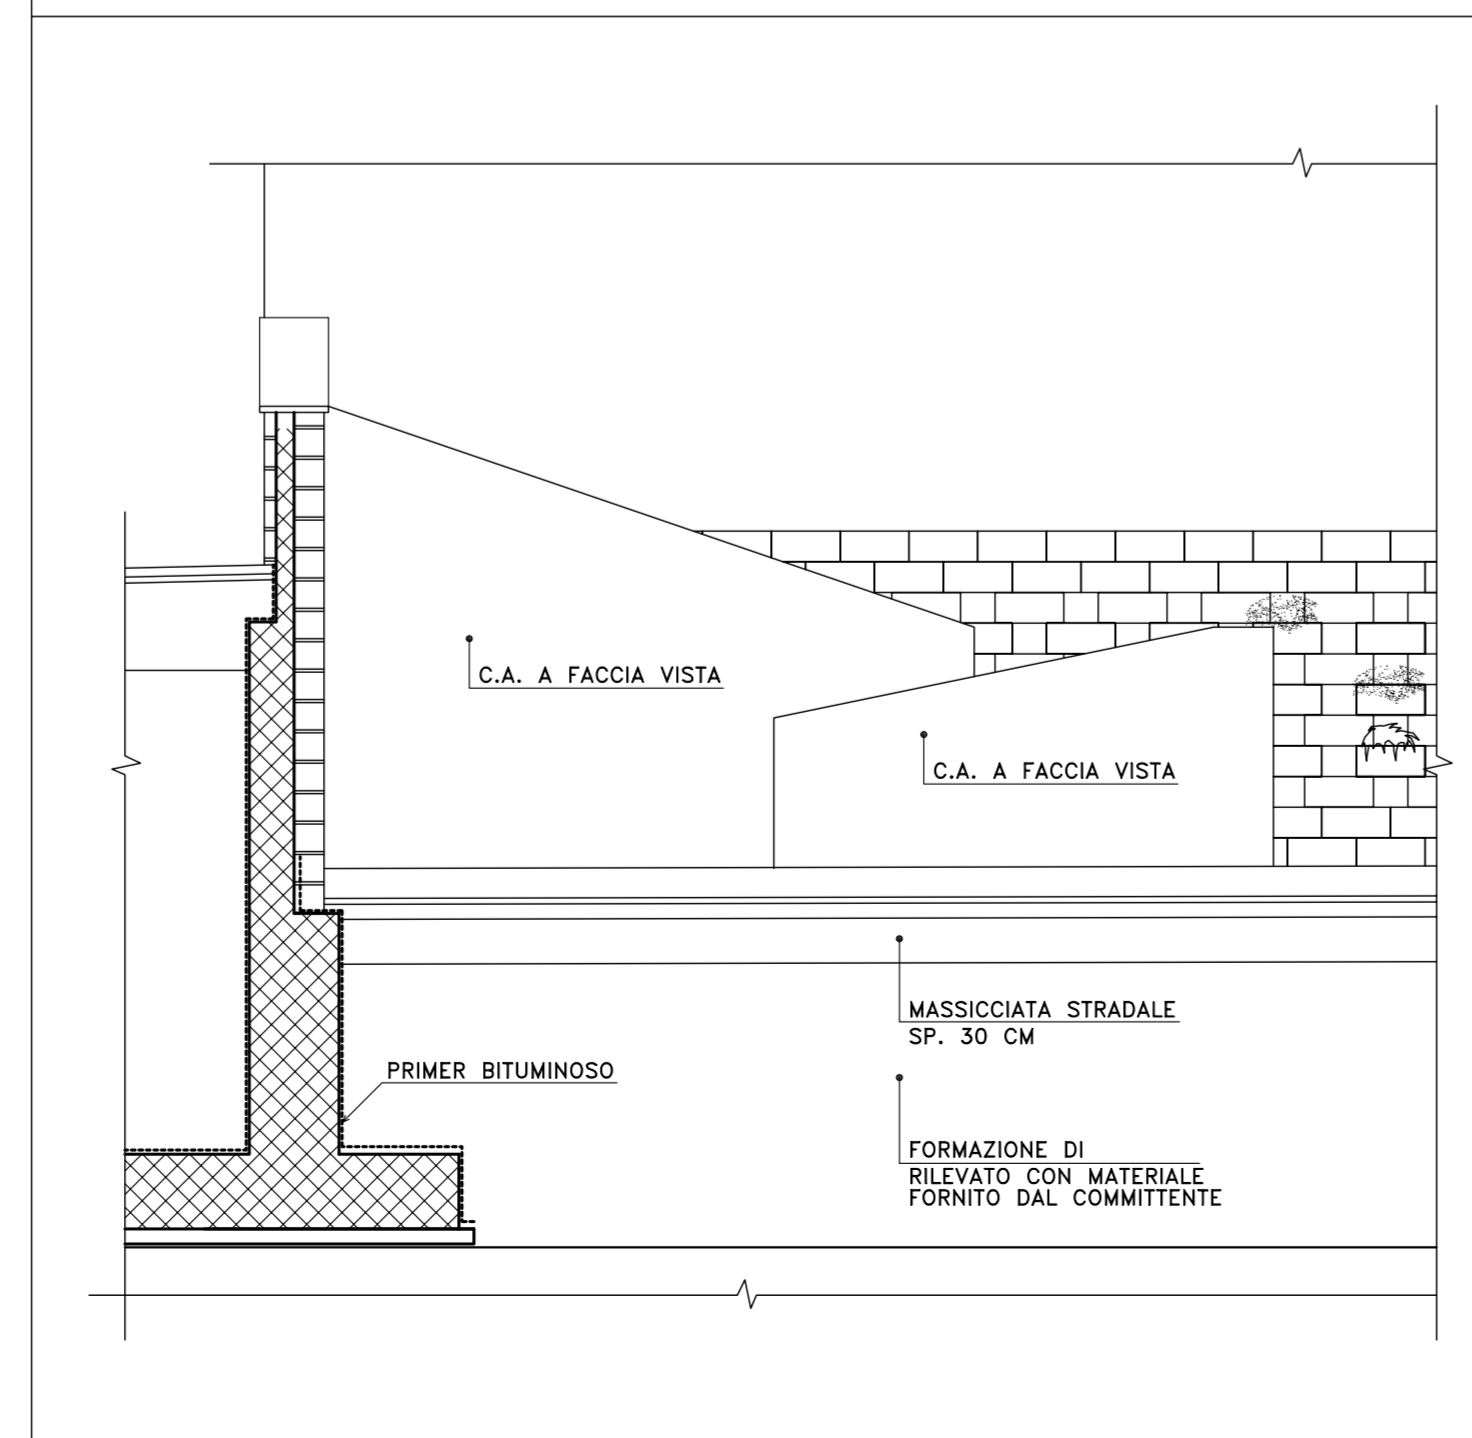


NOTA BENE

ANCHE SE INSERITE PER LA COMPLETEZZA DELLA RAPPRESENTAZIONE, SONO ESCLUSE DAL PRESENTE APPALTO LE SEGUENTI FORNITURE E LAVORAZIONI:

- ARREDO URBANO
- SEGNALETICA ORIZZONTALE E VERTICALE
- ARREDO AREA GIOCHI
- MURI DI CONTENIMENTO A SECCO
- CAVI E CORPI ILLUMINANTI PUBBLICA ILLUMINAZIONE
- SISTEMAZIONI A VERDE

IL RIVESTIMENTO CON BLOCCHI SPLITTATI (SPESORE 20 E 8 CM) E LA COPERTINA IN PIETRA CALCAREA VANNO FORNITI E POSTI IN OPERA SOLO SUI PROSPETTI ED I PARAPETTI DEL PONTE, COSI' COME RAPPRESENTATO NEL PART.1 DELLA TAV.09

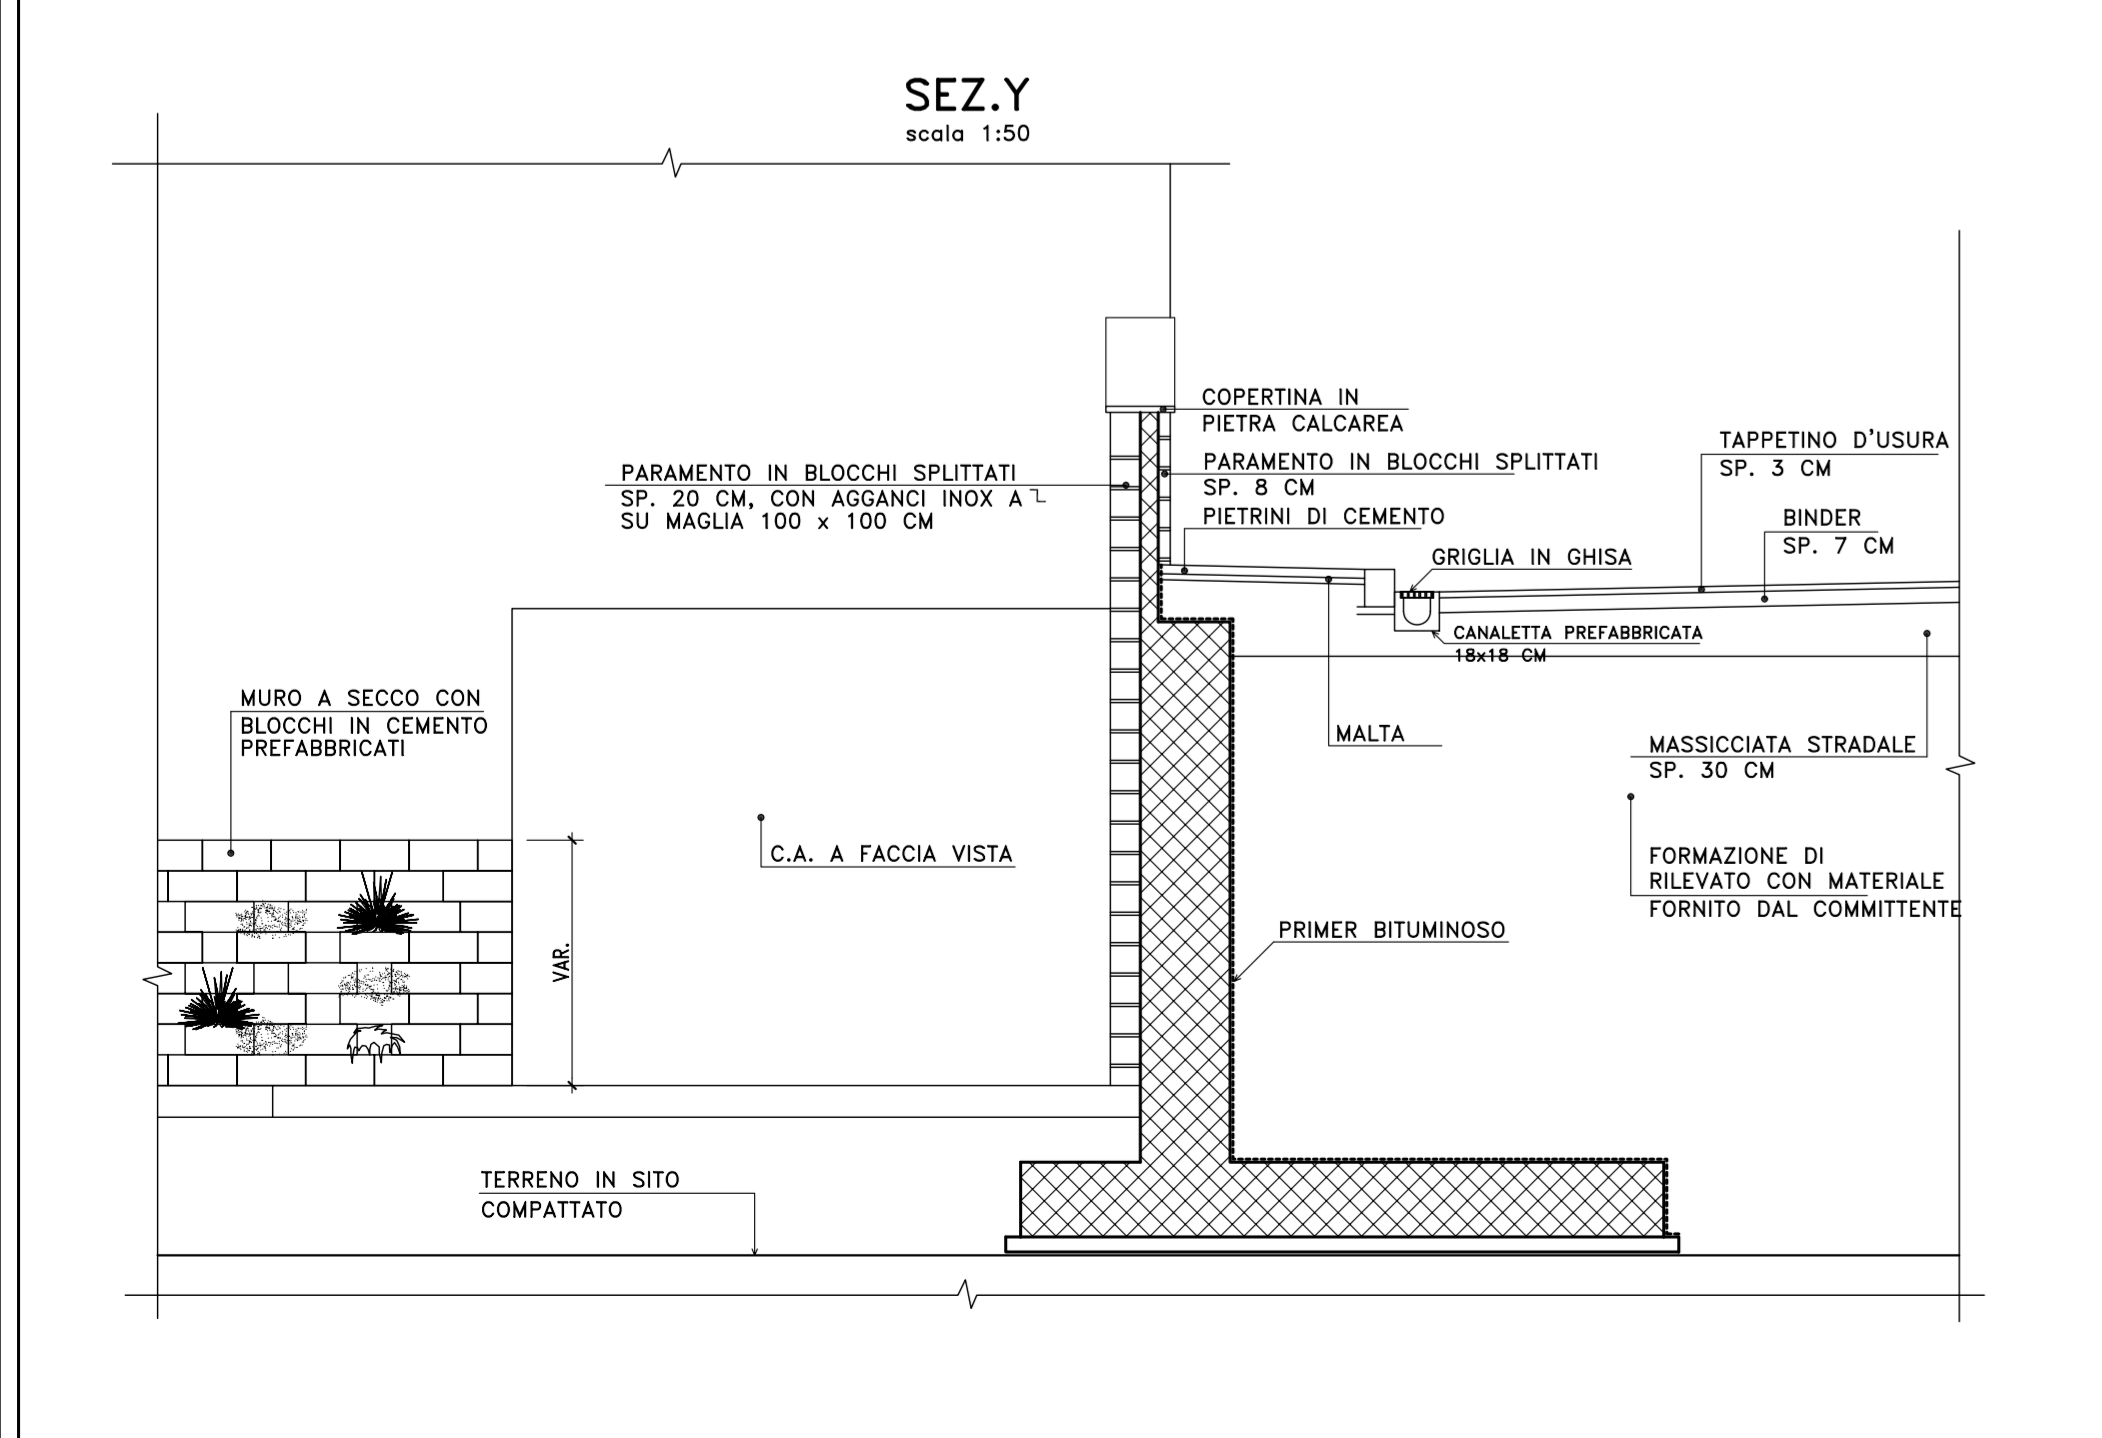



COMUNE DI STATTE
(PROVINCIA DI TARANTO)

Viabilità per il congiungimento di Via Cherubini, Via Rossano e Via del Castello

PROGETTO ESECUTIVO



Progettisti: Arch. Vincenzo La Gioia
Arch. Lorenzo Natile

scala: 1:50 1:10	titolo: PROGETTO: PARTICOLARI COSTRUTTIVI	tavola: 09
data: novembre 2007		