


# COMUNE DI STATTE

## SERVIZIO URBANISTICA

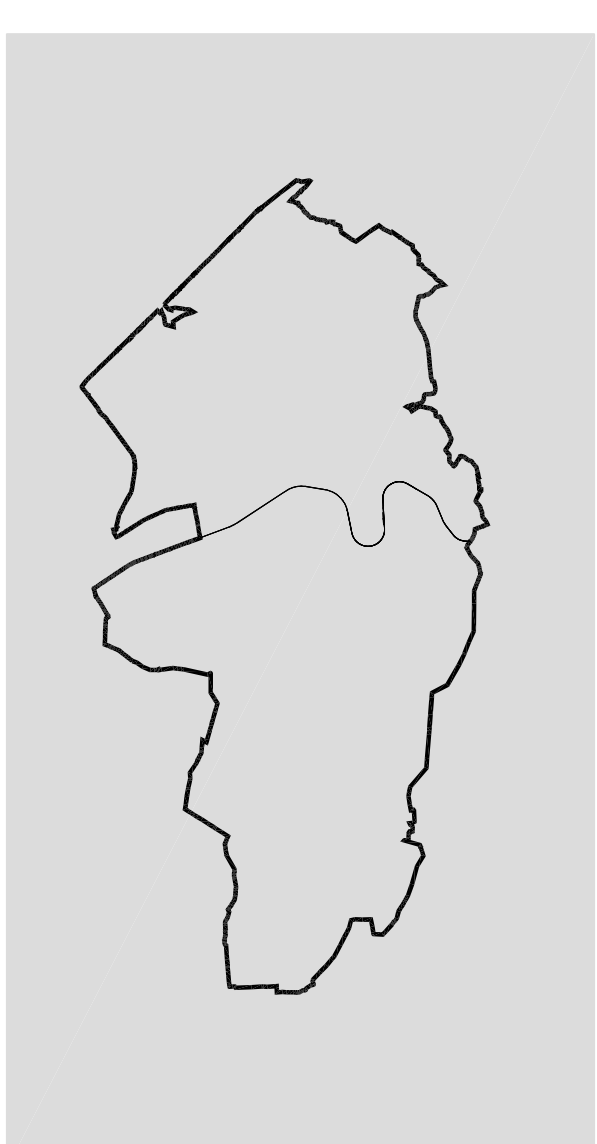


### PROGRAMMA DI LOCALIZZAZIONE DI IMPIANTI PER TELEFONIA MOBILE

Gennaio 2009  
Tavola Grafica  
Scala 1:50000

Studio:  
Ing. Angelo ACCIARI  
Assessore all'Urbanistica  
Ing. Nicola MARCONI  
Responsabile del Servizio  
Ing. Luigi PIGNATELLI  
Elaborazione e  
coordinamento  
della Tavola Grafica  
per il Comune di  
Statte, Ing. F. PISCICIANO

#### LEGENDA

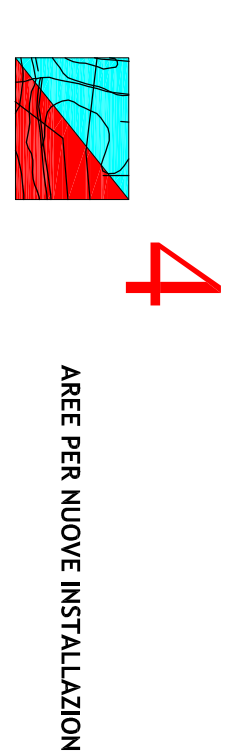

4 ZONE PER NUOVE INSTALLAZIONI



AI SPAZI PER NUOVE INSTALLAZIONI



F ANTENNE ESISTENTI DI TELEFONIA MOBILE

