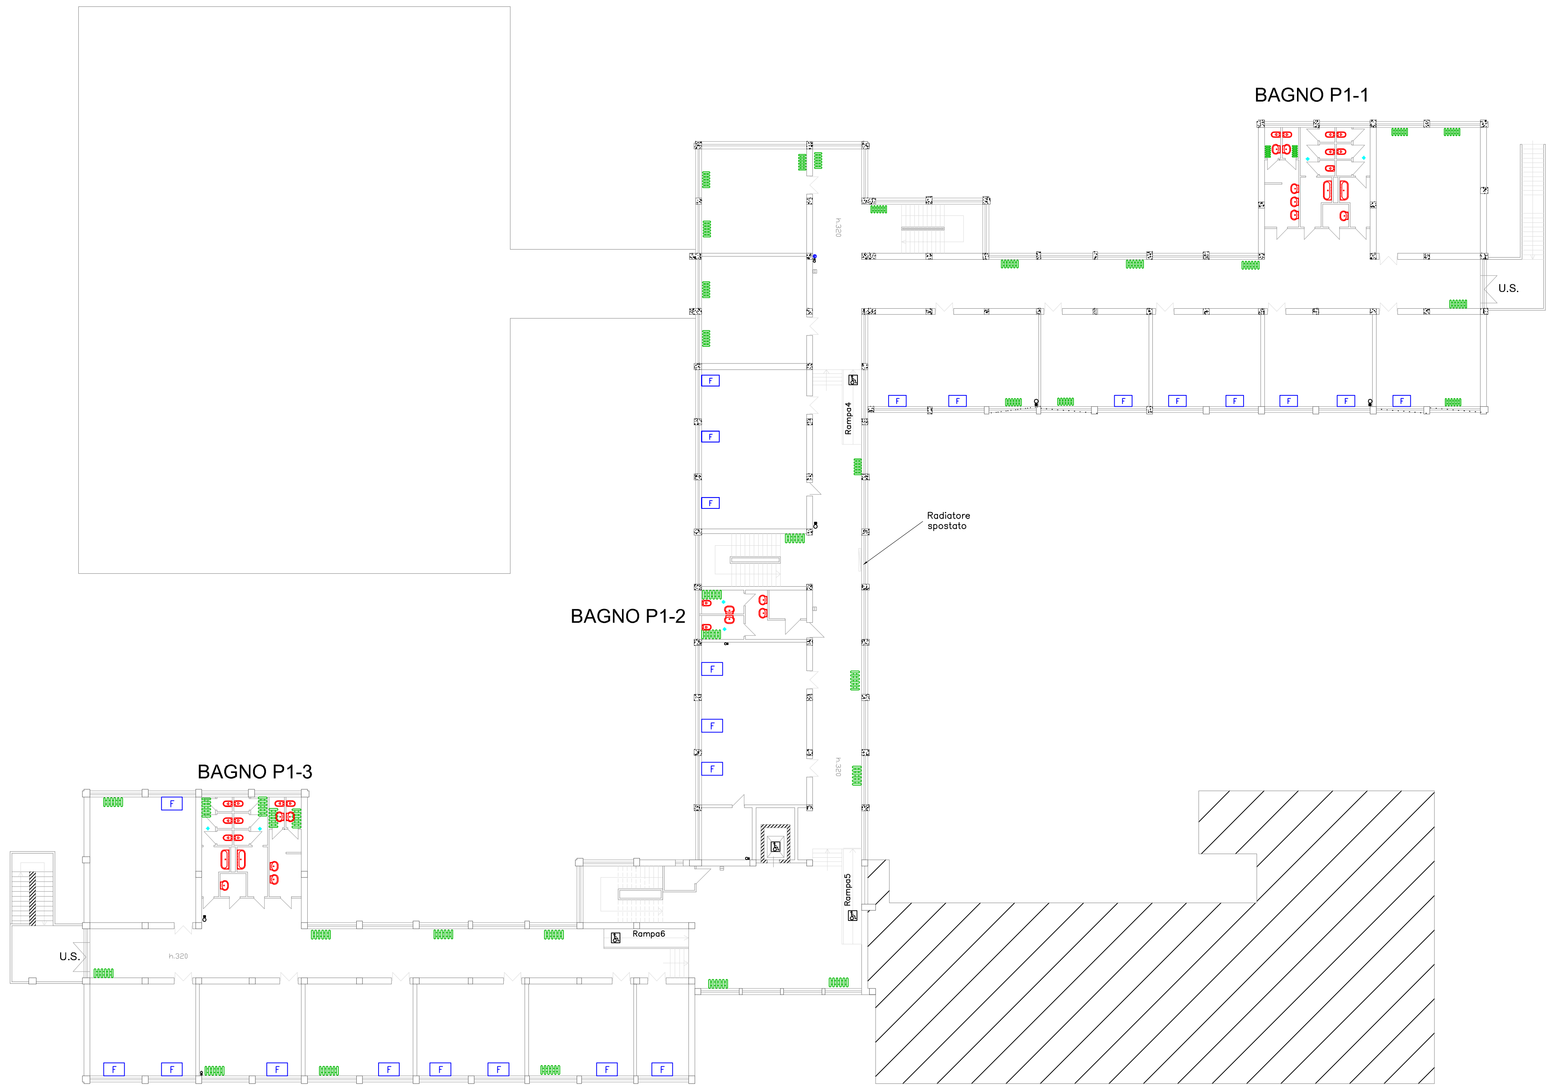

PIANTA PIANO PRIMO

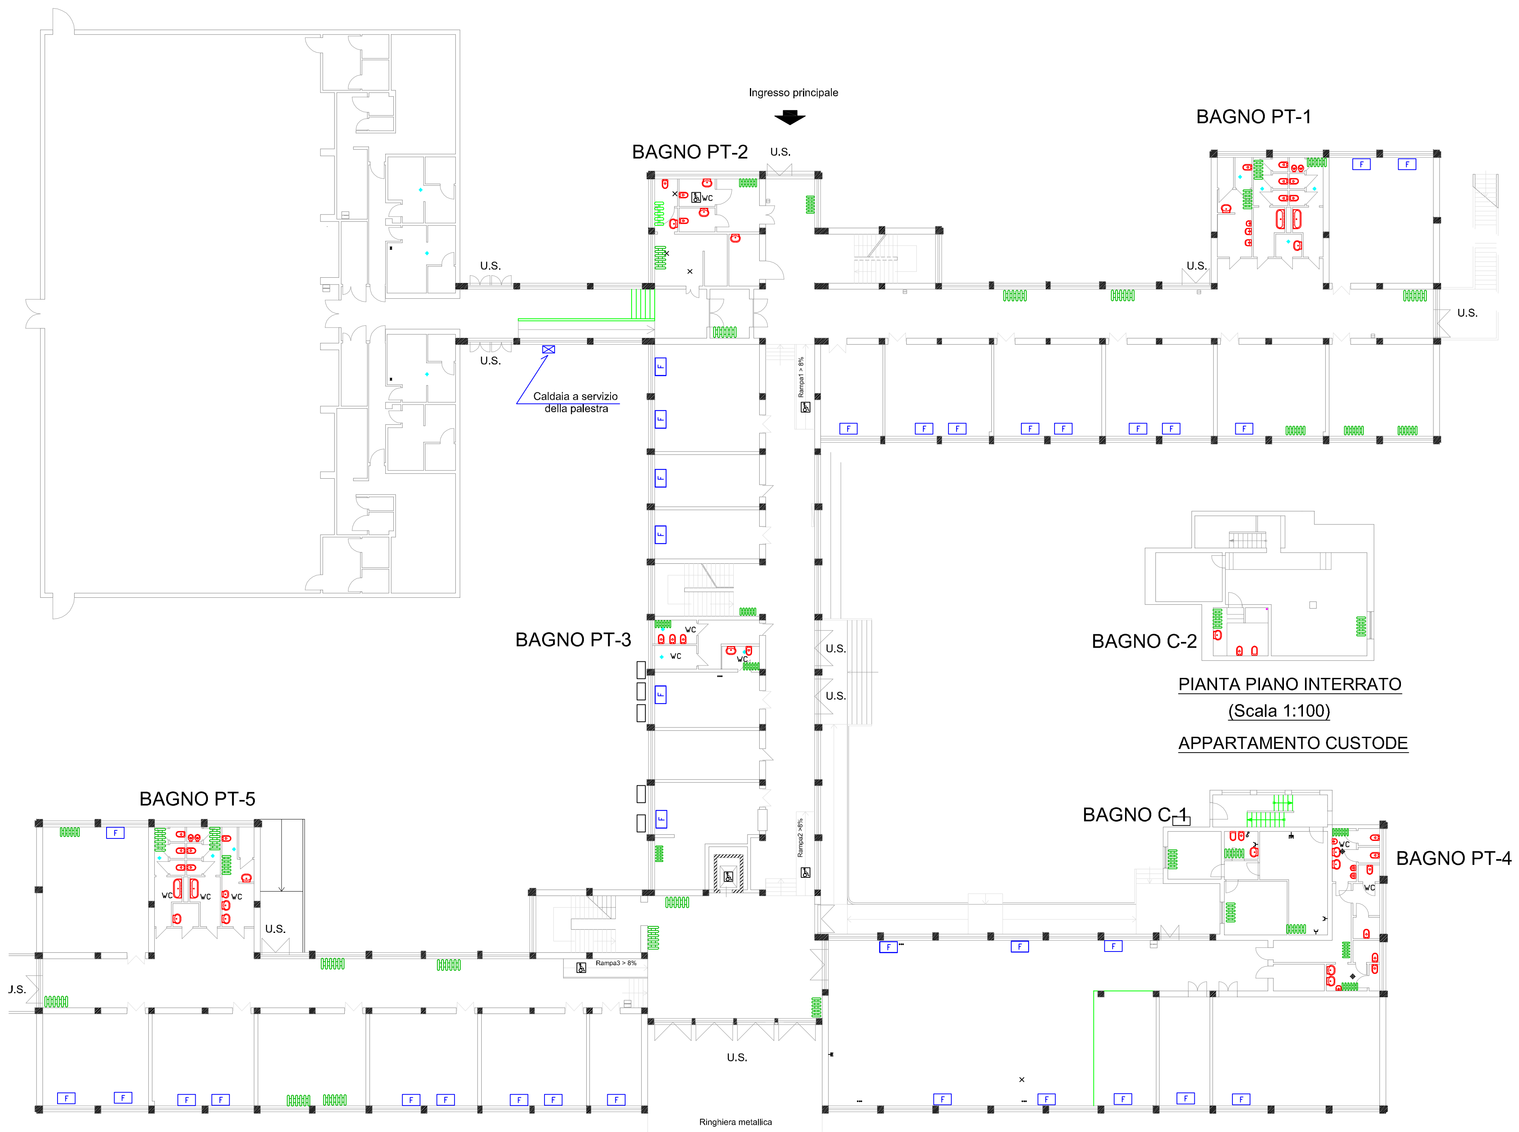

PIANTA PIANO INTERRATO
(Scala 1:100)
APPARTAMENTO CUSTODE

PIANTA PIANO TERRA

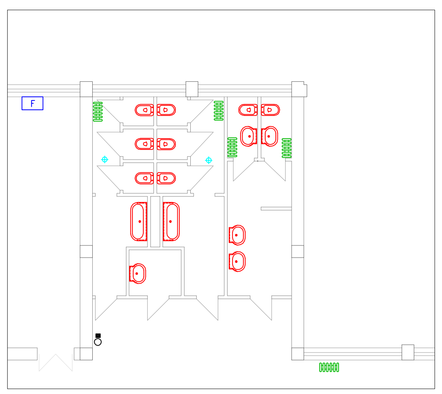

STRALCIO PIANTA BAGNO P1-3 - SCALA 1:100

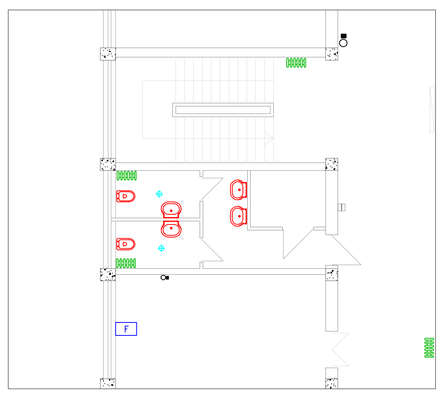

STRALCIO PIANTA BAGNO P1-2 - SCALA 1:100

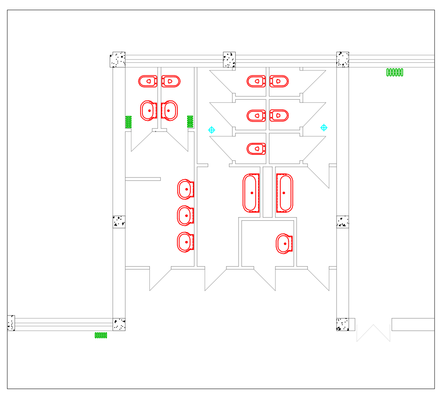

STRALCIO PIANTA BAGNO P1-1 - SCALA 1:100

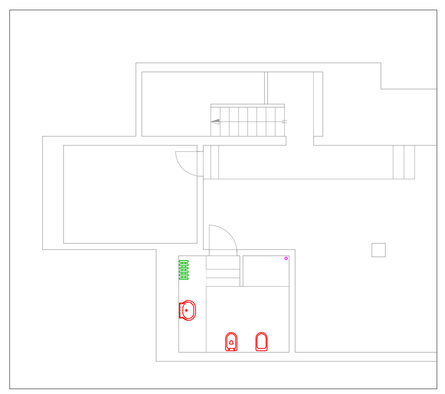

STRALCIO PIANTA BAGNO C-2 - SCALA 1:100

LEGENDA

INTERVENTO 3: E' RIFERITO A TUTTO L'EDIFICIO A MENO DEL CORPO PALESTRA: RIMOZIONE DELLE VALVOLE E DETENTORI DAI RADIATORI DELL'EDIFICIO E POSA DI NUOVE VALVOLE DI TIPO TERMOSTATICO CON DISPOSITIVO ANTIMANOMISSIONE E DETENTORI SU CIASCUN RADIATORE;
POSA DI TERMOSTATO AMBIENTE DI TIPO ON-OFF PER OGNI FAN COIL DA COLLEGARSI ALLA LINEA DI ALIMENTAZIONE DEL FAN COIL STESSO CON IMPIANTO IN CANALINA A VISTA

INTERVENTO 4: E' RIFERITO AI BAGNI DELL'EDIFICIO A MENO DEL CORPO PALESTRA: RIMOZIONE DELLE CASSETTE DI SCARICO ACQUA PER LAVAGGIO DEI VASI E FORNITURA E POSA IN OPERA DI NUOVE CASSETTE DI SCARICO PER IL LAVAGGIO DEL VASO IGIENICO, DEL TIPO IN VISTA, REALIZZATA A MONOBLOCCO CON MATERIALE PLASTICO O CERAMICO, CON DISPOSITIVO DI RISCIACQUAMENTO A DUE QUANTITÀ REGOLABILI (6/9 LITRI, 3/4 LITRI) COMPRESO IL COLLEGAMENTO ALLA RETE IDRICA ESISTENTE CON TUBO DI RISCIACQUAMENTO IN ACCIAIO CROMATO E COPPELLE ISOLATE ACUSTICAMENTE, RUBINETTO DI ARRESTO, FISSAGGI PER LA CASSETTA, CANOTTO DI ALLACCIAMENTO PER IL RACCORDO TRA TUBO DI RISCIACQUAMENTO E VASO.

INTERVENTO 5: E' RIFERITO A TUTTO L'EDIFICIO A MENO DEL CORPO PALESTRA: RIMOZIONE DEI RUBINETTI DAI LAVABI E FORNITURA E POSA IN OPERA DI SERVORUBINETTO AD AZIONAMENTO ATUTOMATICO "A FOTOCELLULA" IN OTTONE MASSICCO ALIMENTATO A PILA (9V) PER ACQUA FREDDA, DOTATO DI UN CIRCUITO ELETTRONICO DI RIDOTTE DIMENSIONI A RAGGI INFRAROSSI CON SISTEMA ANTIALLAGAMENTO (CHIUSURA DEL RUBINETTO DOPO 60 SECONDI DI FUNZIONAMENTO CONTINUATIVO), PRESSIONE DI UTILIZZO 1-10 BAR, PORTATA 9 LITRI AL MINUTO, FINITURE AL CROMO, TIPO SOEMA M225 O SIMILARE PER INSTALLAZIONE SU LAVABO, O TIPO SOEMA M 204 O SIMILARE PER INSTALLAZIONE A PARETE. DOTATI DI FLUSSO CON AREATORE

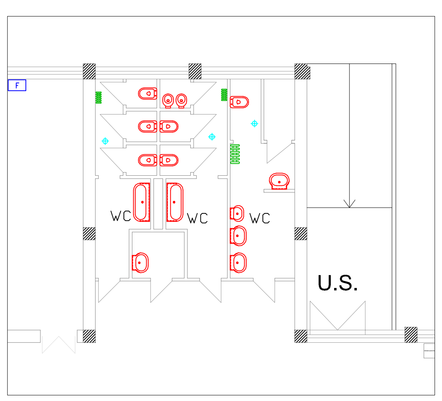

STRALCIO PIANTA BAGNO P1-3 - SCALA 1:100

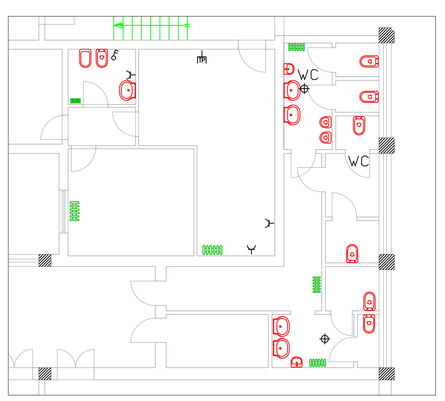

STRALCIO PIANTA BAGNO PT-4 E C-1 - SCALA 1:100

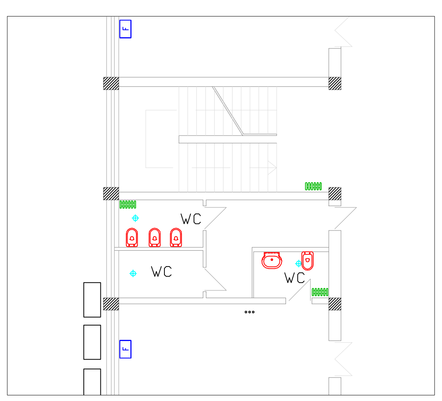

STRALCIO PIANTA BAGNO PT-3 - SCALA 1:100

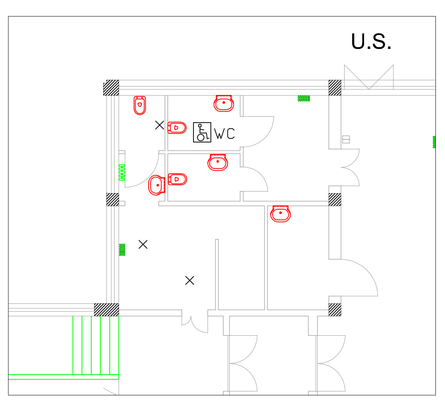

STRALCIO PIANTA BAGNO PT-2 - SCALA 1:100

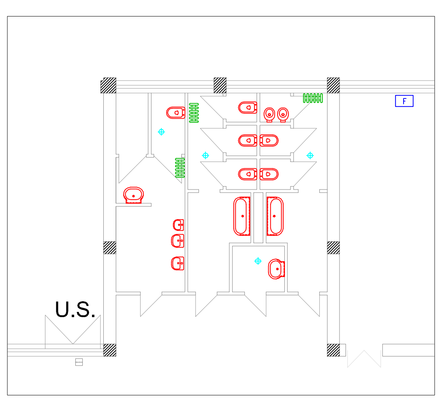

STRALCIO PIANTA BAGNO PT-1 - SCALA 1:100

COMUNE DI STATTE

PROVINCIA DI TARANTO

OGGETTO : P.O. 2007-2013 ASSE II - LINEA DI INTERVENTO 2.4: MIGLIORAMENTO DELLA SOSTENIBILITÀ AMBIENTALE E DELLE PRESTAZIONI ENERGETICHE DEL PATRIMONIO EDILIZIO - AZIONE 2.4.1 : PROMOZIONE DEL RISPARMIO ENERGETICO E DELL'IMPIEGO DI ENERGIA SOLARE NELL'EDILIZIA PUBBLICA NON RESIDENZIALE

INTERVENTO DI EFFICIENTAMENTO ENERGETICO E MIGLIORAMENTO DELLA SOSTENIBILITA' AMBIENTALE PRESSO LA SCUOLA SECONDARIA DI PRIMO GRADO "LEONARDO DA VINCI" STATTE (TA)

PROGETTO DEFINITIVO

ELABORATO: PLANIMETRIE IMPIANTO TERMICO E UTENZE BAGNI ESISTENTI PIANO TERRA E PRIMO

PL05

DATA: MAGGIO 2014 SCALA: 1 : 200/1:100

COMMITTENTE: COMUNE DI STATTE
IL RESPONSABILE DEL PROCEDIMENTO:
DOTT. ING. MAURO DE MOLFETTA

IL PROGETTISTA:
DOTT. ING. FRANCESCO VOLTASIO