

PIANTA 3° SOLAIO  
(COPERTURA TORRINO)  
(CARP.-ORD.) SCALA 1:50





CARICHI E GEOMETRIA SOLAIO	
-SALVO DIVERSA INDICAZIONE IL SOLAIO E' DEL TIPO LATERO-CEMENTO - H=20+5 = 25 cm - i = 50 cm A TRAVETTI PREFABBRICATI	
SUL SOLAIO LATERO-CEMENTO:	{SOVR.PERMANENTE = 250 daN/m <sup>2</sup> {SOVR.VARIABILE = 200 daN/m <sup>2</sup>
SULLA SOLETTA PIENA:	{SOVR.PERMANENTE = 150 daN/m <sup>2</sup> {SOVR.VARIABILE = 200 daN/m <sup>2</sup>
<b>N.B.:</b> NEI CARICHI SOPRA INDICATI E' ESCLUSO IL PESO PROPRIO STRUTTURALE	

FERRI D' ARMATURA E COPRIFERRI	
FERRO	BARRE: TIPO B 450 C
COPRIFERRI	FONDAZIONI: MIN.50 mm ELEVAZIONI: 30 mm

PRESCRIZIONI SUI CALCESTRUZZI (UNI 11104 - marzo 2004)	
CLS MAGRO	DOSAGGIO MIN. DI CEMENTO: 150 daN/mc CLASSE DI RESISTENZA: Rck 15 N/mm <sup>2</sup> (C 12 / 15)
CLS PER FONDAZIONI	CLASSE DI ESPOSIZIONE: XC2 CEMENTO TIPO: CEM 32.5 R DOSAGGIO MIN. DI CEMENTO: 300 Kg/mc CLASSE DI RESISTENZA: Rck 30 N/mm <sup>2</sup> (C 25 / 30) RAPPORTO MAX. A/C: 0.60 CLASSE DI CONSISTENZA: S3 DIMENSIONE MAX. AGGREGATI: 32 mm
CLS PER ELEVAZIONI	CLASSE DI ESPOSIZIONE: XC3 CEMENTO TIPO: CEM 32.5 R DOSAGGIO MIN. DI CEMENTO: 320 Kg/mc CLASSE DI RESISTENZA: Rck 35 N/mm <sup>2</sup> (C 28 / 35) RAPPORTO MAX. A/C: 0.55 CLASSE DI CONSISTENZA: S4 DIMENSIONE MAX. AGGREGATI: 22 mm

NOTE GENERALI - NOTE SOLAIO	
-LA QUOTA ±0.00 COINCIDE CON QUELLA INDICATA SULL'ARCHITETTONICO	
-SALVO DOVE DIVERSAMENTE INDICATO LE QUOTE ALTIMETRICHE SONO ESPRESSE IN METRI	
-SALVO DOVE DIVERSAMENTE INDICATO LE DIMENSIONI SONO ESPRESSE IN CENTIMETRI	
-SULL'INTERO SOLAIO DEVE ESSERE DISPOSTA UN'ARMATURA TRASVERSALE DI RIPARTIZIONE PARI A 1φ 8/25	
-IN PROSSIMITA' DEI TRAVETTI PREFABBRICATI PREDISPORRE L'ARMATURA A TAGLIO INDICATA DAL FORNITORE DEL SOLAIO	
-AI LATI DELLE TRAVI VANNO PREDISPOSTE FASCE PIENE DI CLS: PER LE TRAVI INTRADOSSATE NON INFERIORE A 20 cm E COMUNQUE QUELLE INDICATE DAL FORNITORE DEL SOLAIO	
-PREVEDERE PRIMA DEI GETTI TUTTE LE RISERVAZIONI NECESSARIE PER IL PASSAGGIO DEGLI IMPIANTI	
<b>N.B.:</b> PER INFORMAZIONI CIRCA LA POSIZIONE ED IL PASSAGGIO DI EVENTUALI IMPIANTI CONTATTARE LA D.L., QUINDI LASCIARE TUTTE LE RISERVAZIONI NECESSARIE	

TRAVETTO ROMPIRATTA  
(SEZ. TIPICA - 25x16)  
(CARP. - ORD.) SCALA 1:25

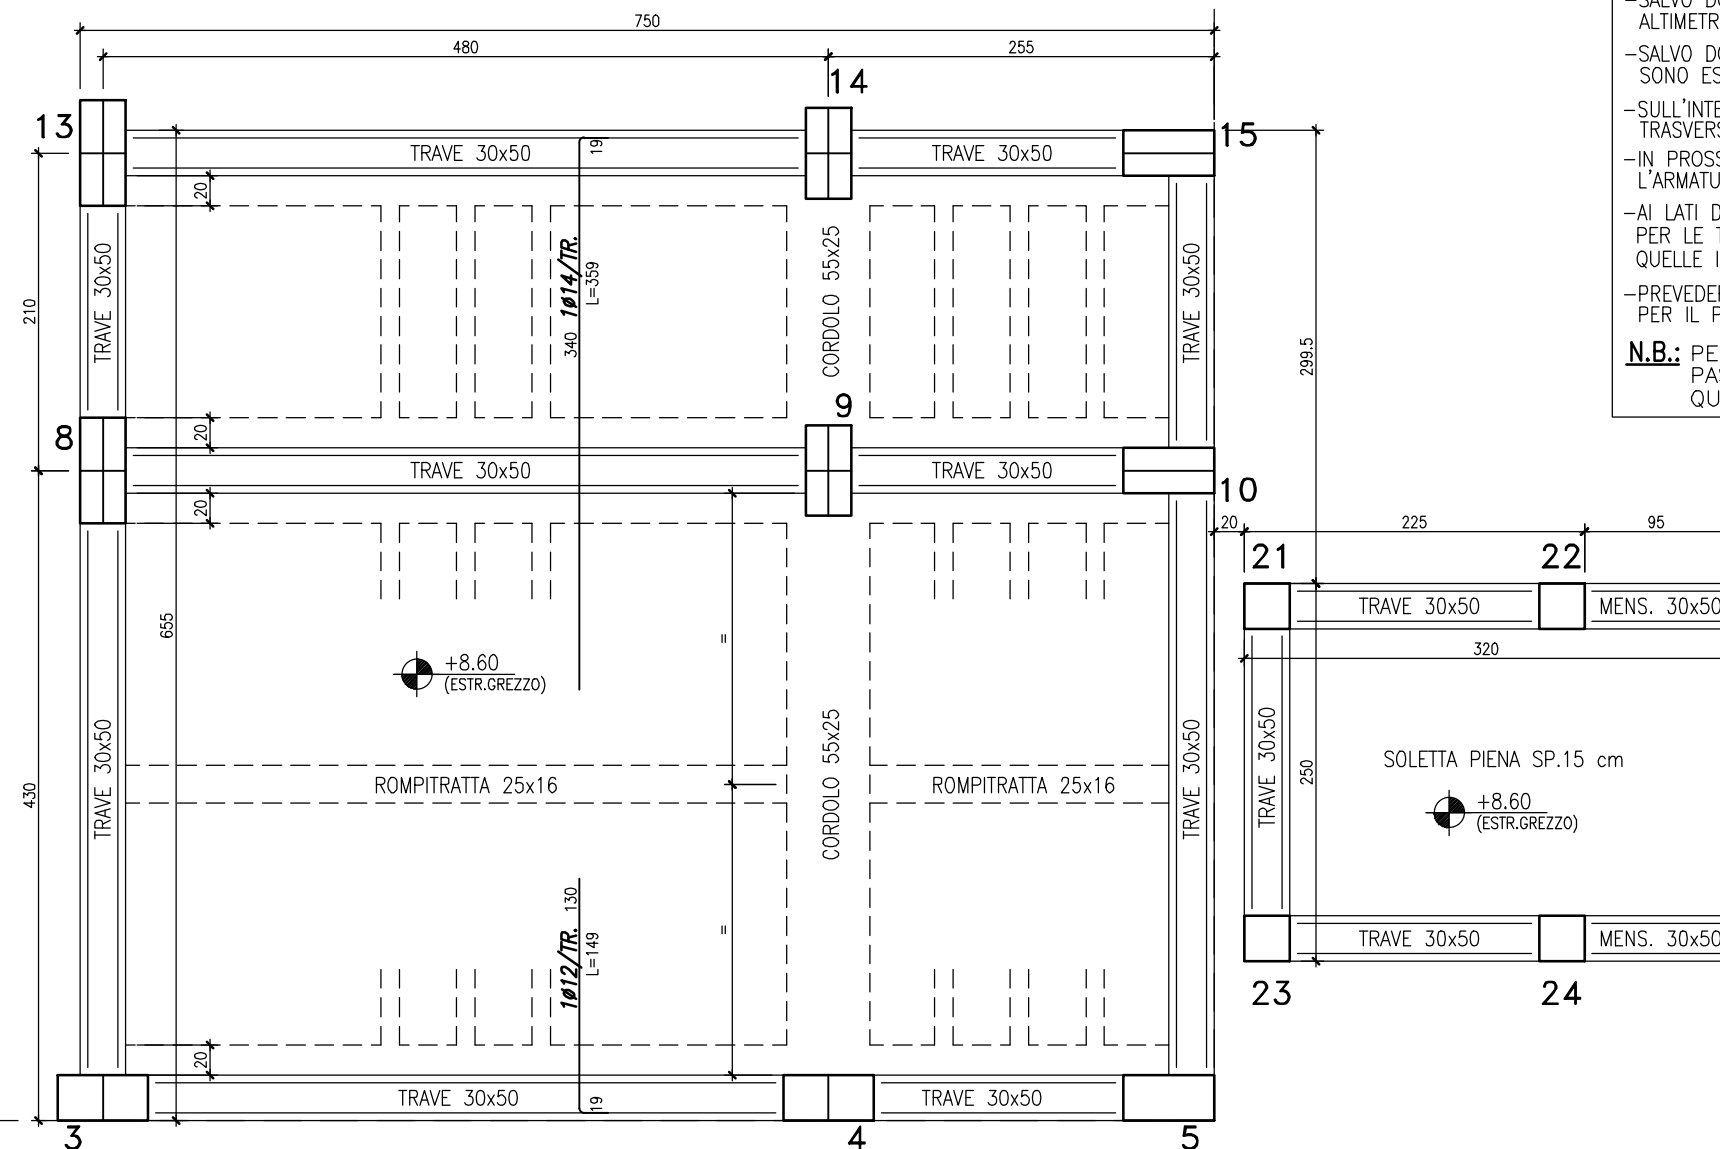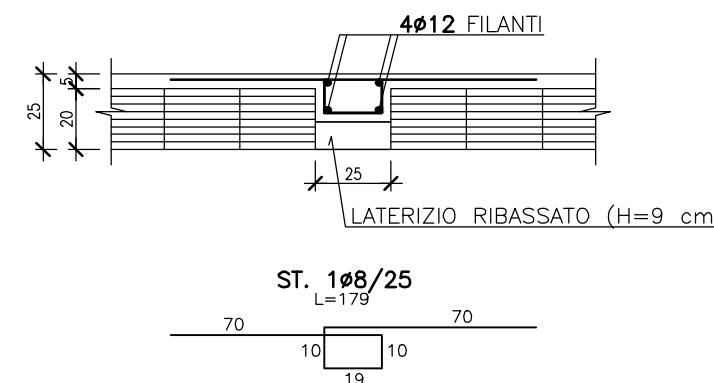

COMUNE DI STATTE  
PROVINCIA DI TARANTO



REALIZZAZIONE DI NUOVA STRUTTURA DI TIPO  
"COMUNITA' SOCIO RIABILITATIVA" (art. 57 Reg. 18/01/07 n.4):  
STRUTTURA RESIDENZIALE SOCIO/ASSISTENZIALE  
A CARATTERE COMUNITARIO  
C.SO V. EMANUELE III, n°165 - 74010 STATTE (TA)

PROGETTO DEFINITIVO

Progettista



TITOLO

PIANTA 3° SOLAIO (CARP.-ORD.)  
(COPERTURA TORRINO)

SCALA

1:25 1:50 1:100

DATA

GENNAIO 2012

TAVOLA N.

ST.04