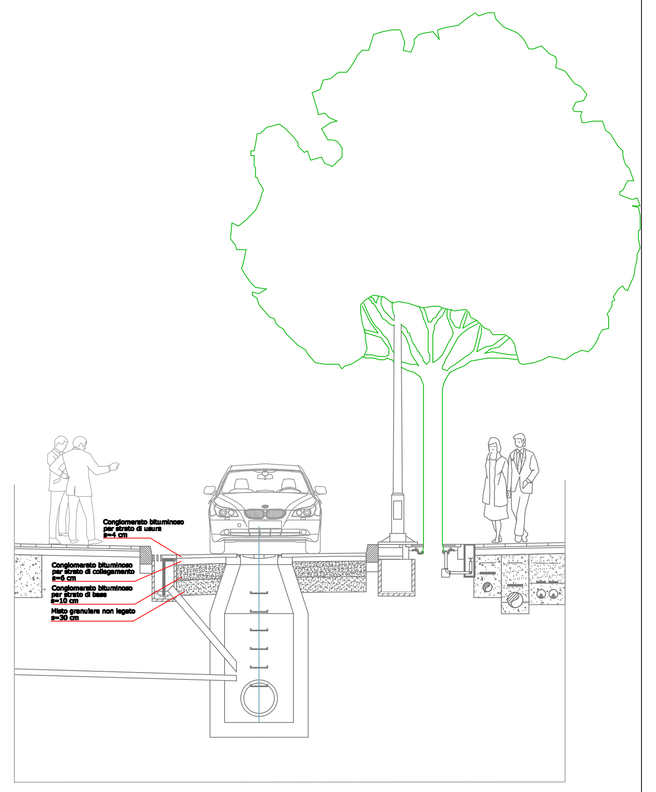

PACCHETTO PAVIMENTAZIONE STRADALE

AREE OGGETTO DI INTERVENTO
Fresatura pavimentazione stradale esistente
Realizzazione tappetino di usura (cm 4)
Ripristino/Realizzazione segnaletica orizzontale

PROVINCIA DI TARANTO
Comune di Statte

TITOLO PROGETTO

Interventi urgenti di ripristino delle infrastrutture pubbliche danneggiate dall'evento meteorologico eccezionale del tornado del 28 Novembre 2012 abbattutosi sul territorio del Comune di Statte. Lavori di rifacimento del manto stradale.

PROGETTO ESECUTIVO

TITOLO ELABORATO:

PLANIMETRIA INDIVIDUAZIONE AREE DI INTERVENTO 2/4

TAV02

INDICE REVISIONE	DATA	OGGETTO	ELABORATO	CONTROLLATO	APPROVATO
REV.00	APRILE 2013	PRIMA EMISSIONE			Mauro DE MOLFETTA

PROGETTISTA RESPONSABILE:
Dott. Ing. Mauro DE MOLFETTA
Responsabile Settore Tecnico
Comune di Statte

RESPONSABILE UNICO PROCEDIMENTO:
Geom. Fabio CALCAGNILE

SCALA 1:2000

APRILE 2013