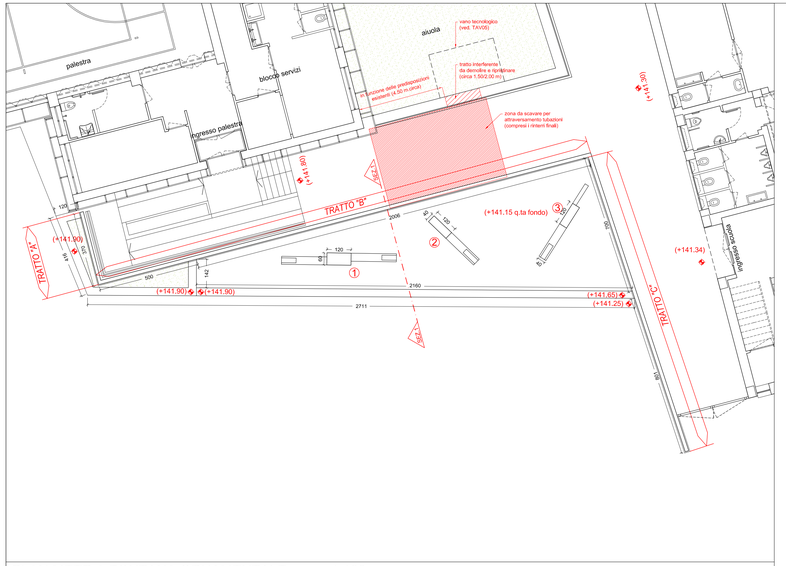

PLANIMETRIA FONTANA ORNAMENTALE scala 1:100

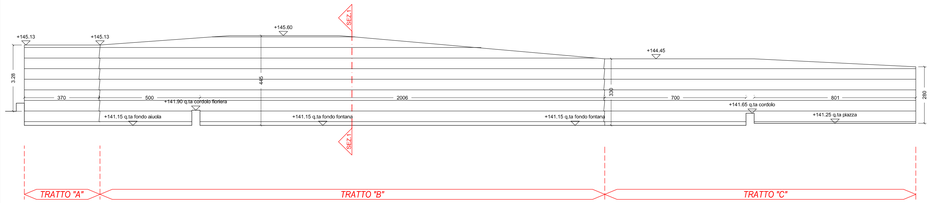

PROFILO PARETE IN C.A. "QUINTA" DELLA FONTANA ORNAMENTALE scala 1:100

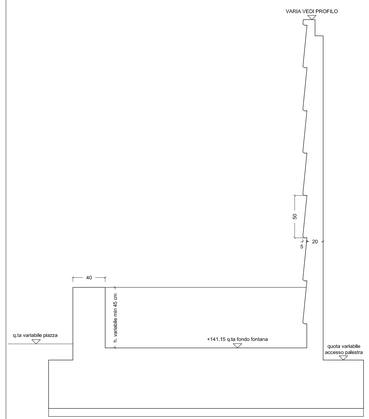

SEZ 1-1 scala 1:25

LEGENDA

- DEMOLIZIONE E RIPRISTINO DI CORDOLO AIUOLA PER I TRATTI INTERFERENTI
- SCAVO E RINTERRO PER LA REALIZZAZIONE DEGLI IMPIANTI

NOTE:

- LE QUOTE ALTIMETRICHE SONO ESPRESSE IN METRI SUL LIVELLO MEDIO DEL MARE;
- LE QUOTE SONO ESPRESSE IN CENTIMETRI;
- L'IMPRESA PRIMA DELL'ESECUZIONE E DEGLI ORDINATIVI DELLE OPERE DI FINITURA E DEGLI IMPIANTI TECNOLOGICI DEVE VERIFICARE LE QUOTE PLANO-ALTIMETRICHE DELLO STATO DI FATTO;
- PER LA PUNTUALE DESCRIZIONE DELLE OPERE PREVISTE NEL PRESENTE PROGETTO, VED. ELENCO PREZZI UNITARI E COMPUTO METRICO ESTIMATIVO.

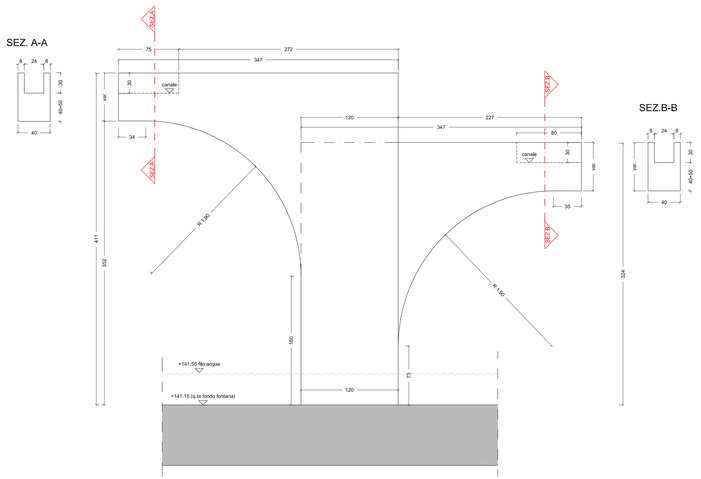

ARCO 1 scala 1:25

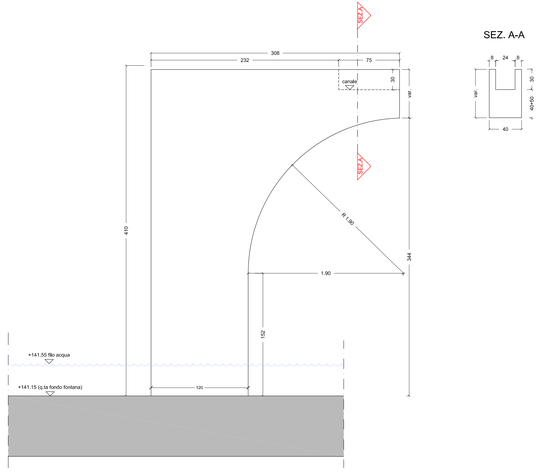

ARCO 2 scala 1:25

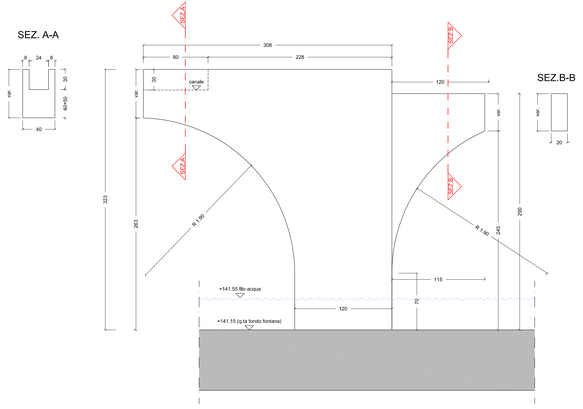

ARCO 3 scala 1:25

COMUNE DI STATTE (TA)

Riqualificazione urbana e delle aree adiacenti la Bio-piazza:
OPERE DI COMPLETAMENTO FONTANA ORNAMENTALE

progetto esecutivo

ENTE APPALTANTE:
COMUNE DI STATTE

RESPONSABILE SERVIZIO LL.PP. e PATRIMONIO U.T.C. / R.U.P.:
Ing. MAURO DE MOLFETTA

PROGETTAZIONE, D.L. E COORDINAMENTO PER LA SICUREZZA:
Arch. FRANCESCO D'ELIA
d_progetti Donati D'Elia Associati
via Pilone n. 87, (TA) - Tel. +39 0997352972 - Fax: + 39 0997354301
e-mail: dprogetti@donatidelia.it - www.donatidelia.it

OPERE PREVISTE NELL'APPALTO UNIONE DEI COMUNI DELLA FONTANA ORNAMENTALE: PIANTE PROSPETTI E SEZIONI

Tav02
Dicembre 2011 scala INDICATA

Il presente documento è di proprietà dello studio d_progetti Donati D'Elia Associati con sede legale in Taranto, via Pilone 87, che sul contenuto si riserva ogni diritto. E' vietata, pertanto, la copia, riproduzione, rielaborazione e divulgazione su supporto cartaceo e/o informatico senza la formale e preventiva autorizzazione.