PLANIMETRIA DI PROGETTO scala 1:50

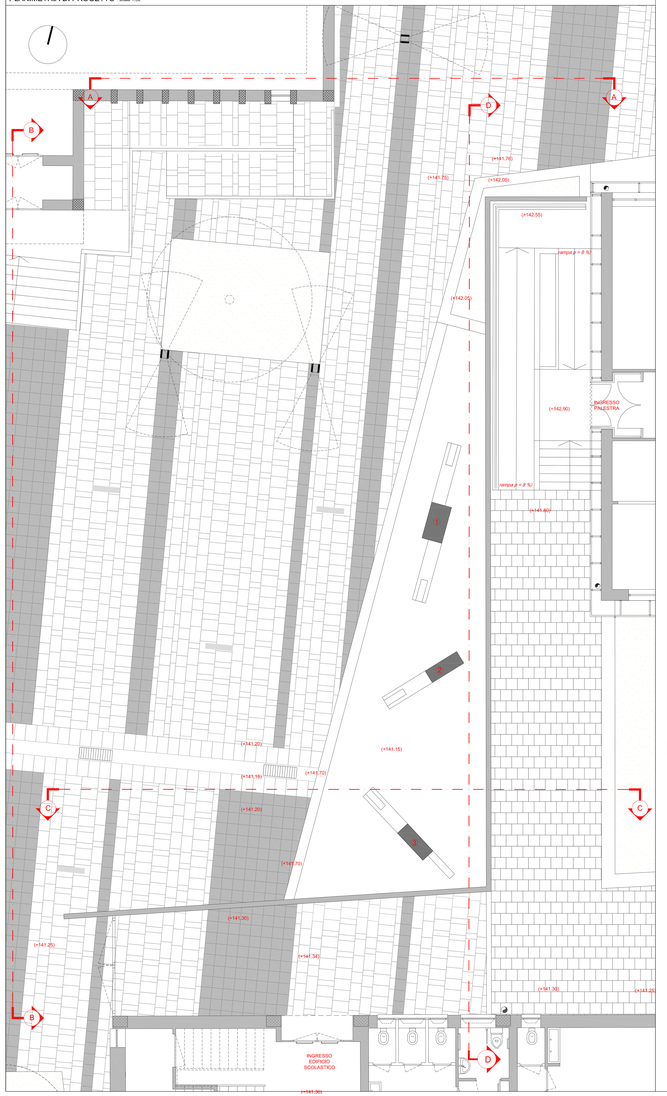

DETTAGLIO FINITURA ARCHI

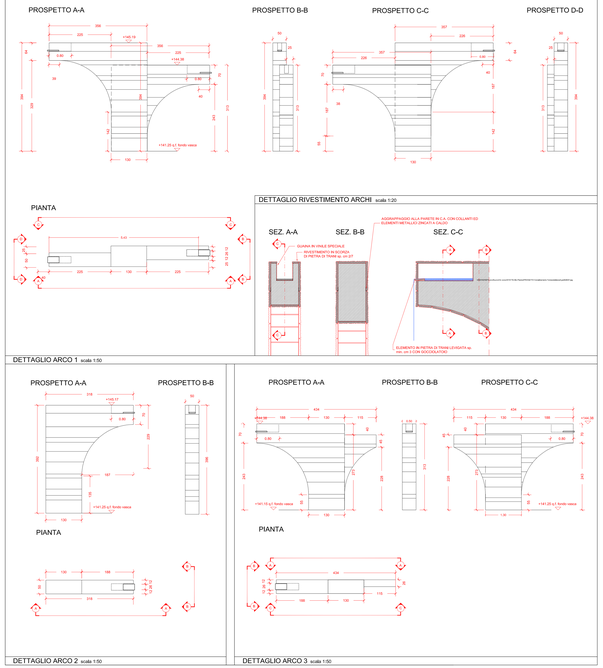

VISTE PROSPETTICHE - RENDERING

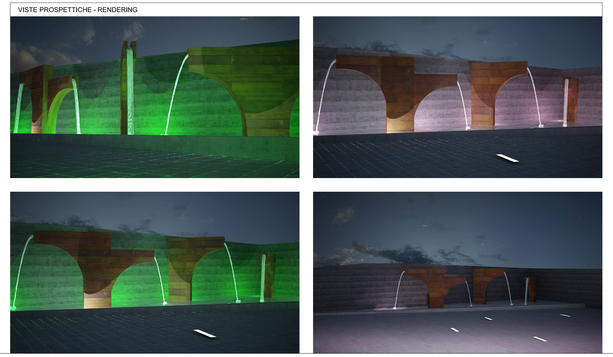

FONTANA ED ELEMENTO DI COLLEGAMENTO SCUOLA-PALESTRA SEZIONI E PROSPETTI scala 1:50

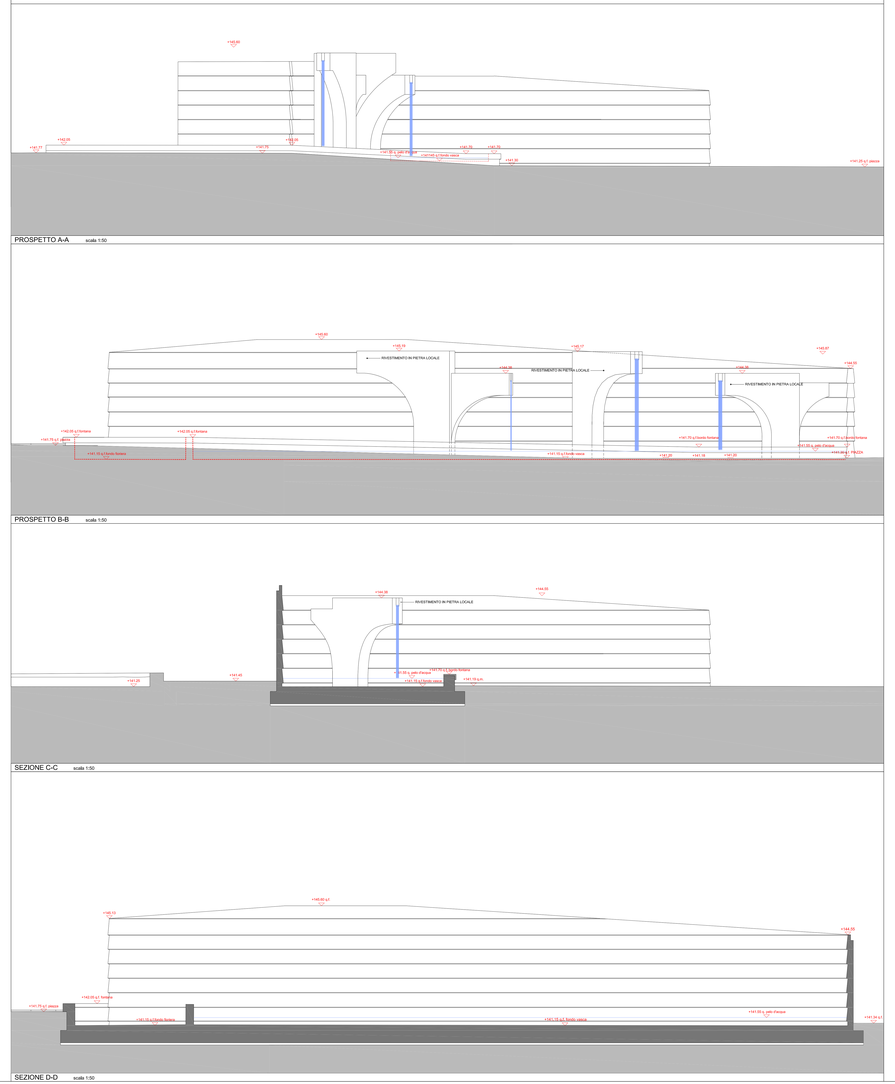

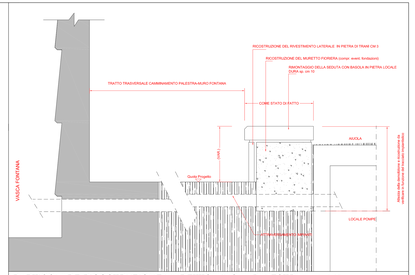

PARTICOLARE RICOSTRUZIONE MURETTO AIUOLA PALESTRA scala 1:10

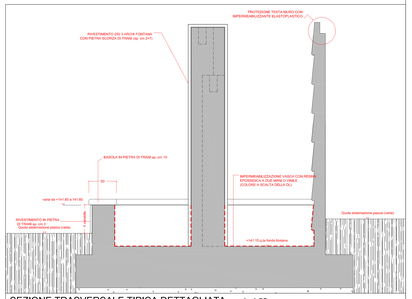

SEZIONE TRASVERSALE TIPICA DETTAGLIATA scala 1:25

NOTE:

- LE QUOTE ALTIMETRICHE SONO ESPRESSE IN METRI SUL LIVELLO MEDIO DEL MARE;
- LE QUOTE SONO ESPRESSE IN CENTIMETRI;
- L'IMPRESA PRIMA DELL'ESECUZIONE E DEGLI ORDINATIVI DELLE OPERE DI FINITURA E DEGLI IMPIANTI TECNOLOGICI DEVE VERIFICARE LE QUOTE PLANO-ALTIMETRICHE DELLO STATO DI FATTO;
- PER LA PUNTUALE DESCRIZIONE DELLE OPERE PREVISTE NEL PRESENTE PROGETTO, VED. ELENCO PREZZI UNITARI E COMPUTO METRICO ESTIMATIVO.

COMUNE DI STATTE (TA)

Riqualificazione urbana e delle aree adiacenti la Bio-piazza;
OPERE DI COMPLETAMENTO FONTANA ORNAMENTALE

progetto esecutivo

ENTE APPALTANTE:
COMUNE DI STATTE

RESPONSABILE SERVIZIO LL.PP. e PATRIMONIO U.T.C. / R.U.P.:
Ing. MAURO DE MOLFETTA

PROGETTAZIONE, D.L. E COORDINAMENTO PER LA SICUREZZA
Arch. FRANCESCO D'ELIA
d_progetti Donati D'Elia Associati
via Mar d'Ionio, 24 - 74121 Taranto
tel/fax 099 4584000 - mail: info@d-progetti.com - www.d-progetti.com

OPERE ARCHITETTONICHE DI COMPLETAMENTO DELLA FONTANA ORNAMENTALE: PIANTE, PROSPETTI, SEZIONI, RENDERING

Tav 04

Dicembre 2011 — scala INDICATA

Proprietà riservata. Il progetto è proprietà della società d_progetti Donati D'Elia Associati ed è protetto dalla legge n. 633 del 22 aprile 1941 e successive modifiche e integrazioni. Ogni riproduzione, copia, riproduzione, rielaborazione e divulgazione su supporto cartaceo o/o informatico senza la formale e preventiva autorizzazione.