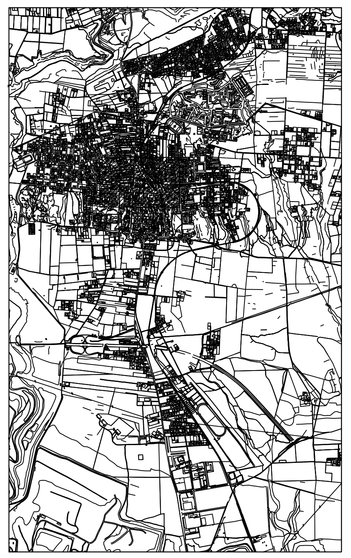

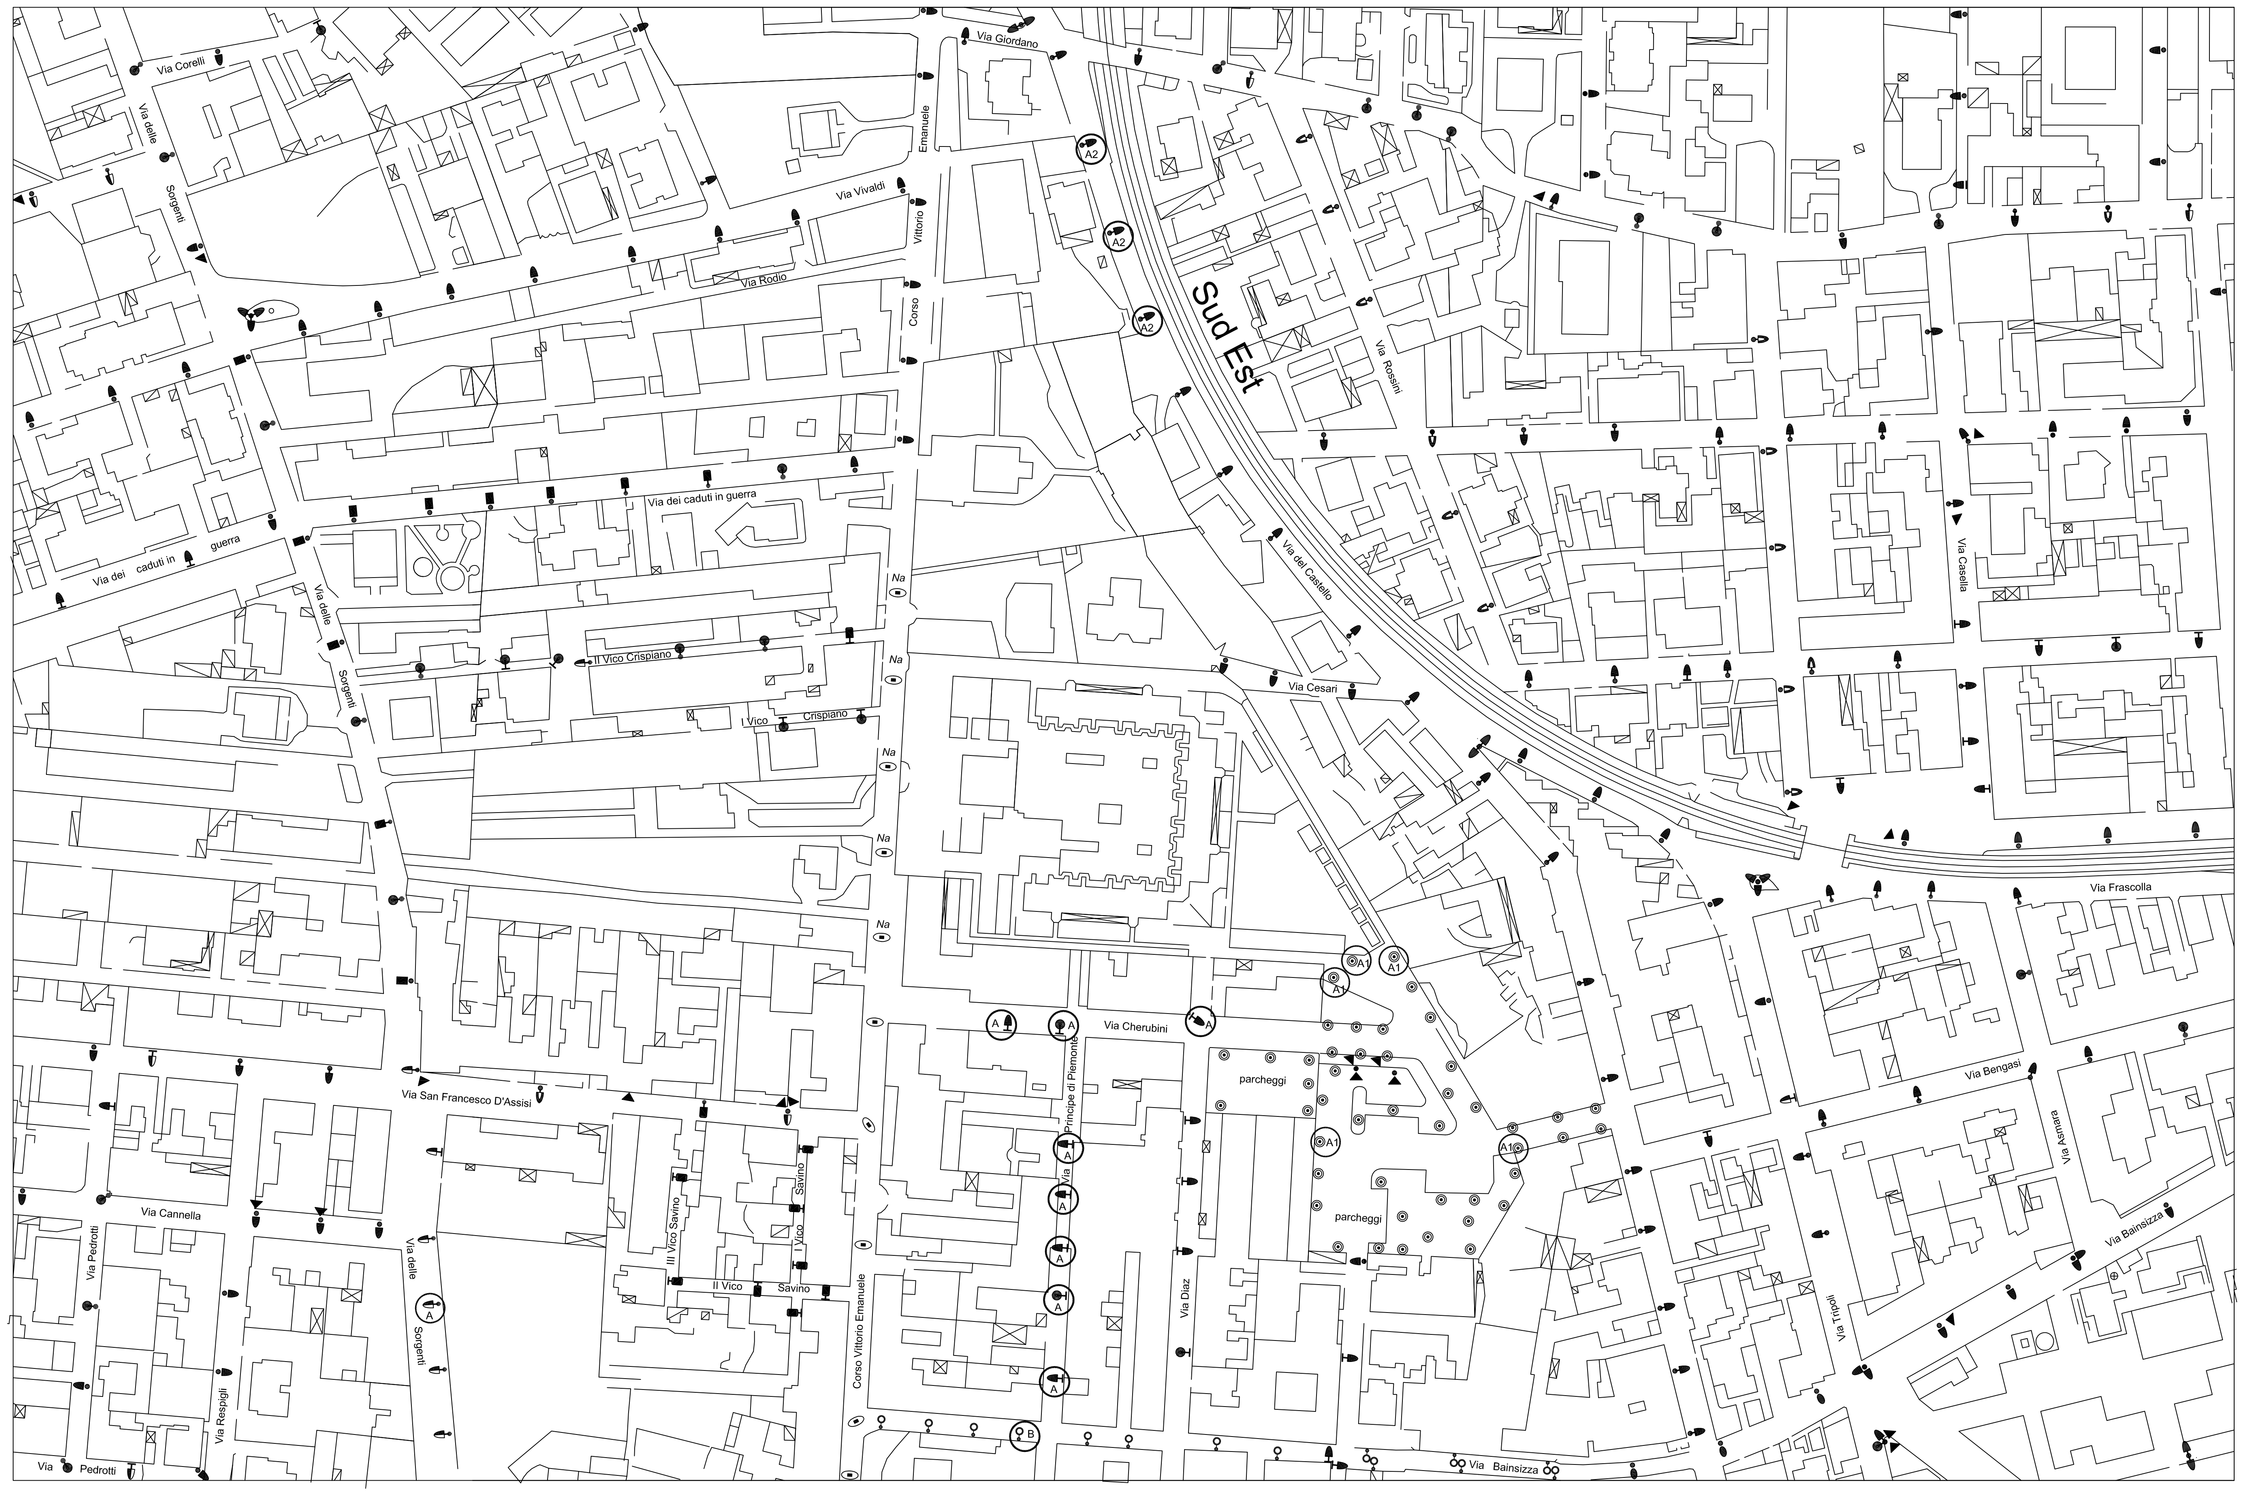

LEGENDA APPARECCHI DI ILLUMINAZIONE PALI E SOSTEGNI INTERESSATI DALL'INTERVENTO

- CARIBONI GENESIS SODIO
  Installato su palo in cemento o metallico a sezione poligonale con attacco metallico ad avanzamento ed altezza variabile e chiusura del vano ottico con coppa
- FIVEP UNIVERSO/ANDROMEDA SODIO
  Installato su Palo metallico rastremato diritto con attacco metallico ad avanzamento ed altezza variabile e chiusura del vano ottico piana
- APPARECCHIO ARREDO URBANO IN STILE SODIO
  Installato su palo artistico
- APPARECCHIO ARREDO URBANO IN STILE SODIO
  Installato su palo
- PIATTELLO CON LAMPADA A LUCE MISCELATA
  Installato a parete con attacco metallico ad avanzamento ed altezza variabile
- APPARECCHIO OBSOLETO MERCURIO
  Installato a parete con attacco metallico ad avanzamento ed altezza variabile e chiusura del vano ottico con coppa

ANALISI DEL DANNO E INTERVENTO PREVISTO

A — APPARECCHIO DI ILLUMINAZIONE DANNEGGIATO DEL TIPO ARMATURA STRADALE DA SOSTITUIRE CON NUOVO APPARECCHIO DOTATO DI LAMPADA AL SODIO ALTA PRESSIONE 100 W E CONFORME ALLA LEGGE REGIONALE 23 novembre 2005, n.15 ED AL REGOLAMENTO DELLA REGIONE PUGLIA 22 agosto 2006, n. 13

A1 — APPARECCHIO DI ILLUMINAZIONE DANNEGGIATO DEL TIPO ARMATURA STRADALE DA SOSTITUIRE CON NUOVO APPARECCHIO DOTATO DI LAMPADA AL SODIO ALTA PRESSIONE 100 W E CONFORME ALLA LEGGE REGIONALE 23 novembre 2005, n.15 ED AL REGOLAMENTO DELLA REGIONE PUGLIA 22 agosto 2006, n. 13

A2 — APPARECCHIO DI ILLUMINAZIONE DANNEGGIATO DEL TIPO ARMATURA STRADALE DA SOSTITUIRE CON APPARECCHIO RIMOSSO DA VIA FUMAGALLI DOTATO DI LAMPADA AL SODIO ALTA PRESSIONE 150 W INTEGRO E FUNZIONANTE STESSA MARCA E MODELLO DELLE ESISTENTI MA ESECUZIONE SU BRACCIO

B — SOSTITUZIONE PALO ARTISTICO PER ILLUMINAZIONE STRADALE ESISTENTE H=4 m. FORTEMENTE DANNEGGIATO CON RIUTILIZZO ARMATURA STRADALE ESISTENTE E FUNZIONANTE

COMUNE DI STATTE
PROVINCIA DI TARANTO
SERVIZIO PROTEZIONE CIVILE

oggetto:
LAVORI DI RIPRISTINO RETE PUBBLICA ILLUMINAZIONE A SEGUITO DEI DANNI PROVOCATI DALL'EVENTO METEORICO DEL 28 NOVEMBRE 2012

titolo:
AREA 3
Via del Castello, Via Cherubini e prolungamento, Via Principe di Piemonte, Via Bainsizza, Via delle Sorgenti

tavola n: 03

scala: 1:1000

data: Febbraio 2013

Il Resposabile Unico del Procedimento e Progettista:
Ing. Mauro DE MOLFETTA