STRALCIO AEROFOTOGRAMMETRICO, scala 1:5000

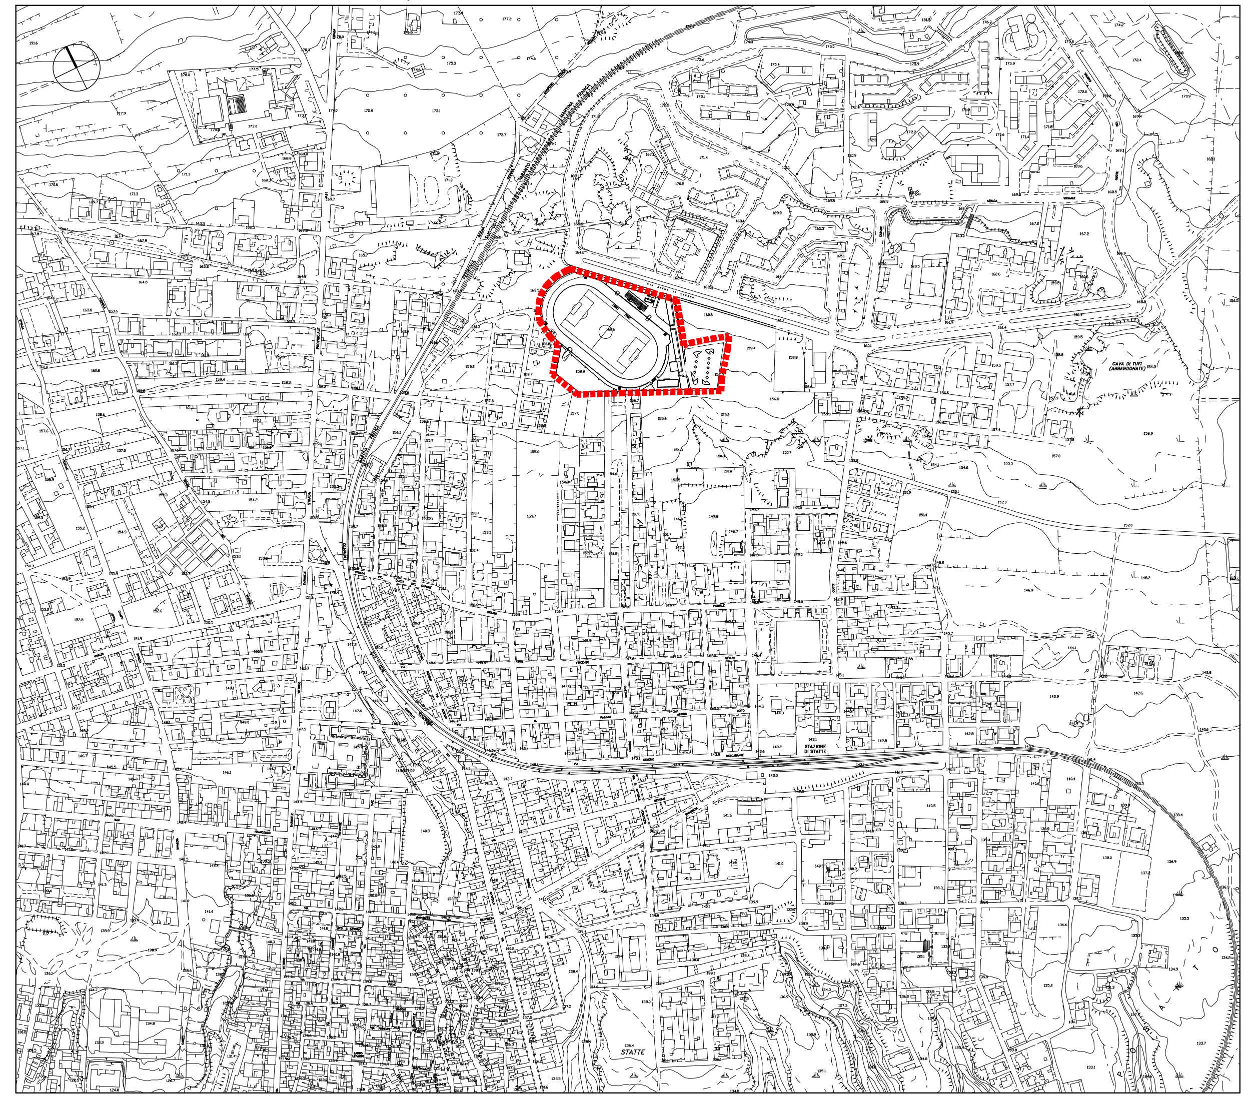

STRALCIO DEL VIGENTE P.R.G., scala 1:5000

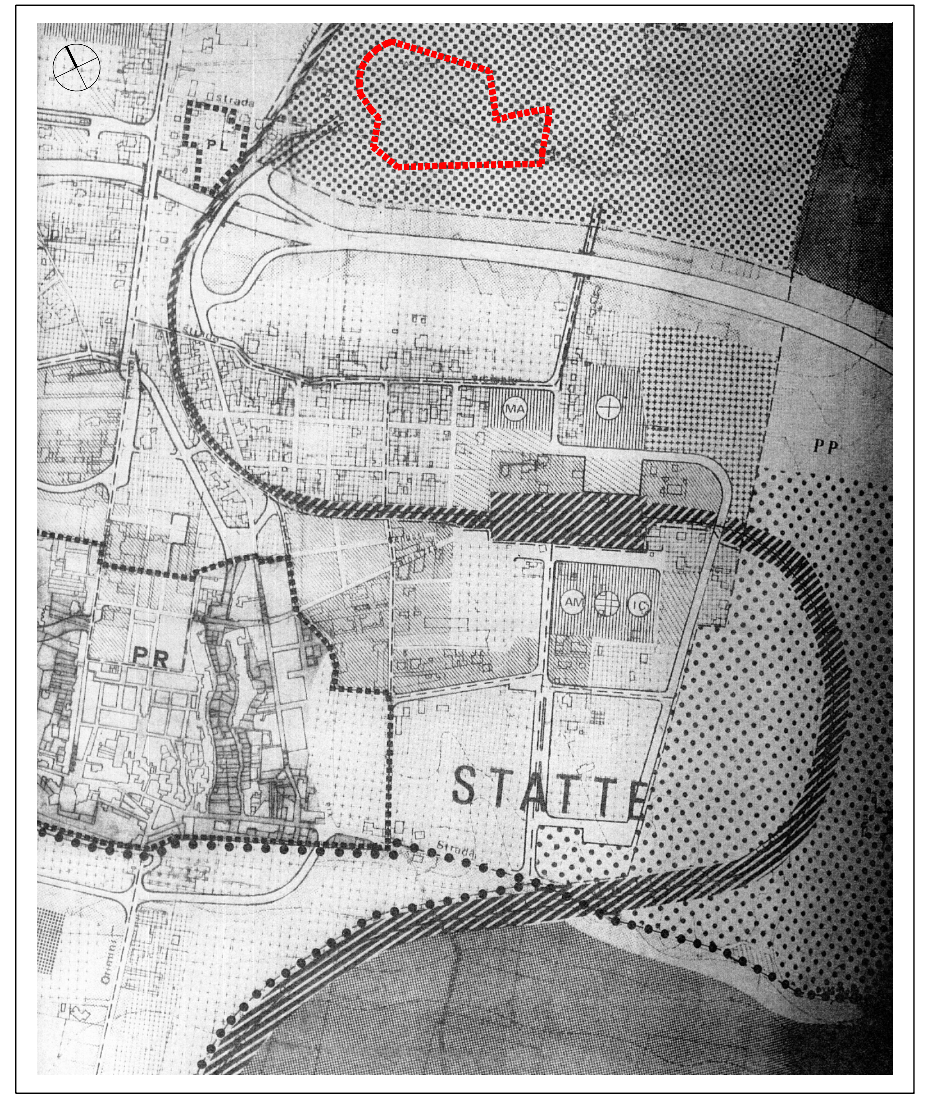

ORTOFOTO

STRALCIO CATASTALE COMUNE DI STATTE Foglio n° 9, p.lla n° 924 - scala 1:2000

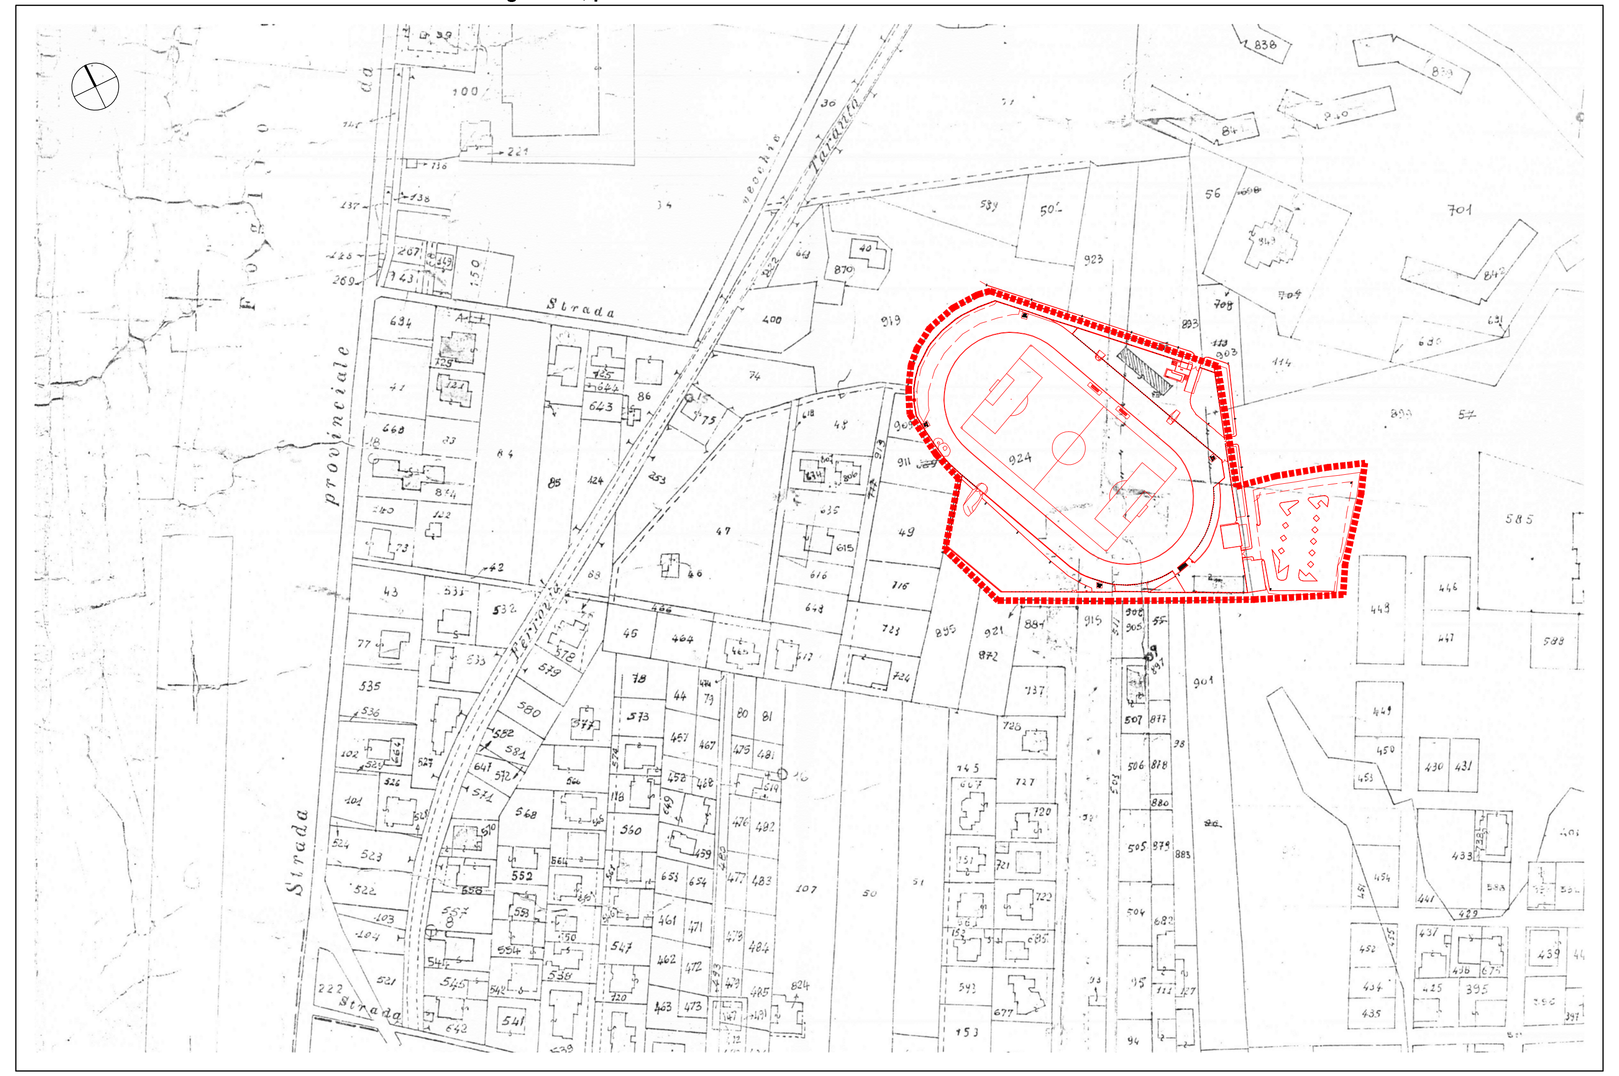

LEGENDA

PERIMETRO DELL'IMPIANTO SPORTIVO COMUNALE OGGETTO DELL'INTERVENTO

ZONA OMOGENEA D7 DEL VIGENTE P.R.G. DI TARANTO

COMUNE DI STATTE (TA)

Progetto per i lavori di completamento funzionale dello Stadio Comunale:
terreno di gioco in erba artificiale,
copertura gradinata e sistemazioni esterne

progetto esecutivo

RESPONSABILE DEL SERVIZIO LL.PP. e PATRIMONIO U.T.C.
R.U.P.:
arch. Lorenzo NATILE

PROGETTAZIONE E COORD. PER LA SICUREZZA:
arch. Francesco D'ELIA
(d_progetti DONATI D'ELIA Associati)
Via Plinio n. 87, TARANTO - Tel. +39 0997352972
Fax +39 0997354301 - email dprogetti@tin.it
www.donati-delia.it

COLLABORATORI:
arch. G. Blasi, ing. G. Bonomo,
arch. R. D'Elia, geom. A. Di Bello,
P. Donati, arch. A. Fischetti,
geom. V. Latanza, P.I. M. Perrini,
geom. G. Giannotta

INQUADRAMENTO URBANISTICO DEL LOTTO D'INTERVENTO:
STRALCIO AEROFOTOGRAMMETRICO, STRALCIO CATASTALE,
STRALCIO DI P.R.G., ORTOFOTO

U01

aprile 2010 scala INDICATA

Il presente documento è di proprietà dello studio d_progetti Donati D'Elia Associati con sede legale in Taranto, via Plinio 87, che sul contenuto si riserva ogni diritto. E' vietata, pertanto, la copia, riproduzione, rielaborazione e divulgazione su supporto cartaceo e/o informatico senza la formale e preventiva autorizzazione.