




PROFILO B-B

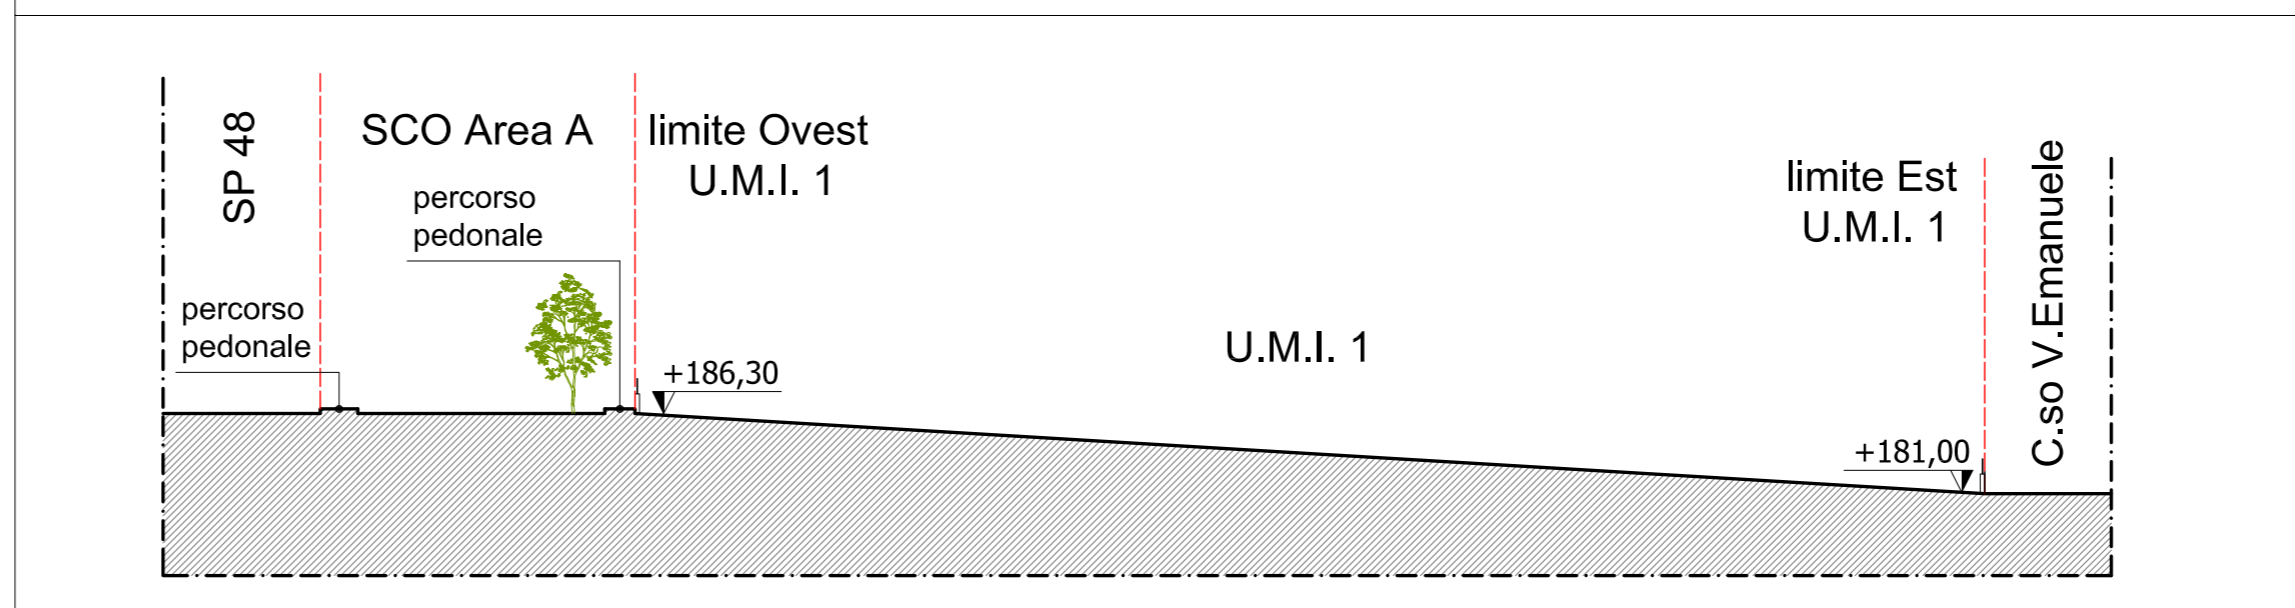

PROFILO C-C

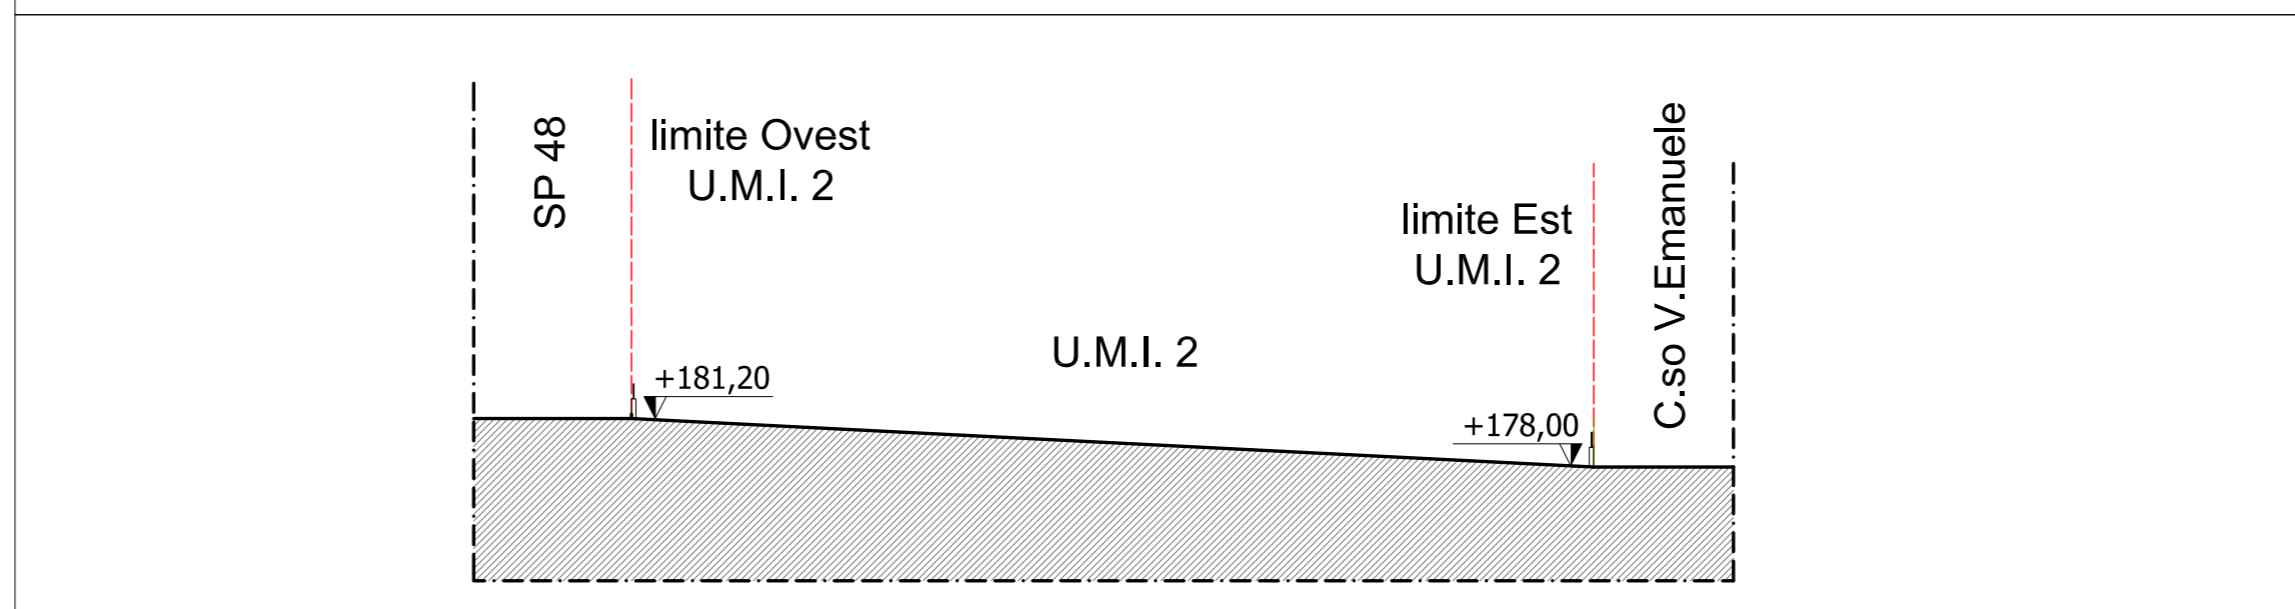

PROFILO A-A

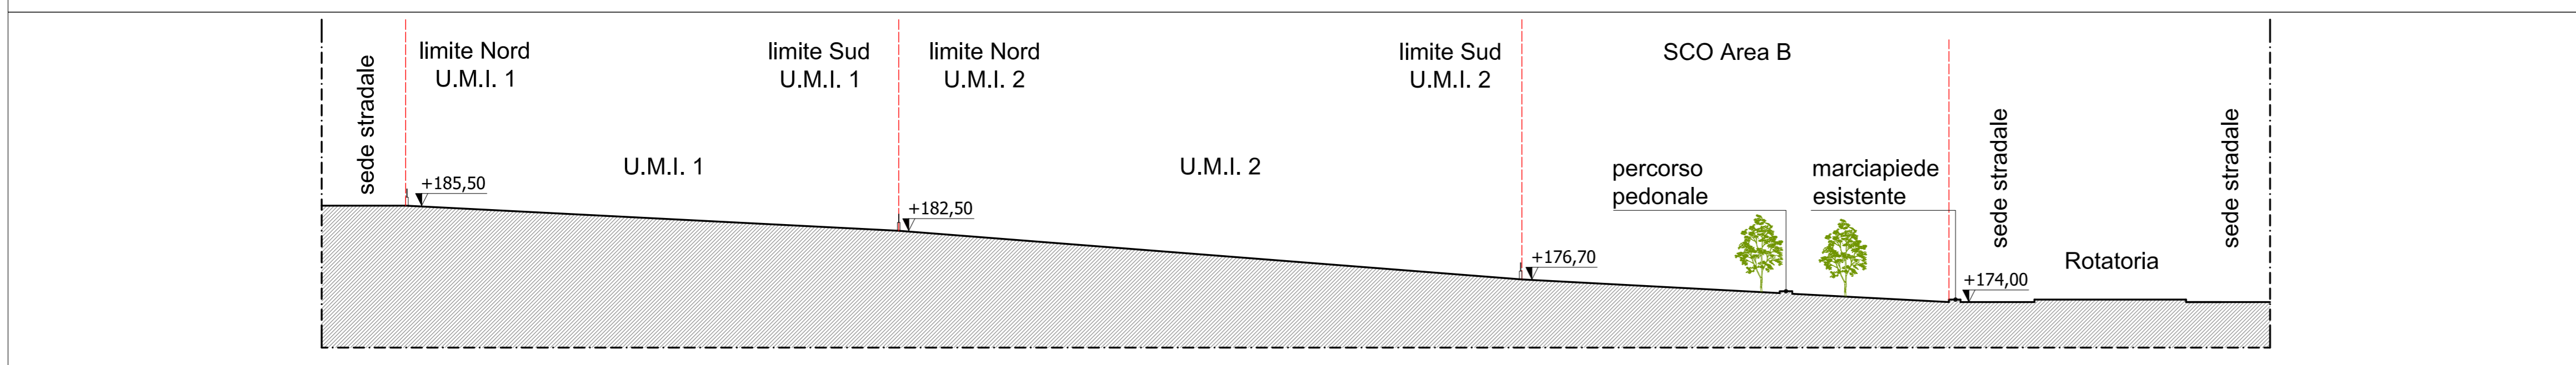

**COMUNE DI STATTE**  
PROVINCIA DI TARANTO

VARIANTE AL PIANO URBANISTICO ESECUTIVO **P.U.E.**  
DENOMINATO "CORSO VITTORIO EMANUELE"

PIANO QUOTATO E PROFILI DEL TERRENO

**A.10**  
ELABORATO


Progettazione  
architetto **PAOLO RESTA**  
Collaboratore  
architetto **PIETRO CLEMENTE**



Committenti:  
**BLU GESTIONI S.r.l.**

**EDIL ROSSI S.r.l.**

**AUTOTRASPORTI DE BARTOLOMEO S.r.l.**

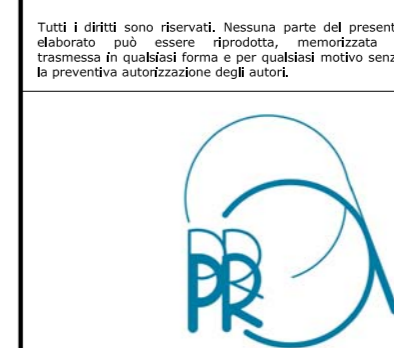

Data	febbraio 2021	Elaborato	A.10-001
Scala disegno	varia	Revisione 01	
Disegnato da	PR		

Tutti i diritti sono riservati. Nessuna parte del presente elaborato può essere riprodotta, ristampata o trasmessa in qualsiasi forma e sui qualsiasi mezzo senza la preventiva autorizzazione degli autori.