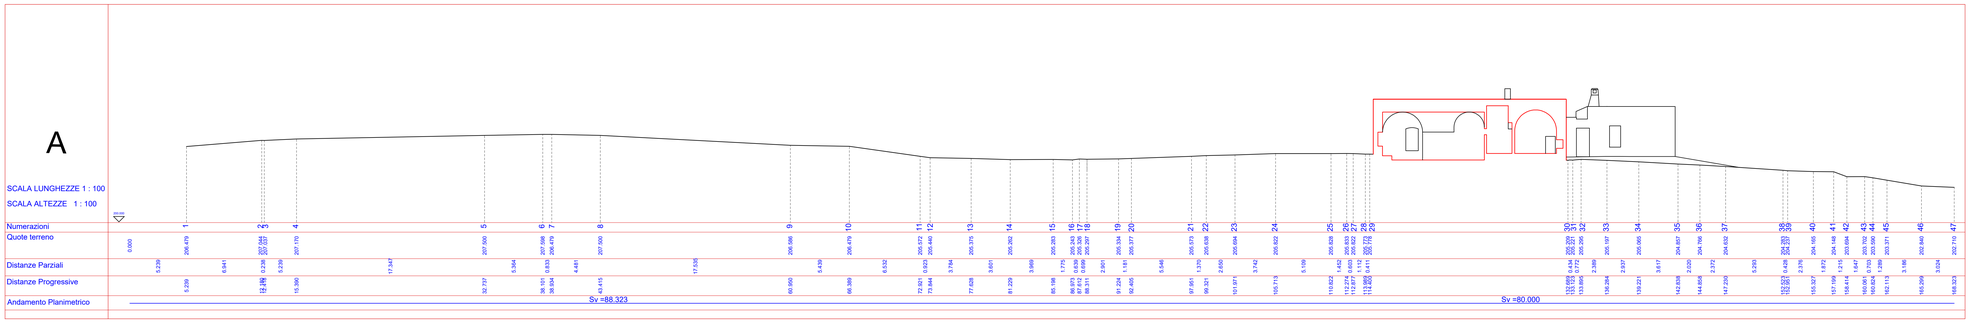

SEZIONE A-A'

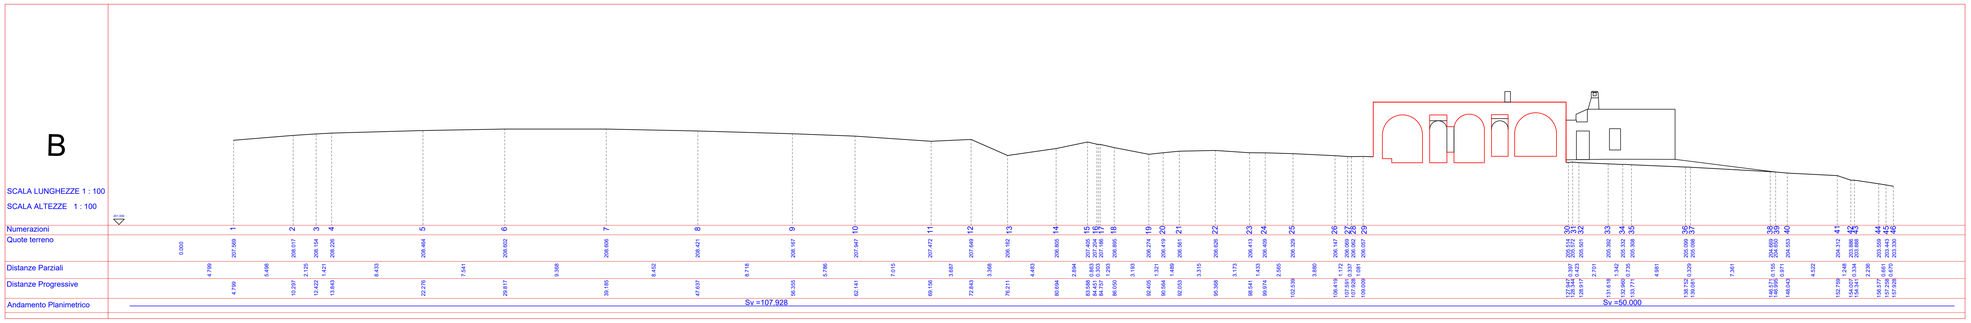

SEZIONE B-B'

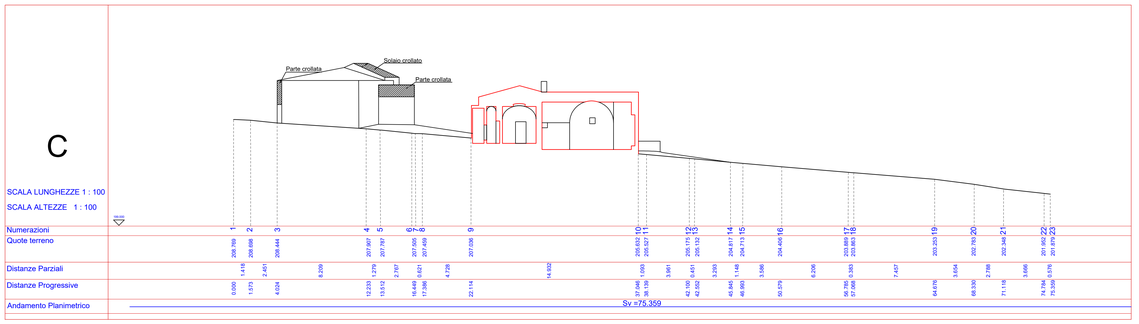

SEZIONE C-C'

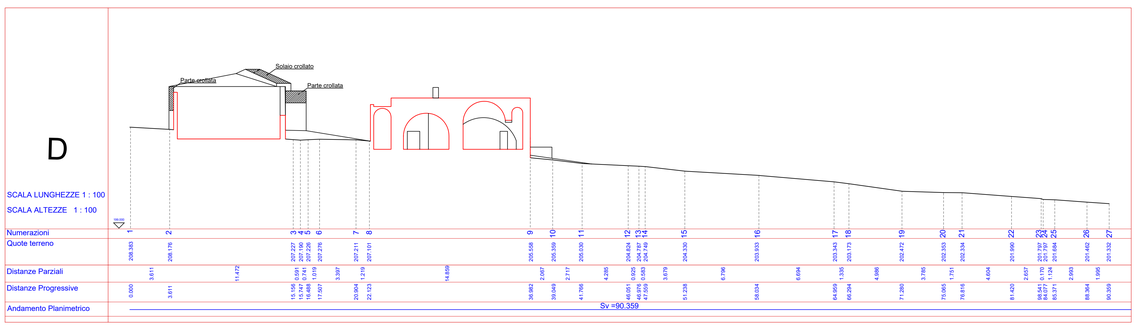

SEZIONE D-D'

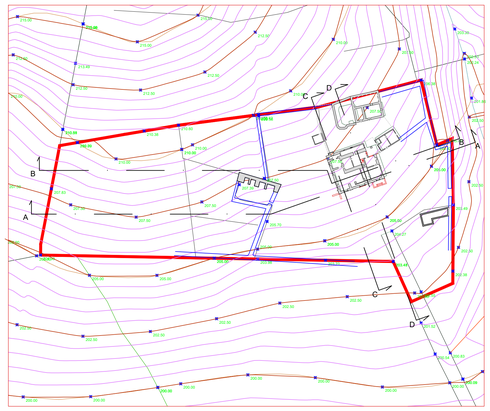

COMUNE DI STATTE

Oggetto: *Proposta di Piano Urbanistico Esecutivo (P.U.E.) così come previsto dall'art. 28/S delle Norme Tecniche di Attuazione del P.U.G. di Statte*

Committente: *Azienda Agricola Giuseppe PETRONELLA*

Località: *L.tà Grottafornara - Masseria "Le Fratte" - Statte (TA)*

Titolo: *Area di Intervento da P.U.G.: Rilievo Quotato - Sezioni*

Tavola: AR_07

Scala Varie

Luglio 2021

J.I.S.

Jonic Integrated Systems
Engineering & Construction
Via G. Oberdan, 127 - 74121 Taranto - Italy
Tel. (+39) 99 4793049 - Mob. (+39) 380 4300855
E-mail: jonicsystems.srl@gmail.com
Pec: jis@pec.it

Nome file: Petronella_AR_07

Progettista:
Arch. Antonio Laghezza

ord. ARCHITETTORI
N°378
Architetto
Antonio
Laghezza