

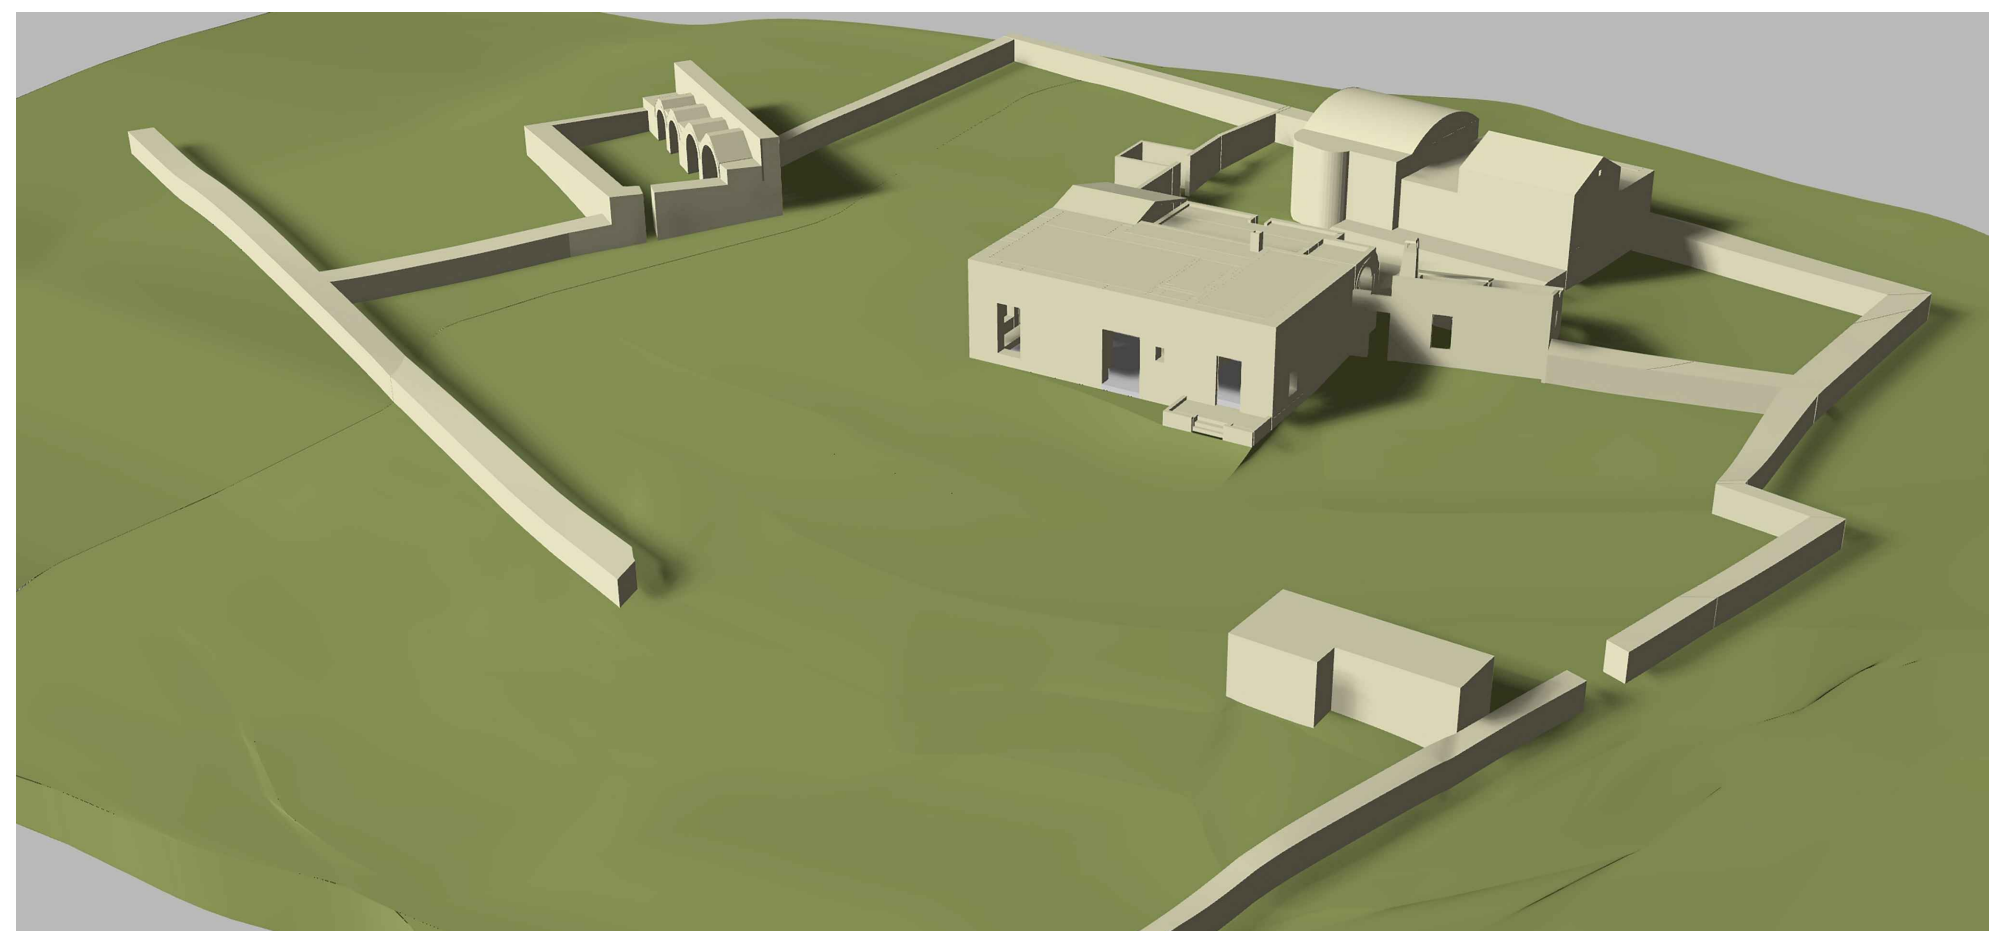
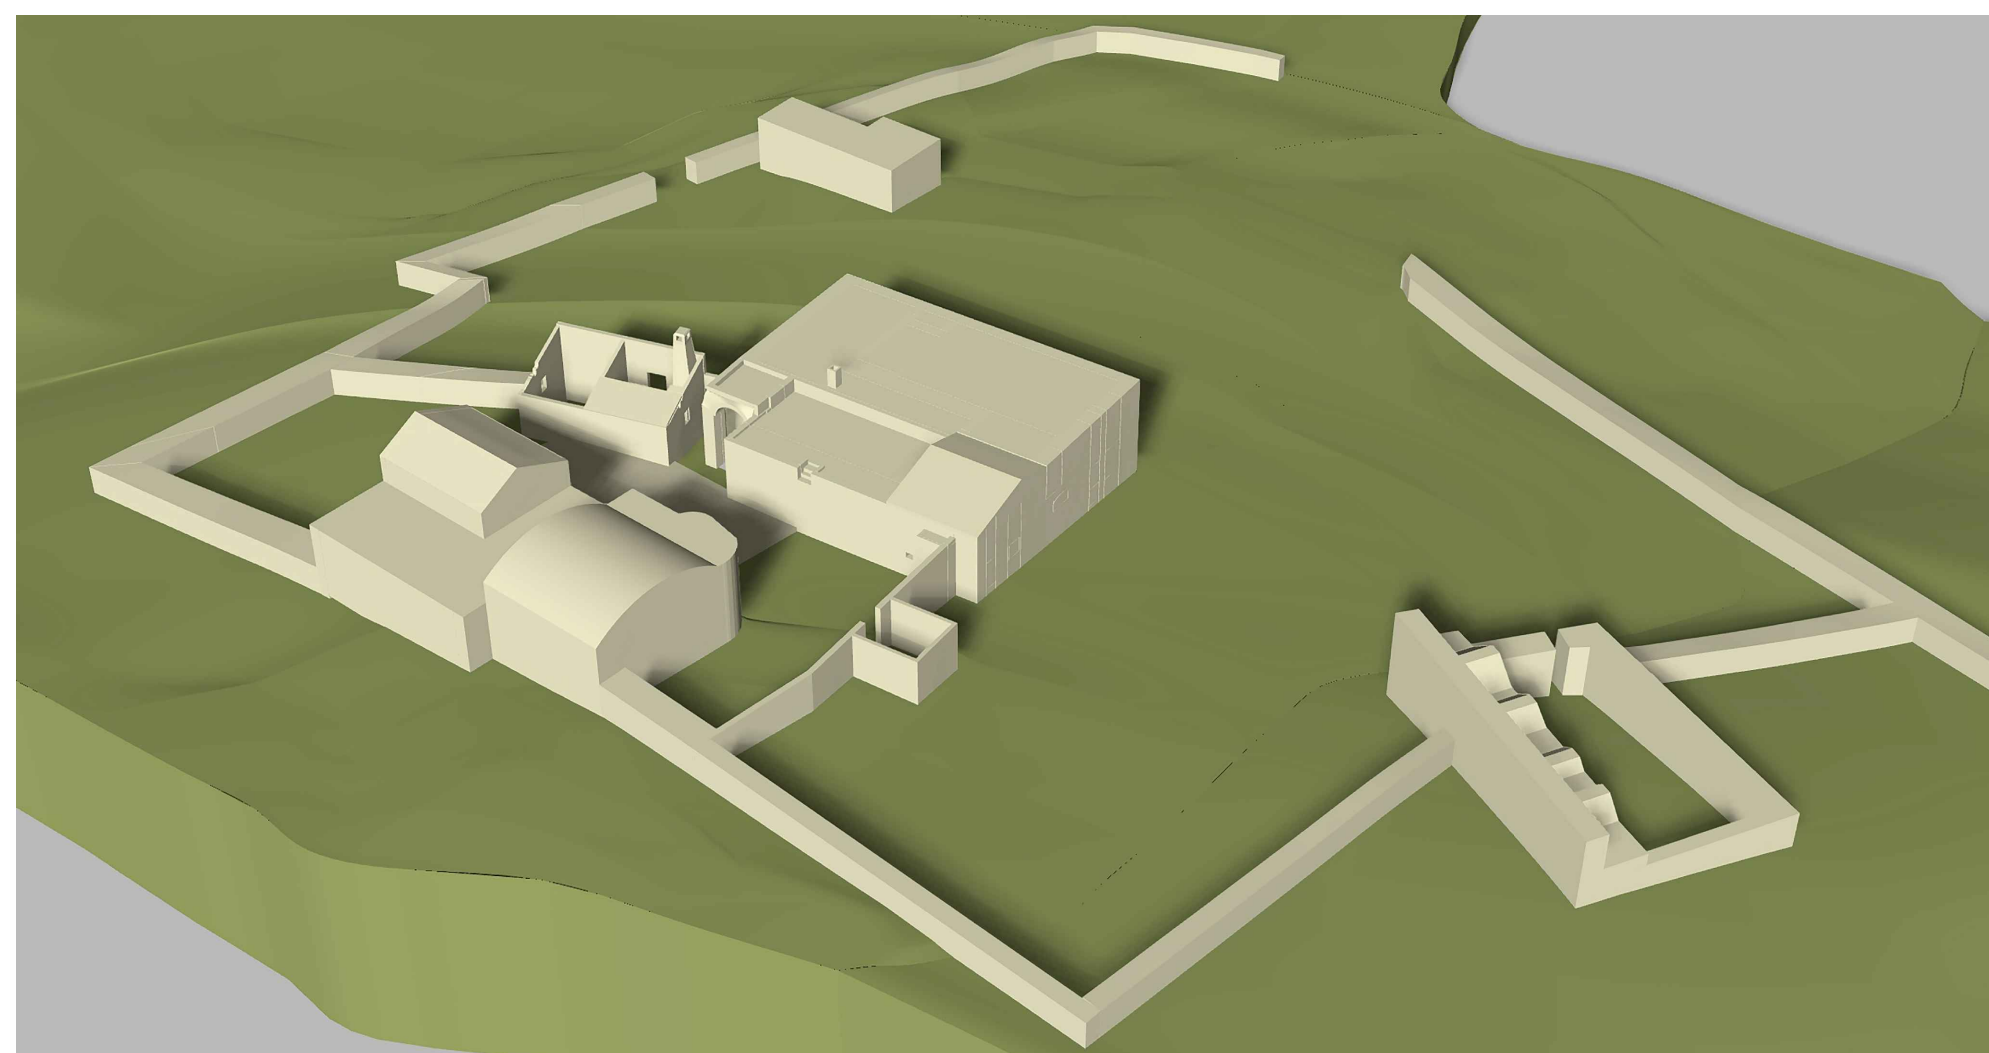
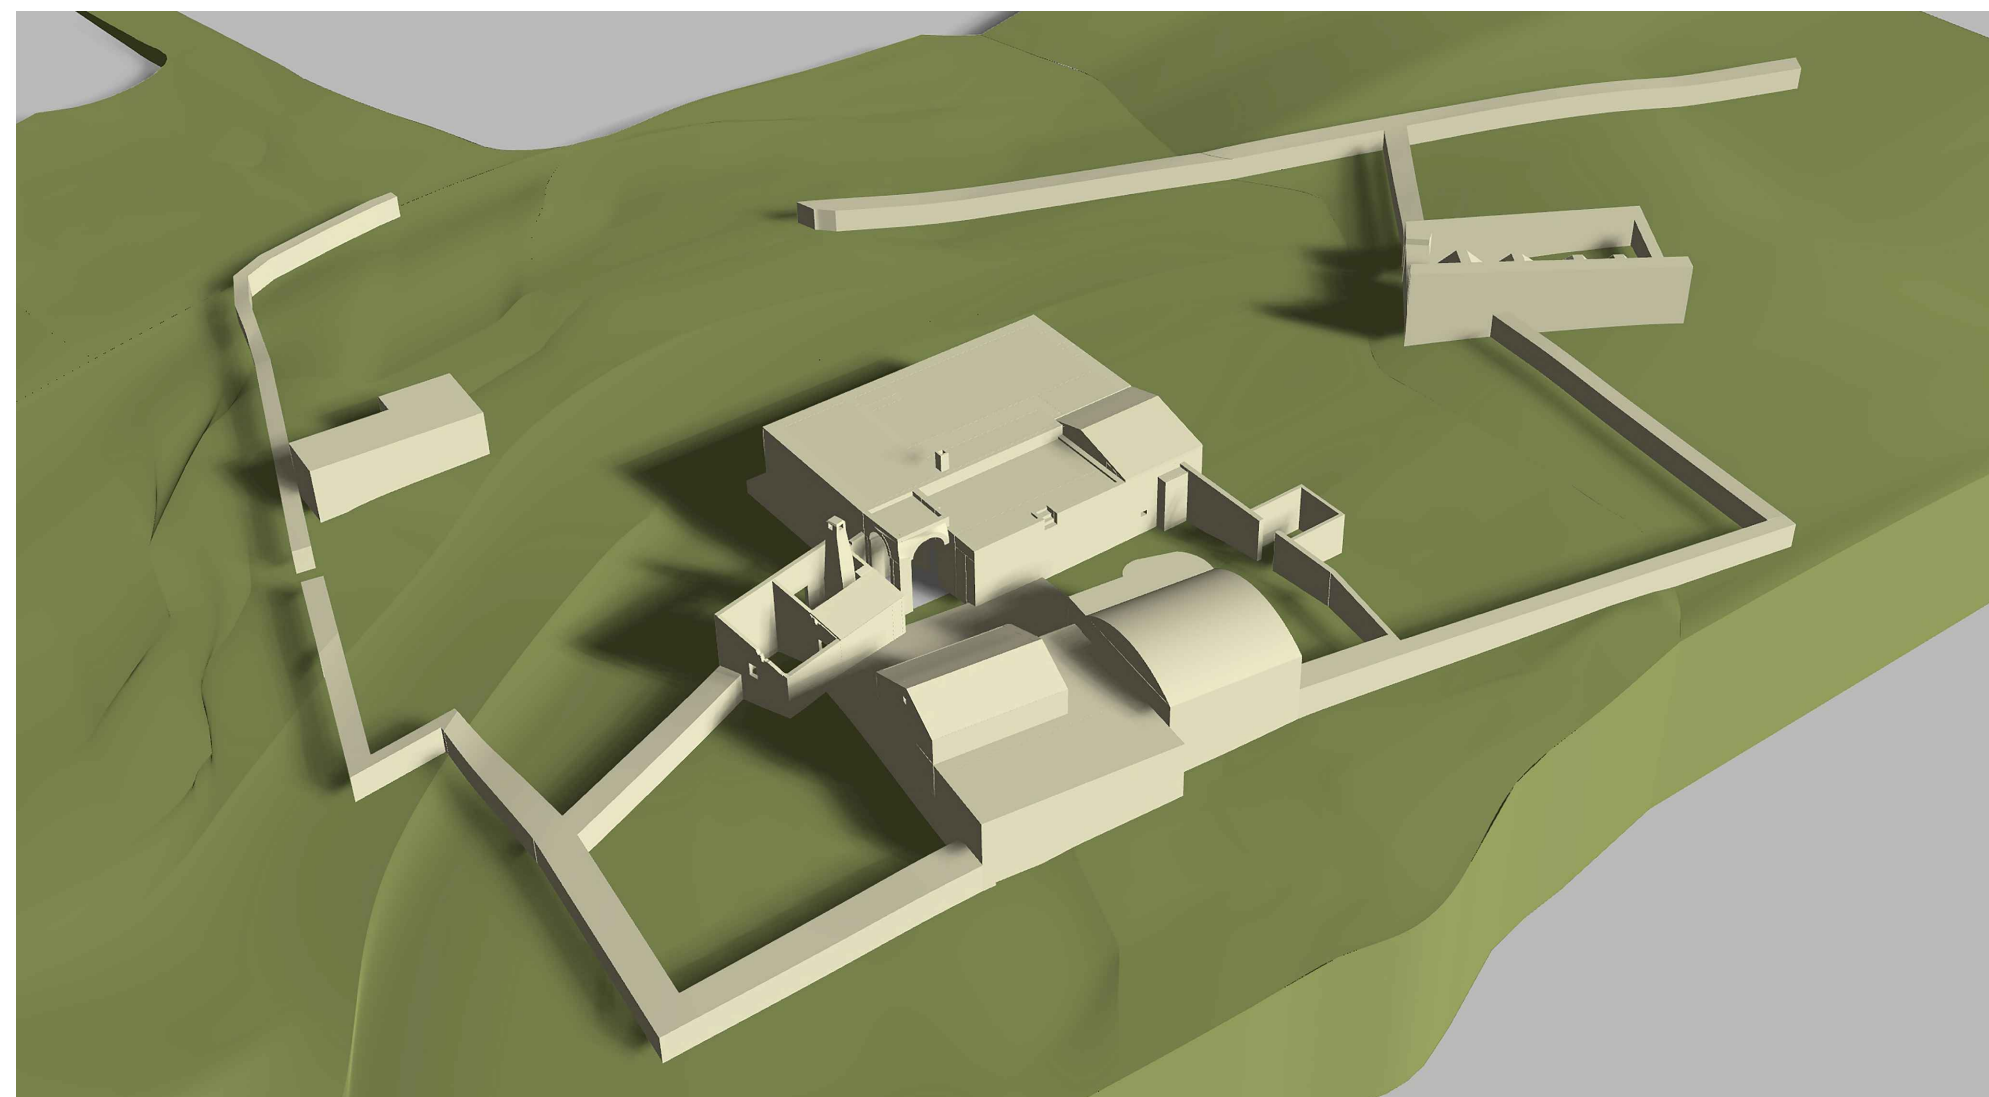
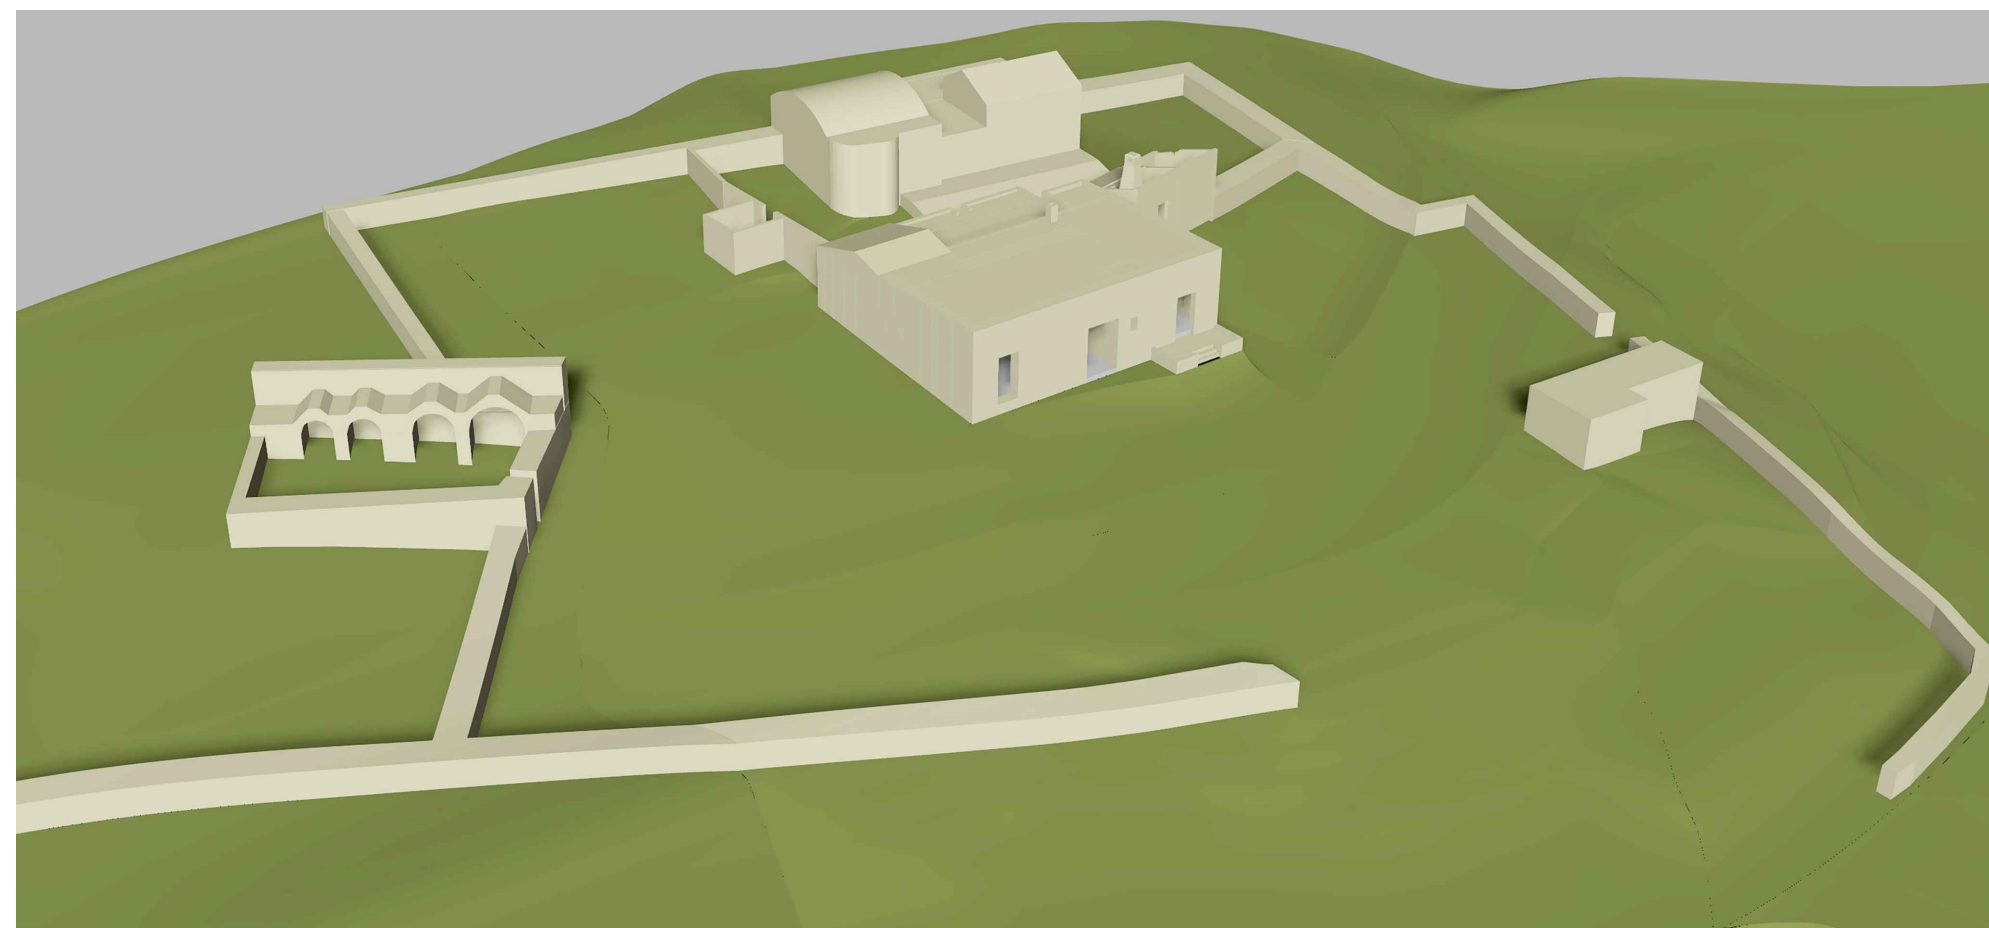
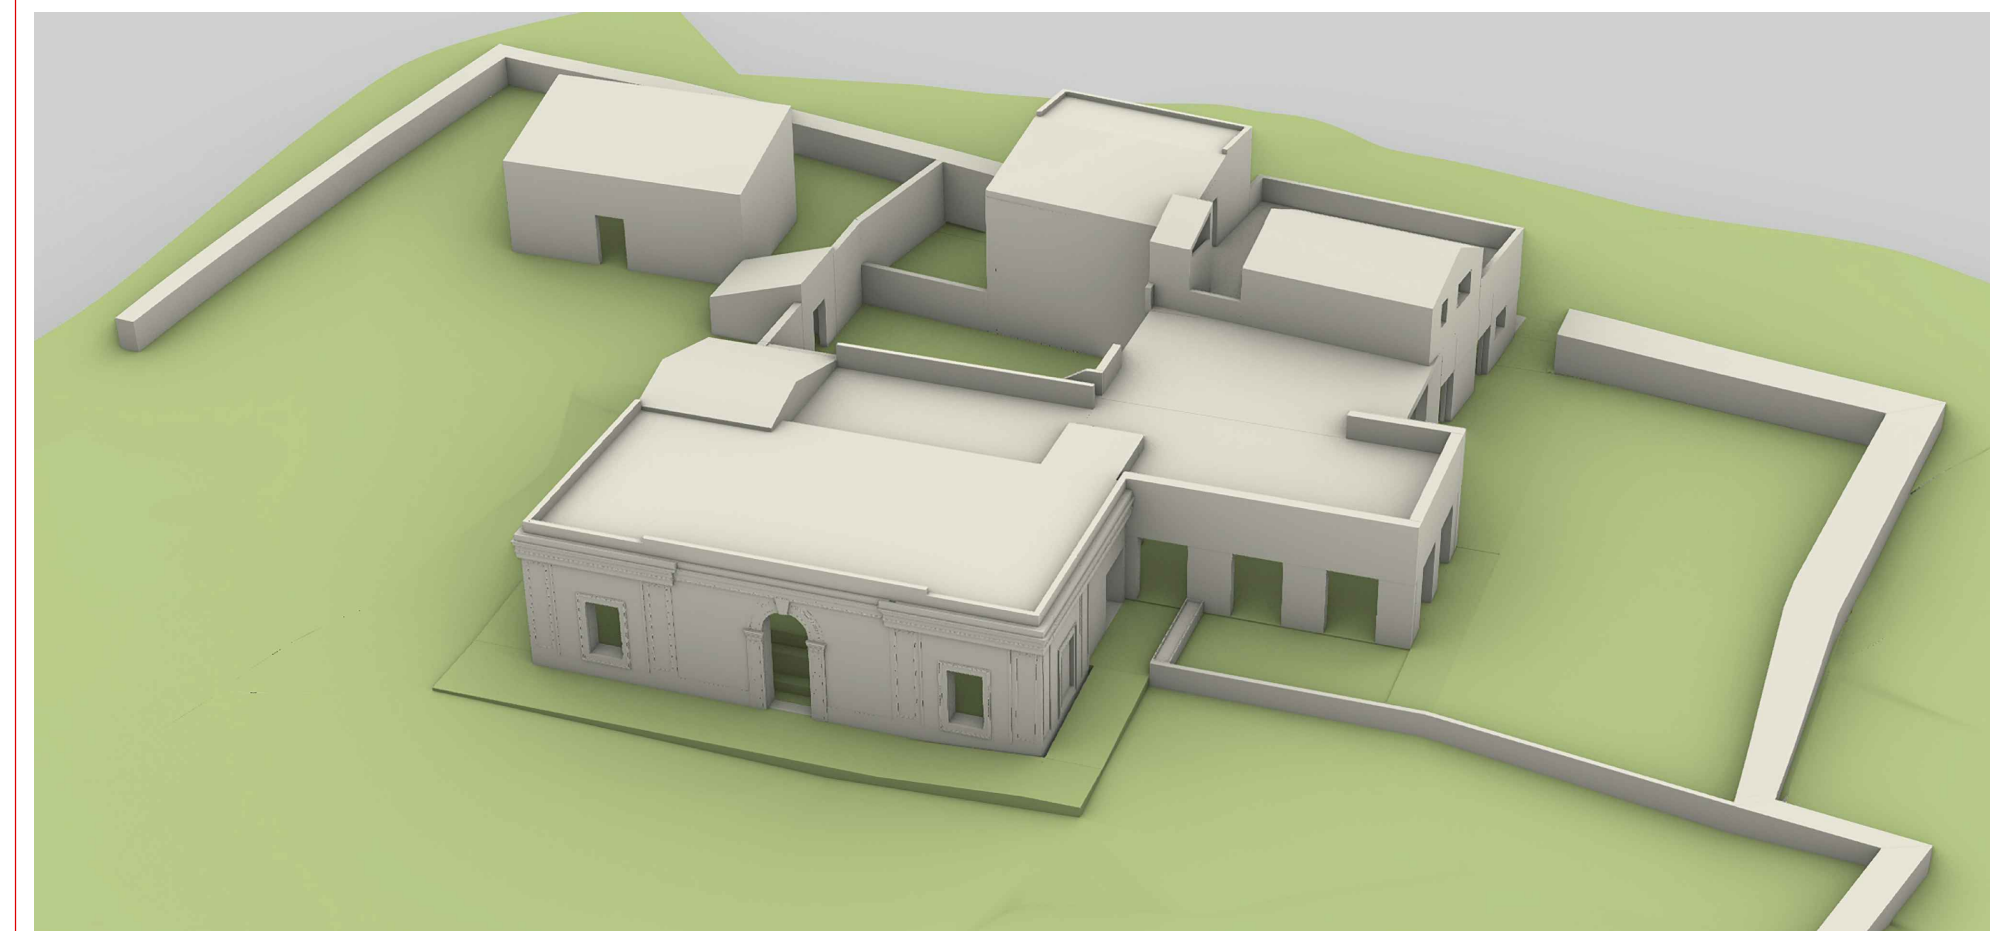
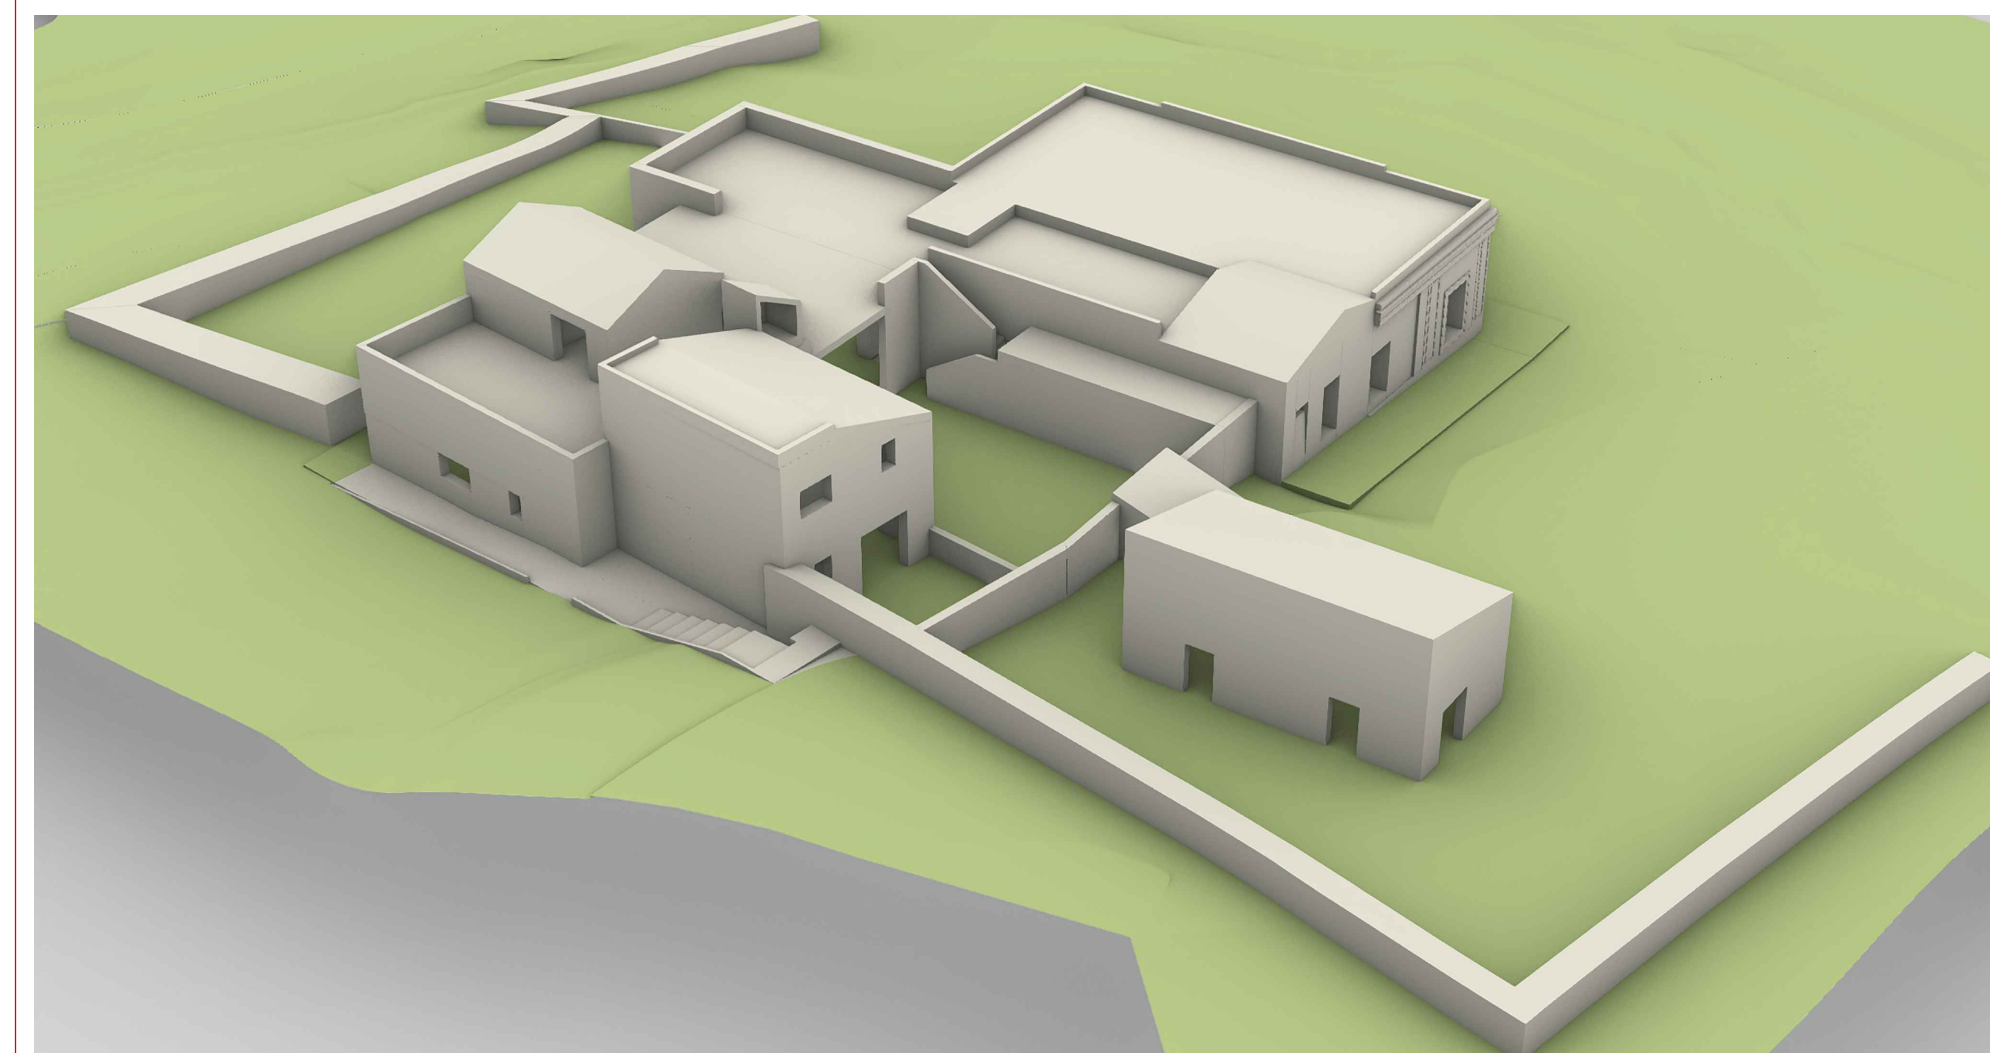


RICOSTRUZIONE VOLUMETRICA DELLO STATO DI FATTO

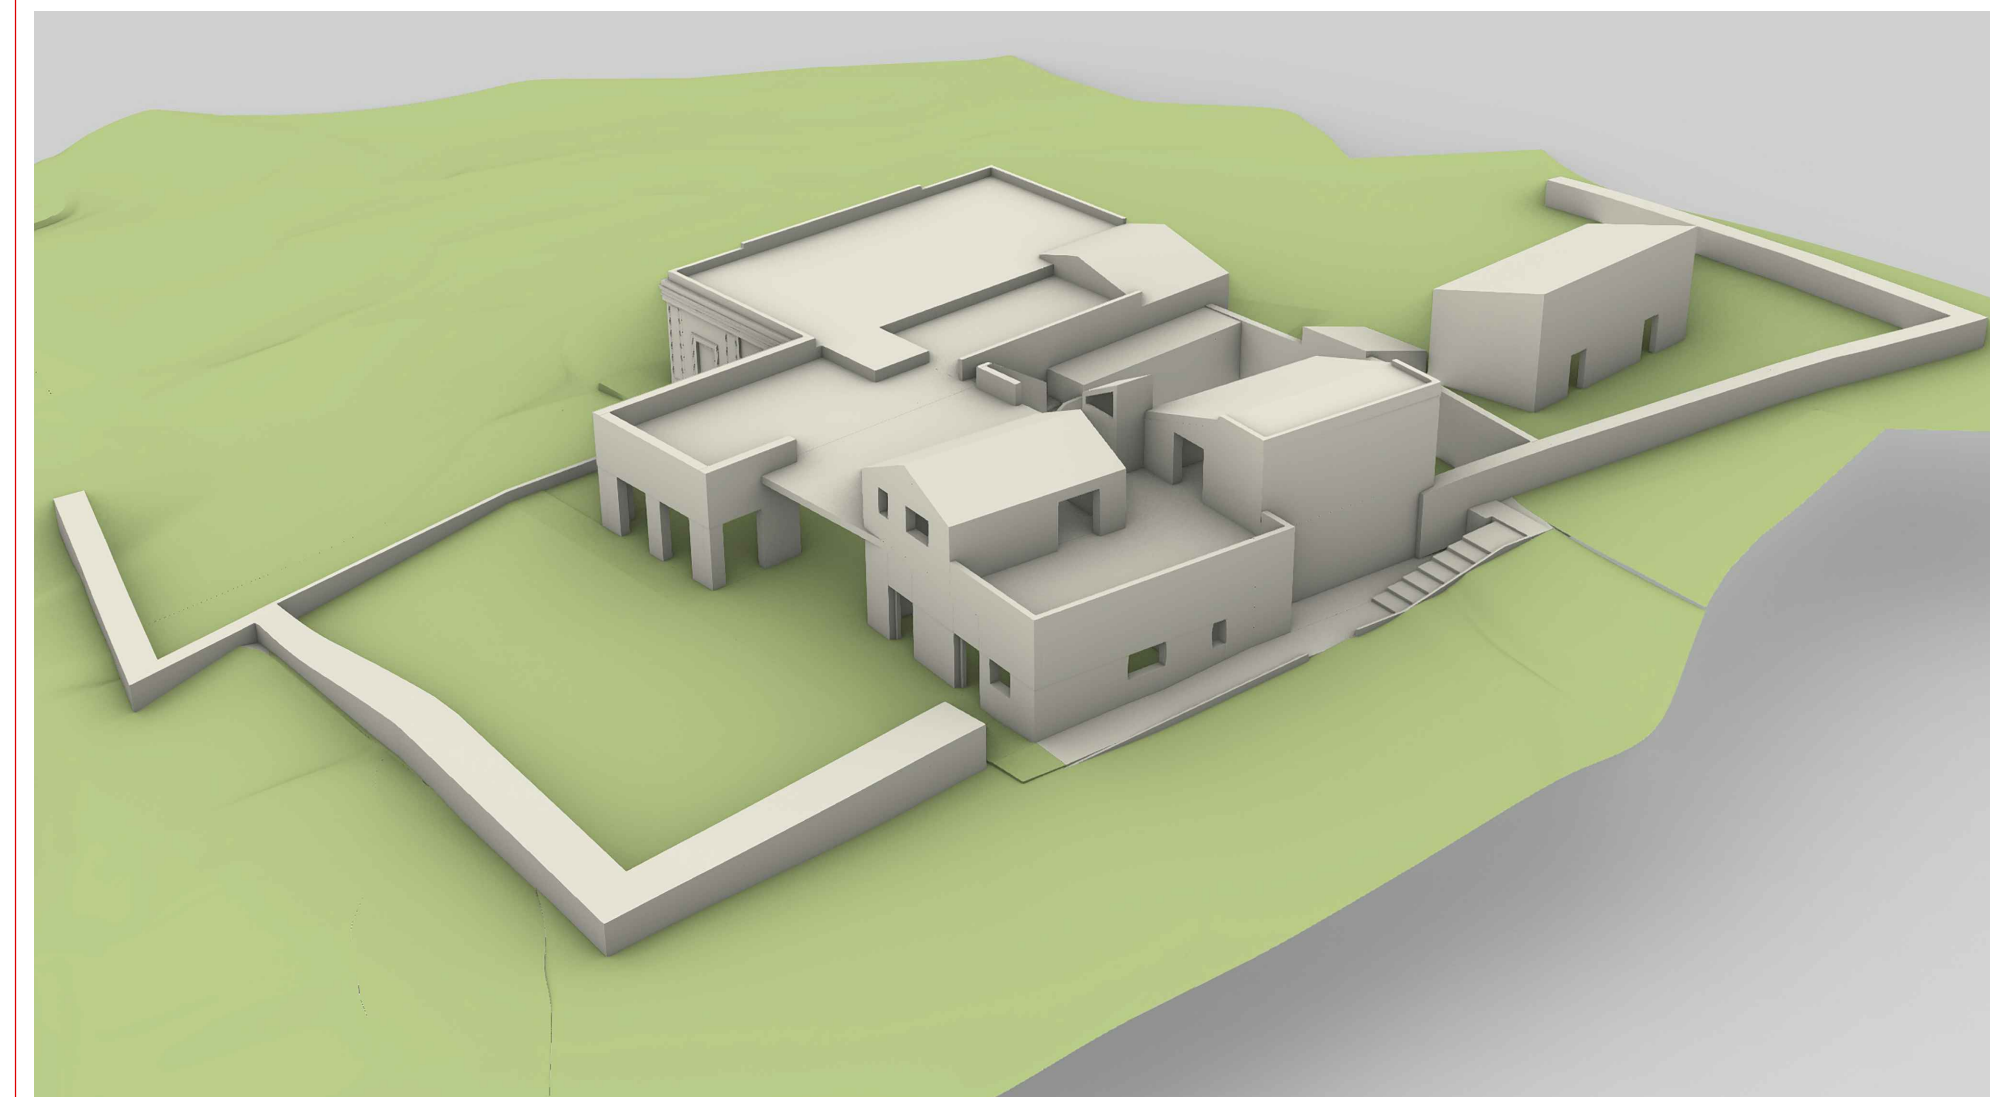

PROPOSTA VOLUMETRICA DI PIANO/PROGETTO

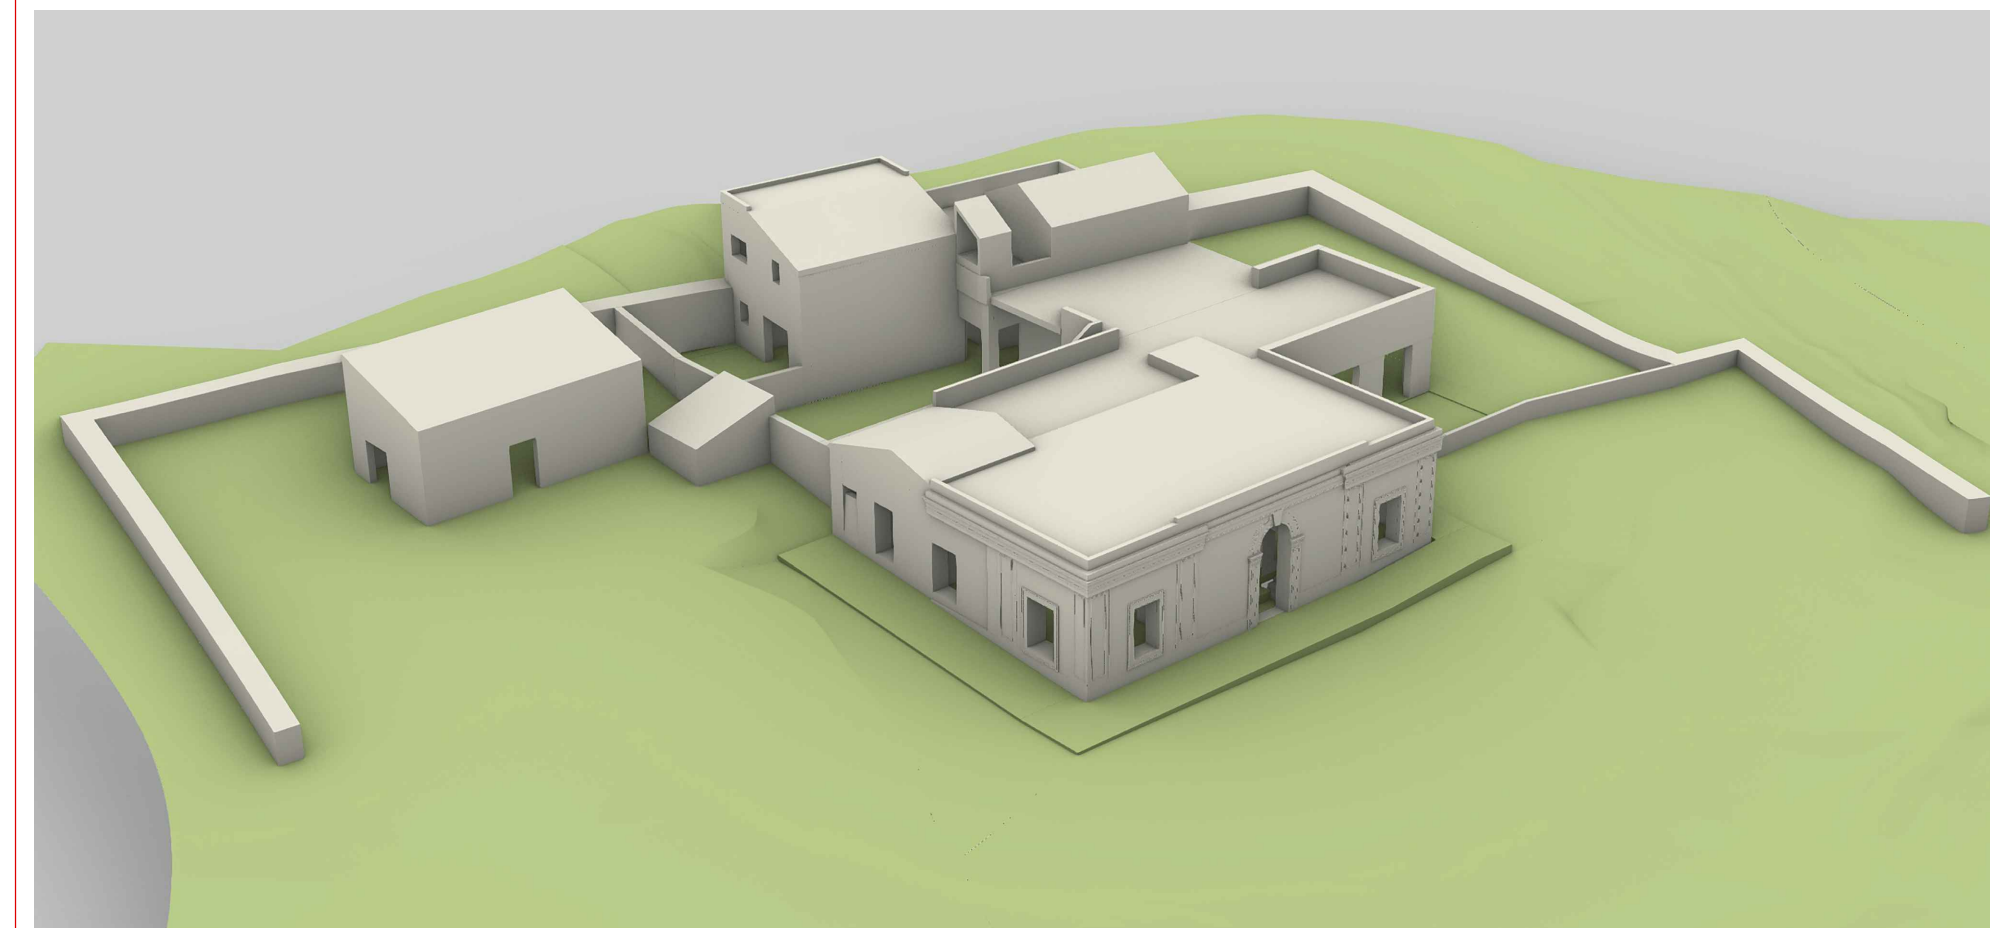

COMUNE DI STATTE

Oggetto: *Proposta di Piano Urbanistico Esecutivo (P.U.E.) così come previsto dall'art. 28/S delle Norme Tecniche di Attuazione del P.U.G. di Statte*

Committente: Azienda Agricola Giuseppe PETRONELLA

Località: L.tà Grottafornara - Masseria "Le Fratte" - Statte (TA)

Titolo: *Inserimento nel Contesto: Rappresentazione Tridimensionale dell'Intervento - Rendering*

Tavola: AR_13

Scala f.s.

Luglio 2021



Jonic Integrated Systems
Engineering & Construction
Via G. Oberdan, 127 - 74121 Taranto - Italy
Tel. (+39) 99 4793048 - Mob. (+39) 380 43692
E-mail: jonicintegratedsystems@gmail.com
Pec: jiospec.it



Nome file: Petronella_AR_13

Progettista: Antonio Laghezza