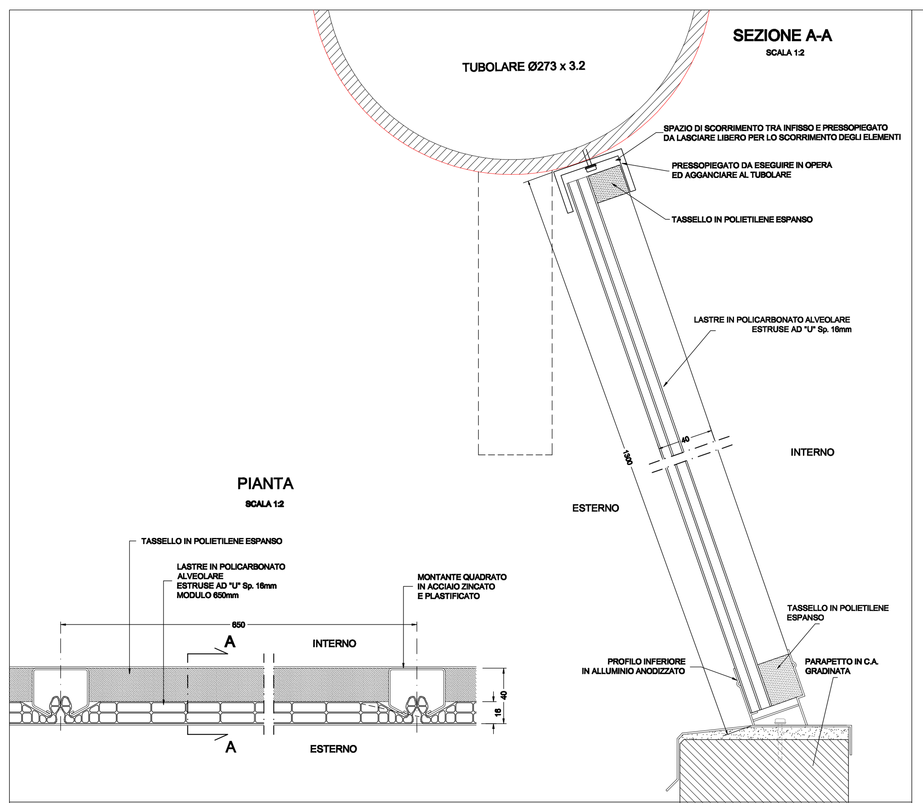

PARTICOLARE TAMPONAMENTO CON PANNELLI DI POLICARBONATO ALVEOLARE

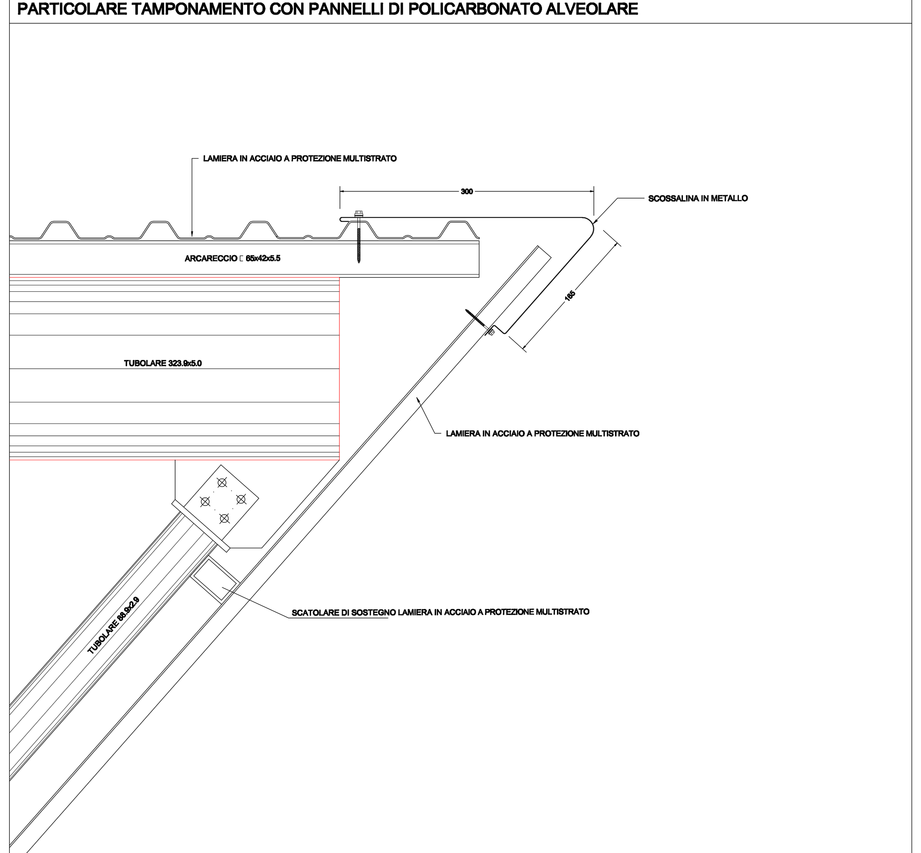

PARTICOLARE BORDATURA D'ANGOLO. scala 1:5

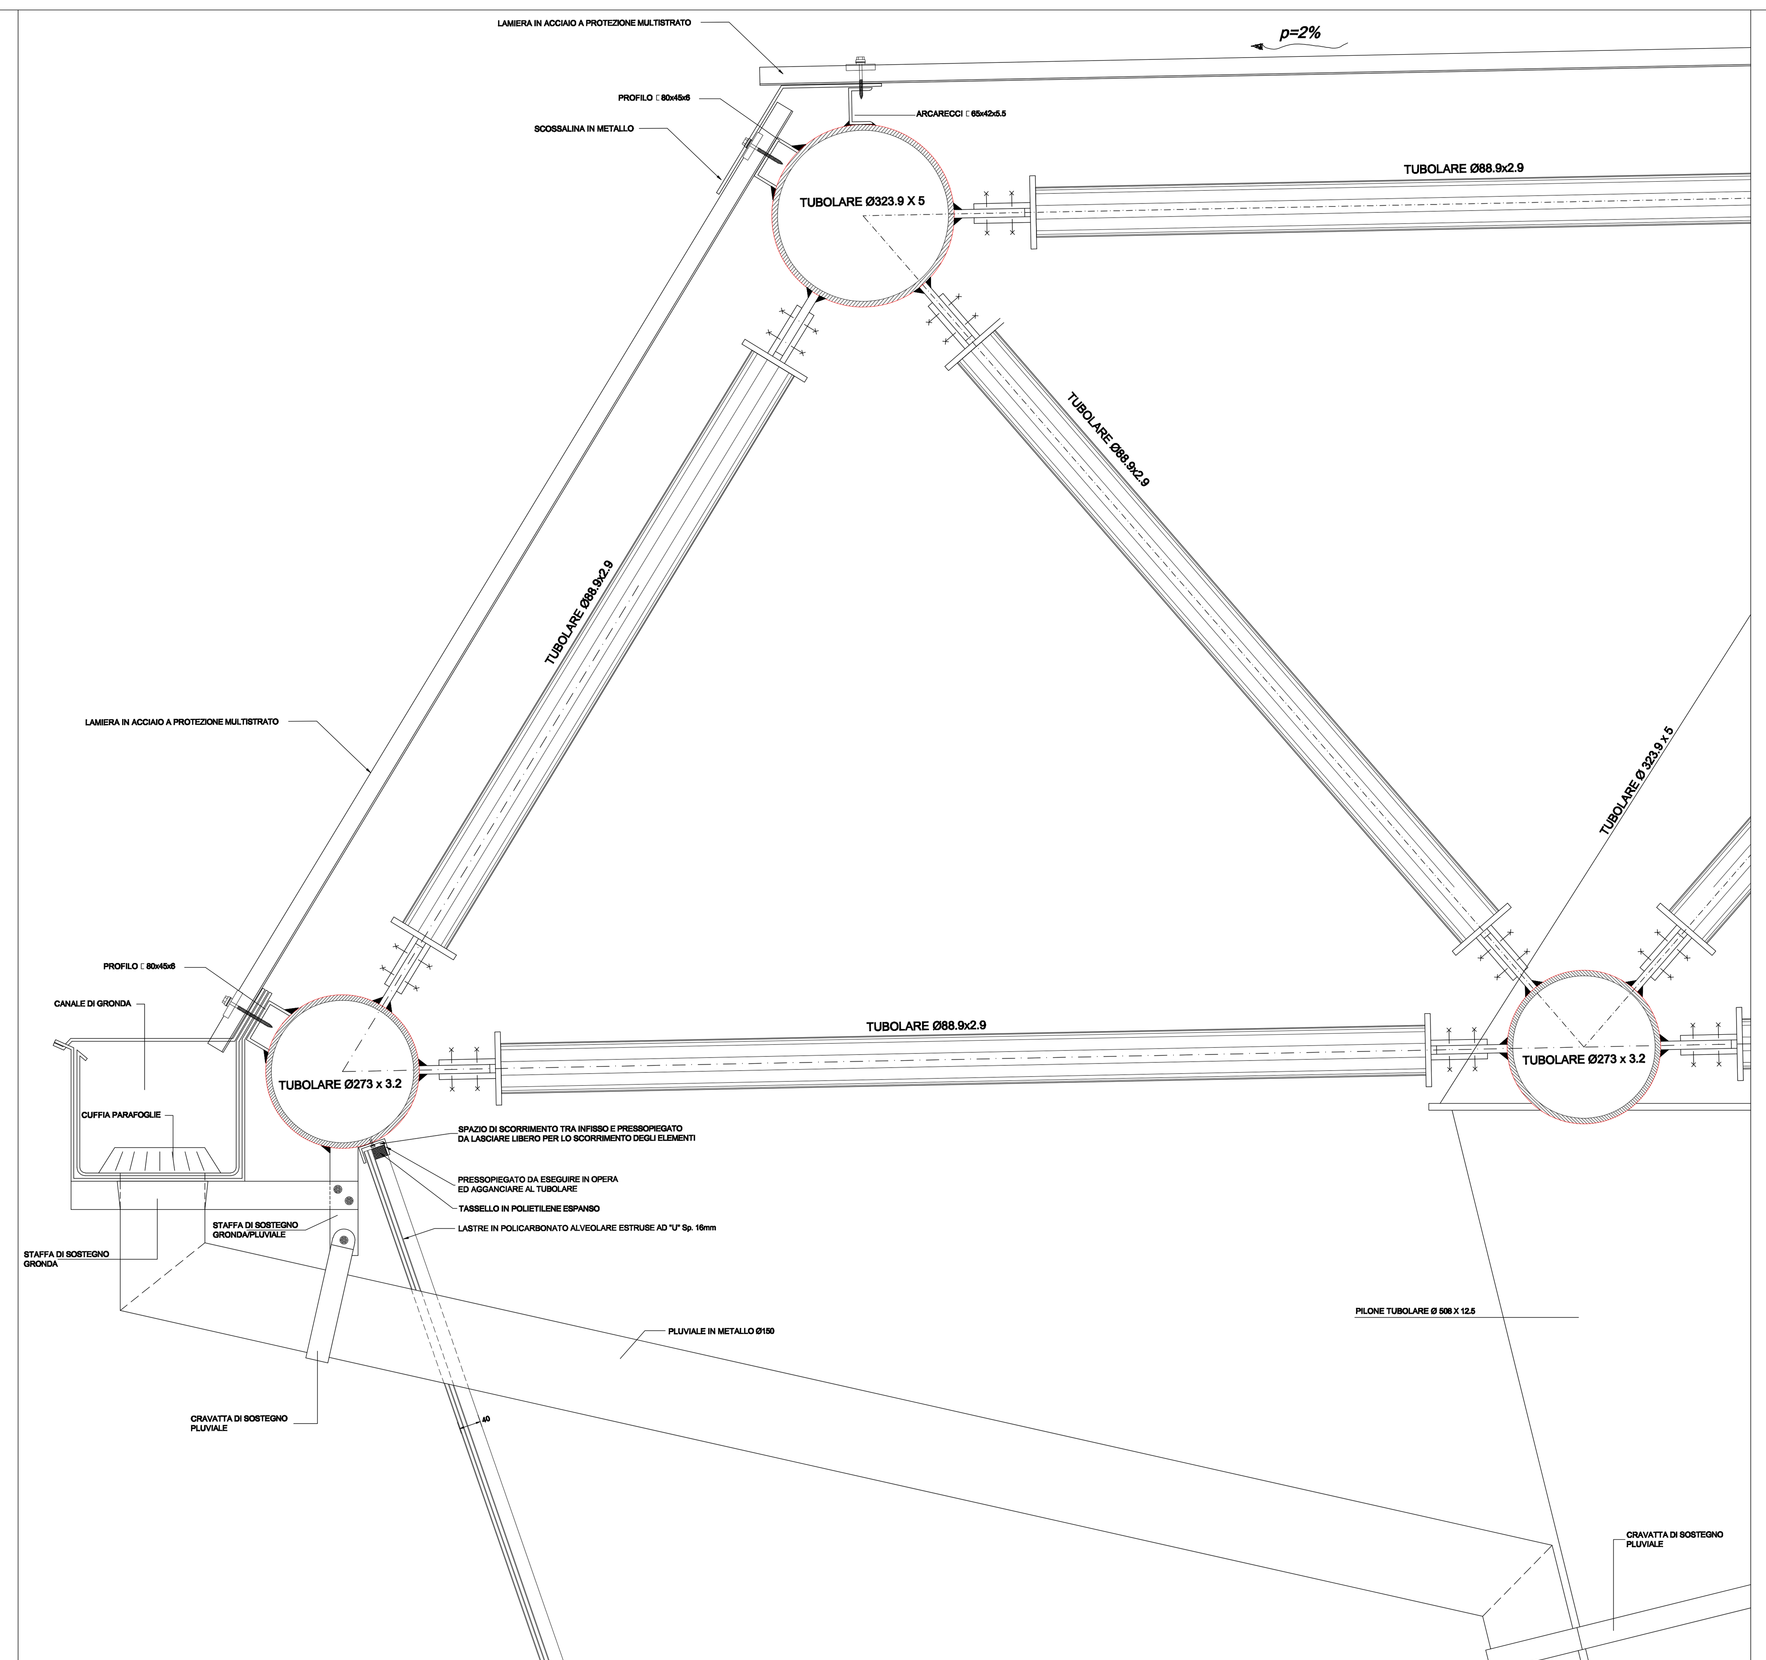

PARTICOLARE BORDATURA DI GRONDA. scala 1:5

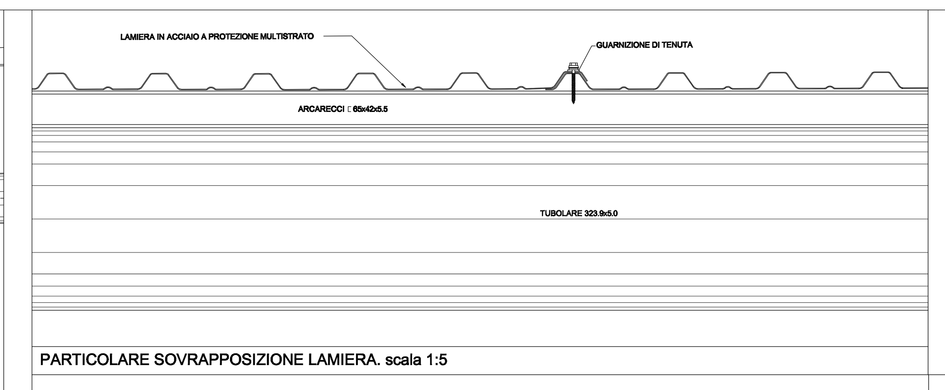

PARTICOLARE SOVRAPPOSIZIONE LAMIERA. scala 1:5

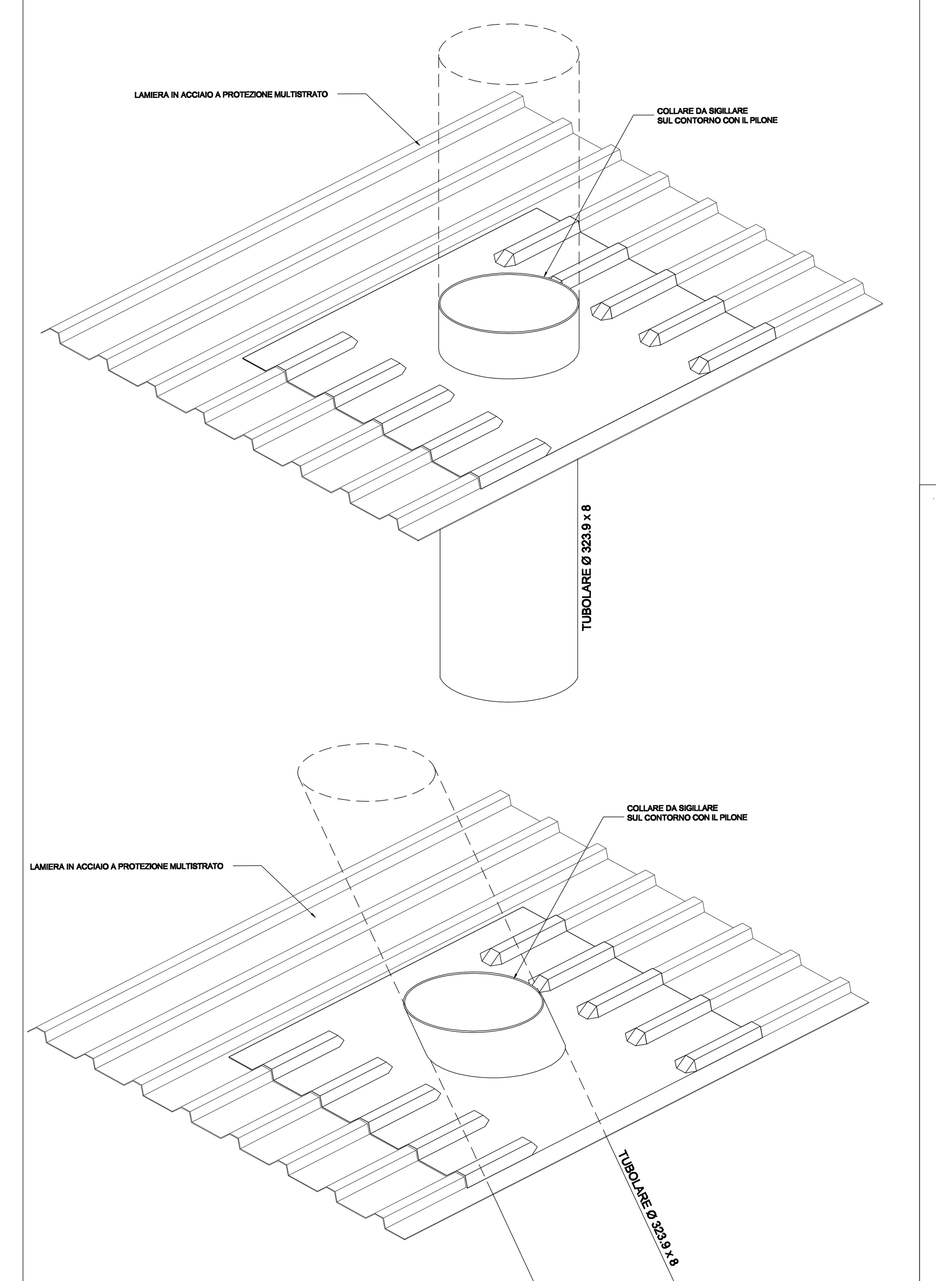

RACCORDO COMPONIBILE PER CORPI EMERGENTI STAMPATO GRECATO

PARTICOLARE LAMIERA GRECATA DI COPERTURA E PERIMETRALE A PROTEZIONE MULTISTRATO (TIPO COVERIB O EQUIVALENTE).

NOTE GENERALI

- PER CARPENTERIA, ORDITURA E TRACCIAMENTO STRUTTURE DI FONDAZIONE VED. TAV. S01
- PER DETTAGLI COSTRUTTIVI E NODI TIPICI VED. TAV. S03
- PREVEDERE IN FASE DI COSTRUZIONE DELLA STRUTTURA UNA CONTROFRECCIA DI cm 10.

MATERIALI:
- TUBI: S355 (Ex Fe 510) UNI 7091 (senza saldatura).
- PIATTI/PROFILI: S355 (Ex Fe 510).
- BULLONI: CLASSE 10.9.

SALDATURE:
- TUTTE LE SALDATURE, OVE NON DIVERSAMENTE INDICATO, HANNO UNA SEZIONE DI GOLA CORDONE UGUALE AL MASSIMO SPESSORE DEI PROFILI DA SALDARE

PROTEZIONE CONTRO LA CORROSIONE :
- ZINCATURA A CALDO SECONDO UNI 5744/66.

COMUNE DI STATTE (TA)

Progetto per i lavori di completamento funzionale dello Stadio Comunale: terreno di gioco in erba artificiale, copertura gradinata e sistemazioni esterne

progetto esecutivo

RESPONSABILE DEL SERVIZIO LL.PP. e PATRIMONIO U.T.C.
R.U.P.:
arch. Lorenzo NATILE

PROGETTAZIONE E COORD. PER LA SICUREZZA:
arch. Francesco D'ELIA
(d_progetti DONATI D'ELIA Associati)
Via Reno n. 87, TARANTO - tel. +39 0997328372
fax +39 0997364301 - email dprogetti@tin.it
www.donati-delia.it

COLLABORATORI:
arch. G. Biasi, ing. G. Bonomo,
arch. R. D'Elia, geom. A. Di Bello,
P. Donati, arch. A. Fachetti,
geom. V. Lataraza, P.I. M. Petrini,
geom. G. Giannotta

COPERTURA DELLA GRADINATA SPETATORI:
PARTICOLARI COSTRUTTIVI.

A05

aprile 2010 — scala INDICATA

Il presente documento è di proprietà dello studio d_progetti Donati D'Elia Associati con sede legale in Taranto, via Reno 87, che ne conserva il diritto agli stessi. E' vietata, pertanto, la copia, riproduzione, rielaborazione e divulgazione su supporto cartaceo e/o informatico senza la formale e preventiva autorizzazione.