



VIA ARENA DI VERONA

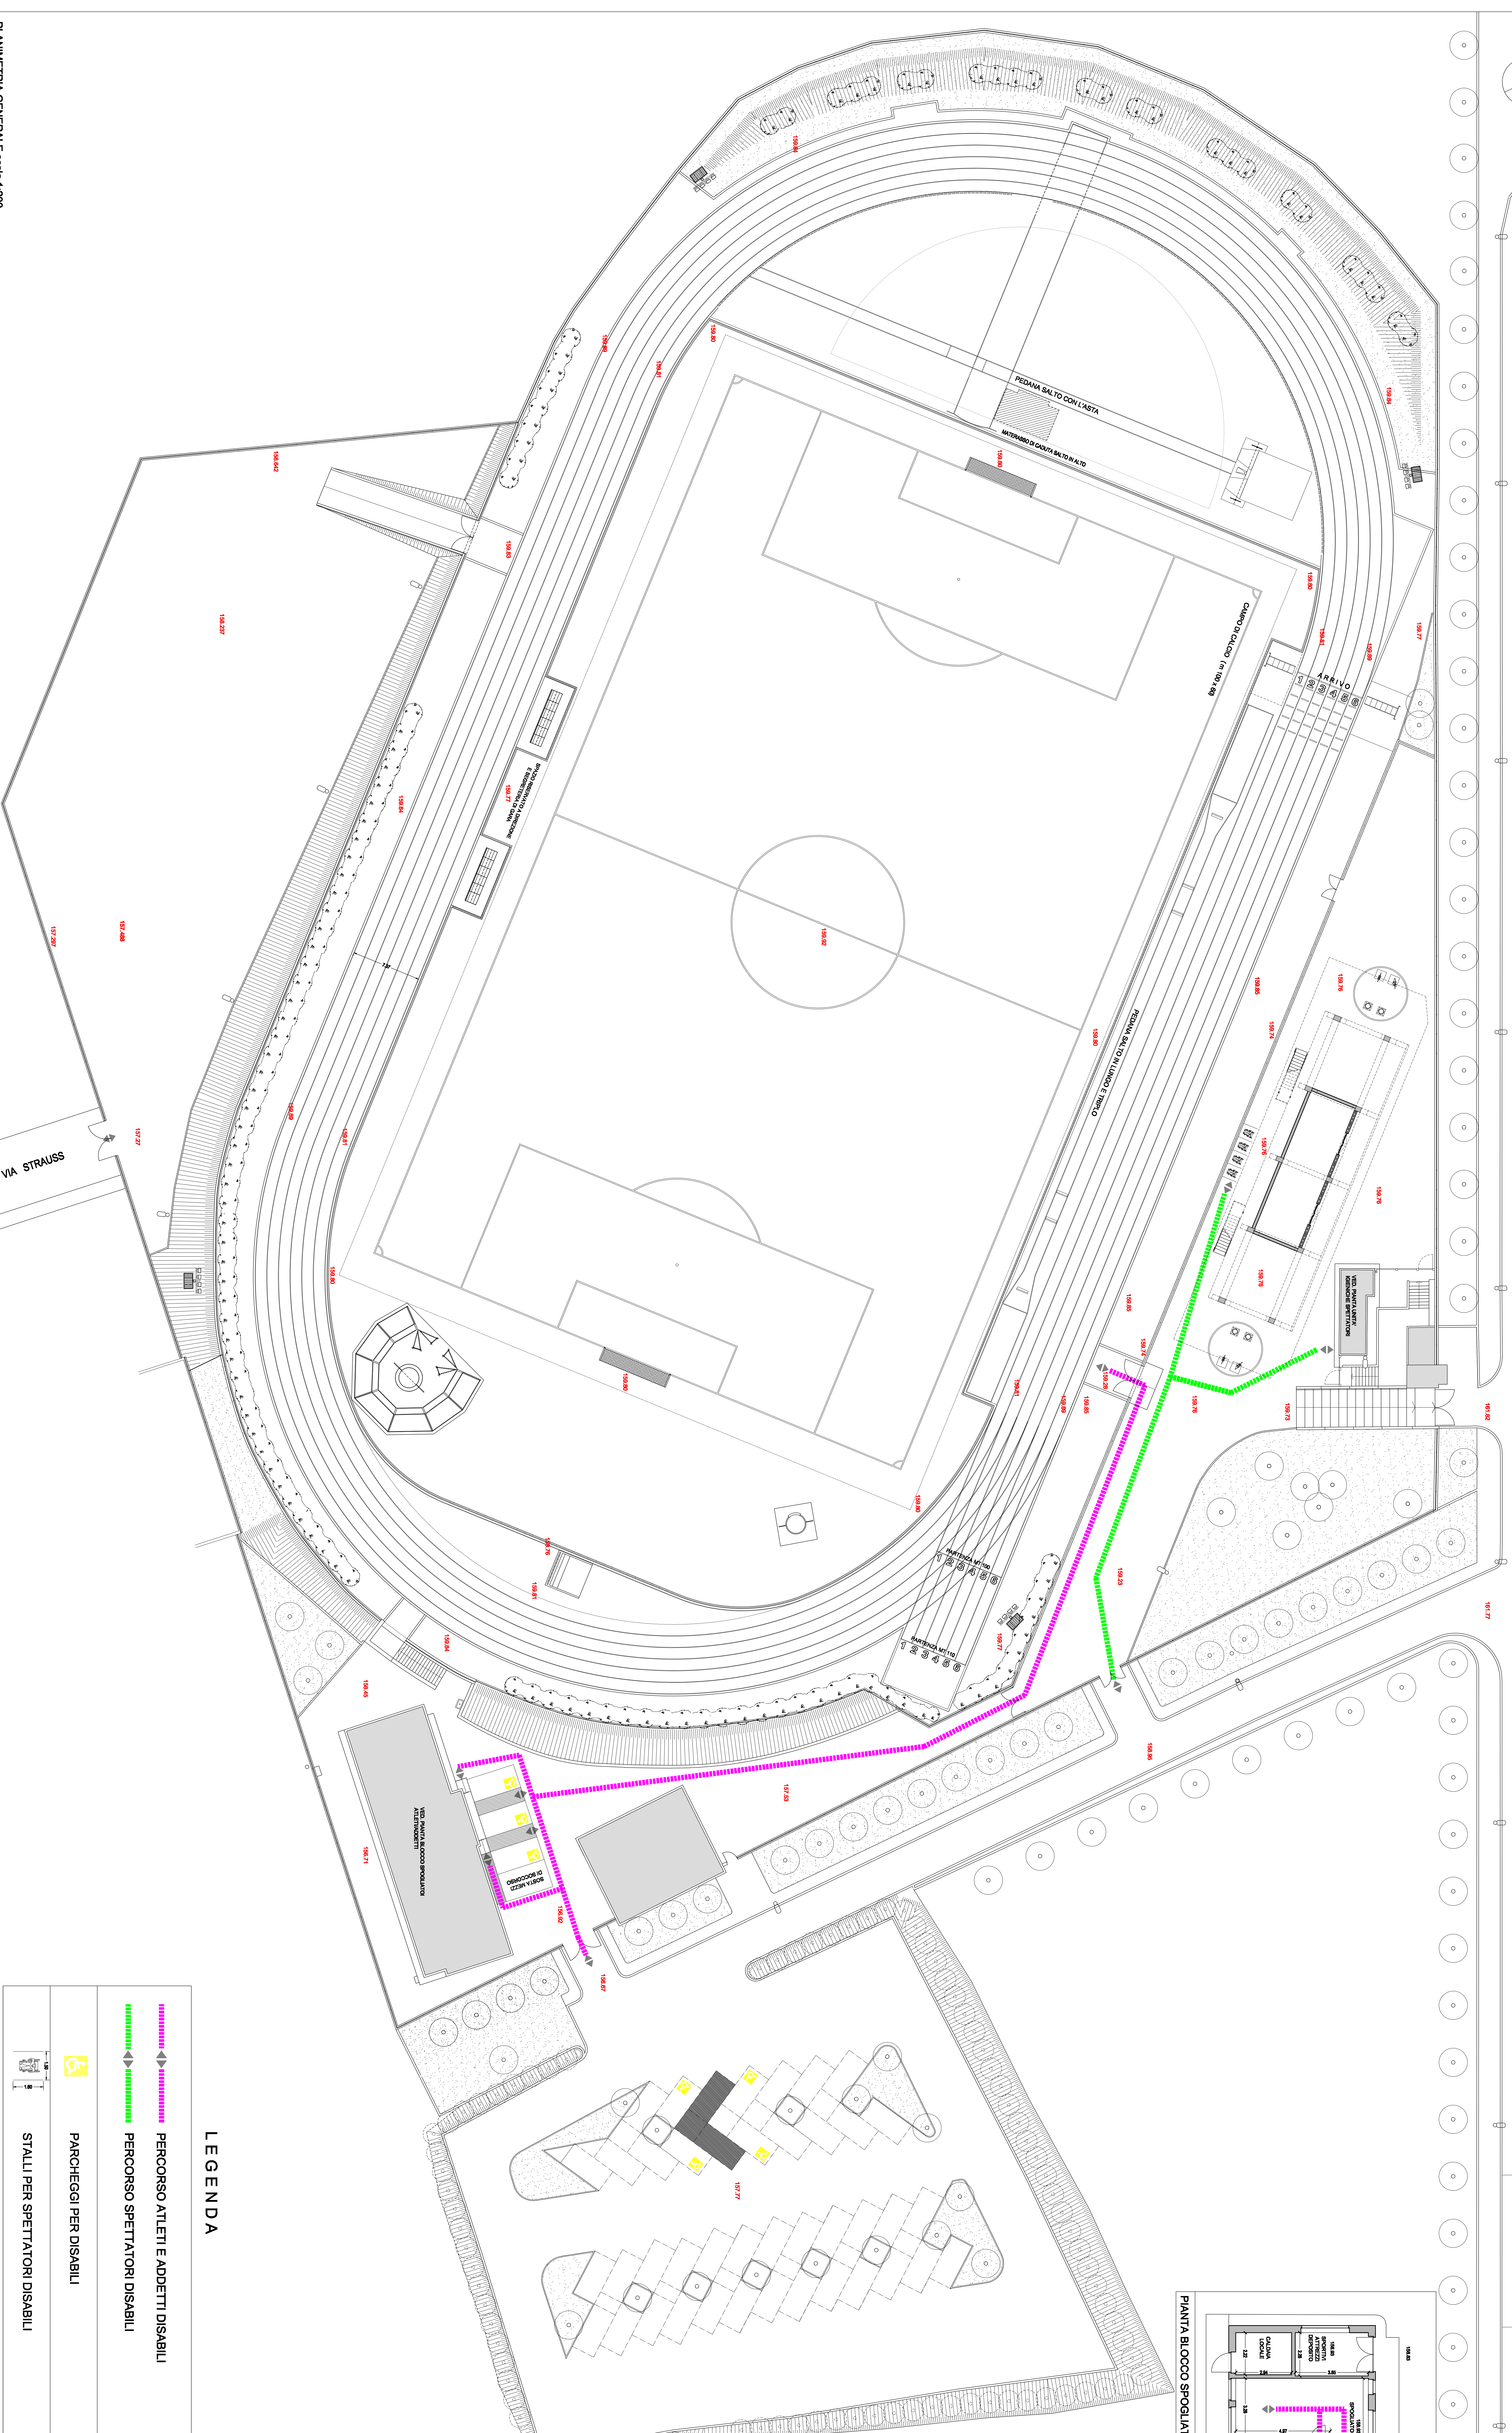


LEGENDA

- PERCORSO ATLETTI E ADDETTI DISABILI
- PERCORSO SPETTATORI DISABILI
- PARCHEGGI PER DISABILI
- STALLI PER SPETTATORI DISABILI

PIANTA BLOCCO SPOGLIATOI ATLETTI/ADDETTI scala 1:100

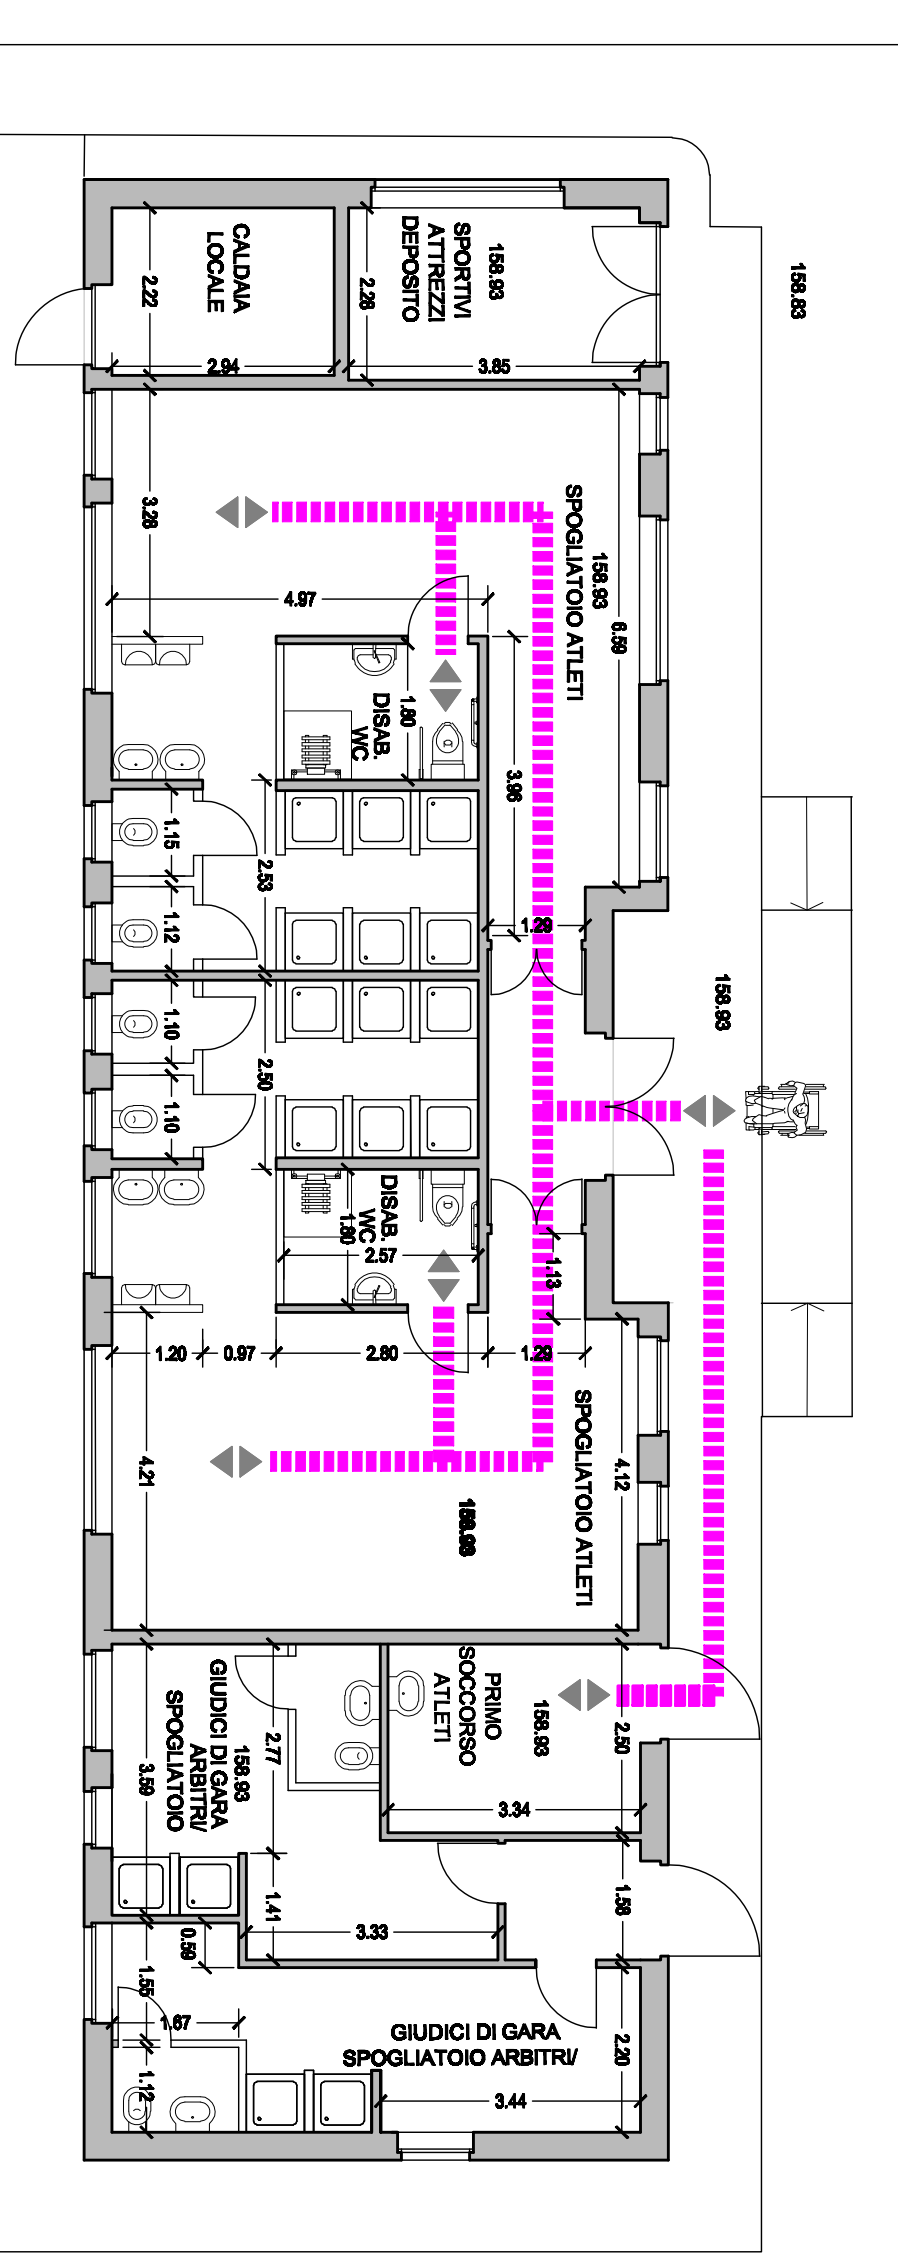

PIANTA UNITA' IGIENICHE SPETTATORI scala 1:100

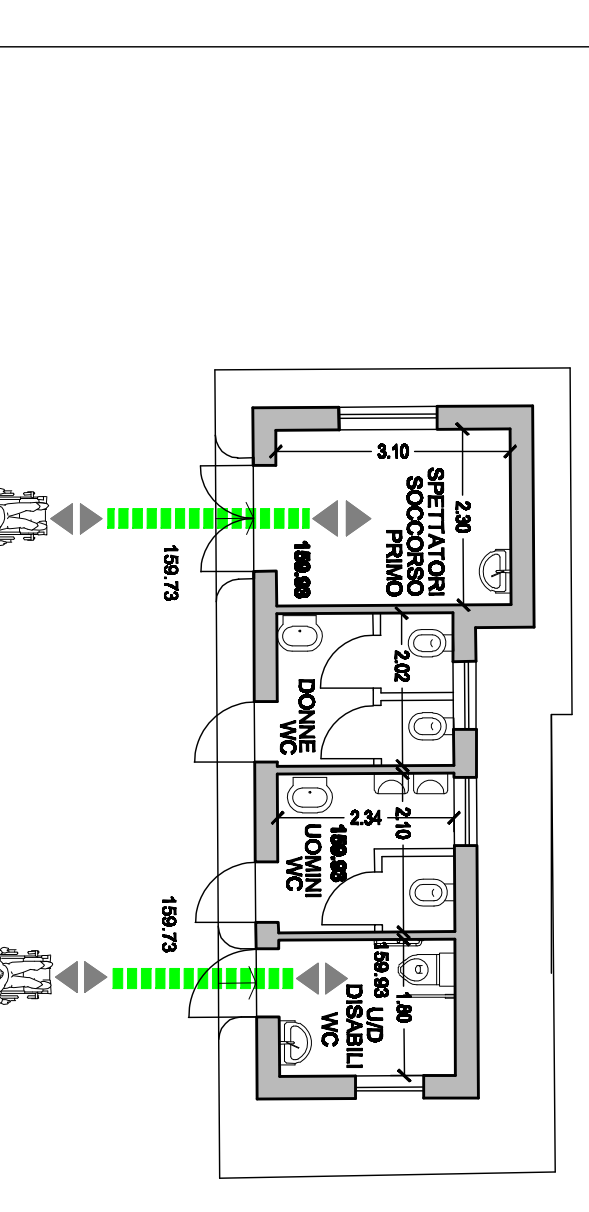

COMUNE DI STATE (TA)

Progetto per i lavori di completamento funzionale dello Stadio Comunale: coperture gradinata e stabilizzatori esterni

Progetto esecutivo

RESPONSABILE DEL SERVIZIO: ING. FRANCESCO UCC. RUPP.

OGNI LAVORO INVIATO

PROGETTAZIONE E COORDINAMENTO PER LA SICUREZZA:

OGNI PROGETTO DELLA

COLLABORATORI:

OGNI E PROGETTO DELLA

PIANTINERIA GENERALE DELLE PROSPETTIVE DEI DISABILI (ATLETTI, ADDETTI E SPETTATORI)

H01