



DETTAGLIO COLLETTORE GRUPPO BAGNI
scala 1:200

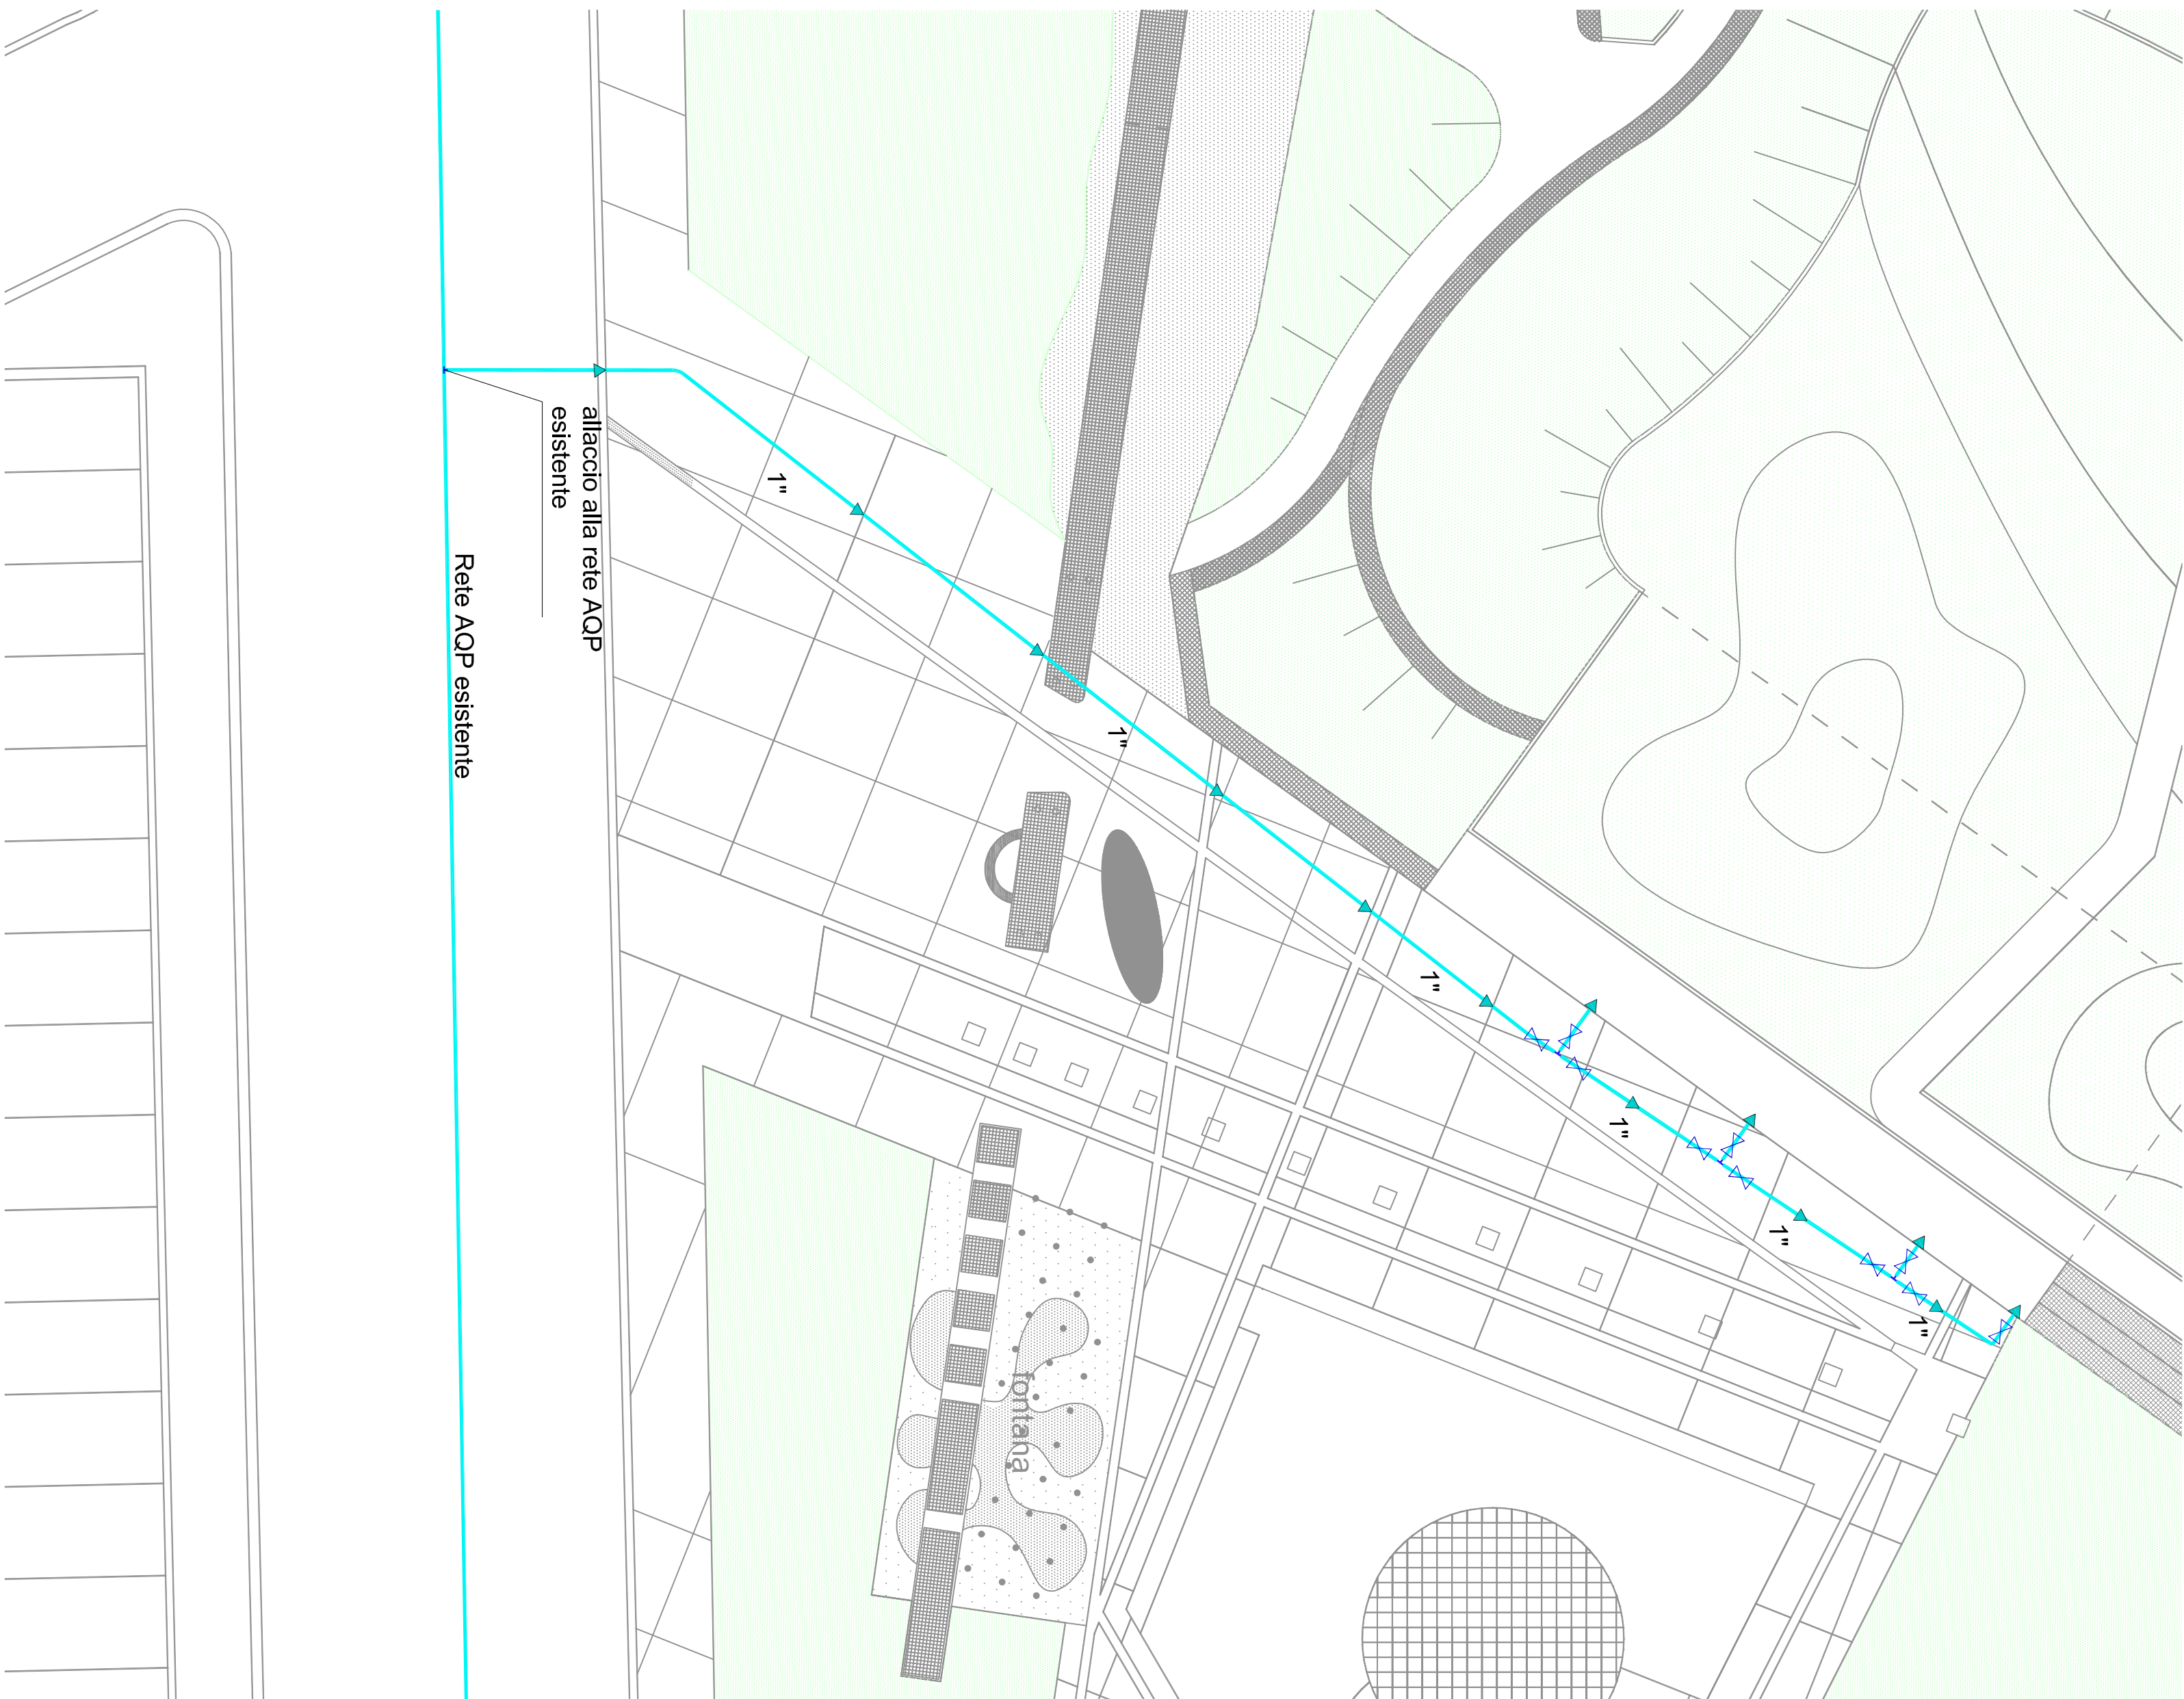


DETTAGLIO GRUPPO BAGNI
scala 1:50




VALVOLE A SARACINESCA
fuori scala

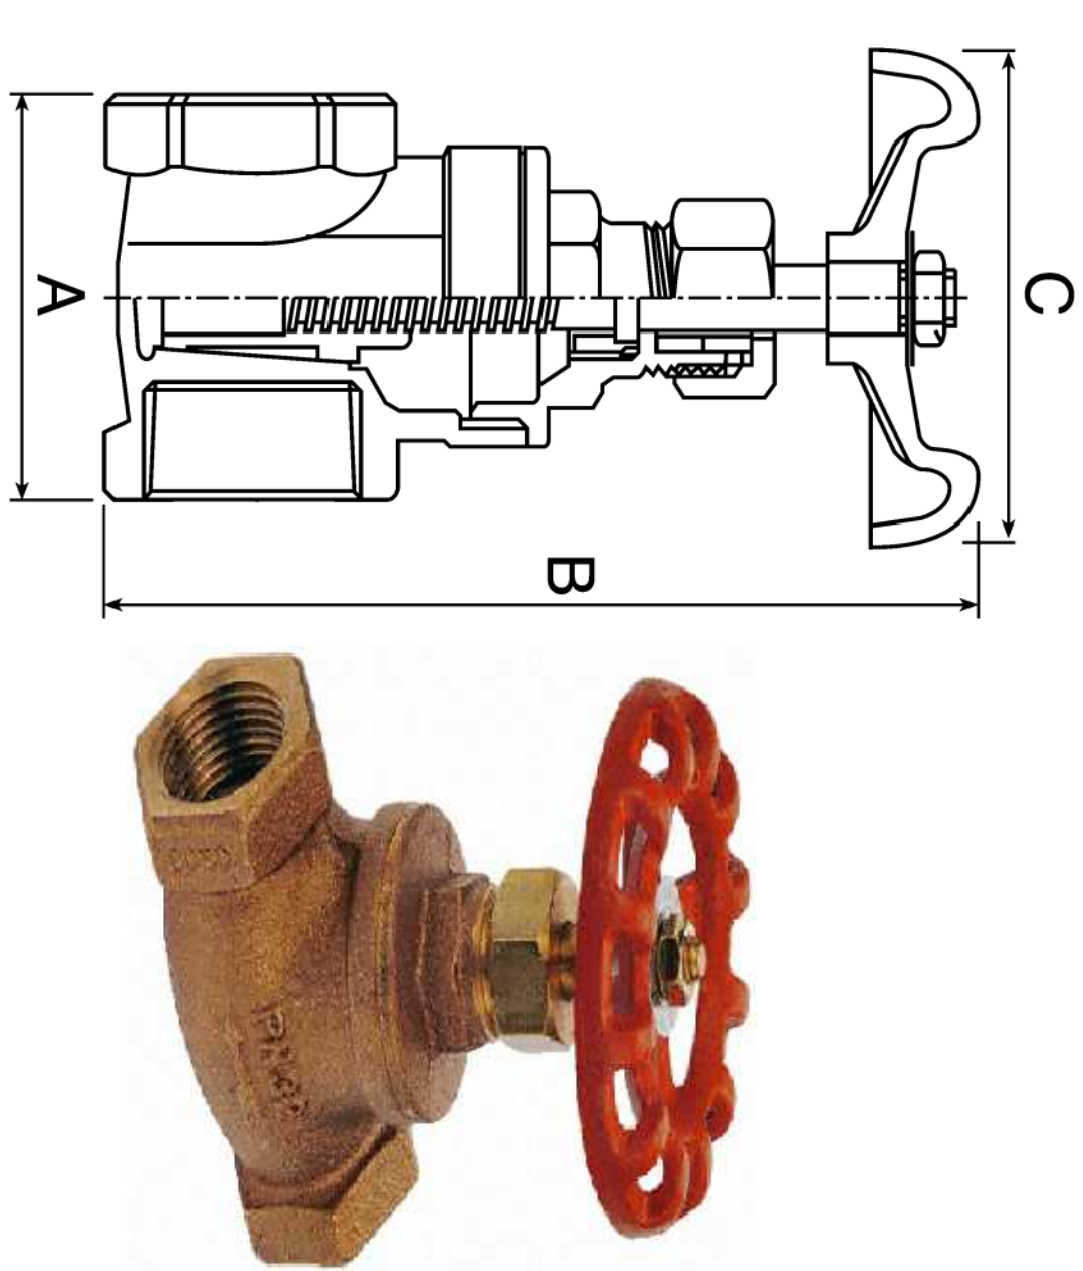

BOILER ELETTRICO VERTICALE
scala 1:10

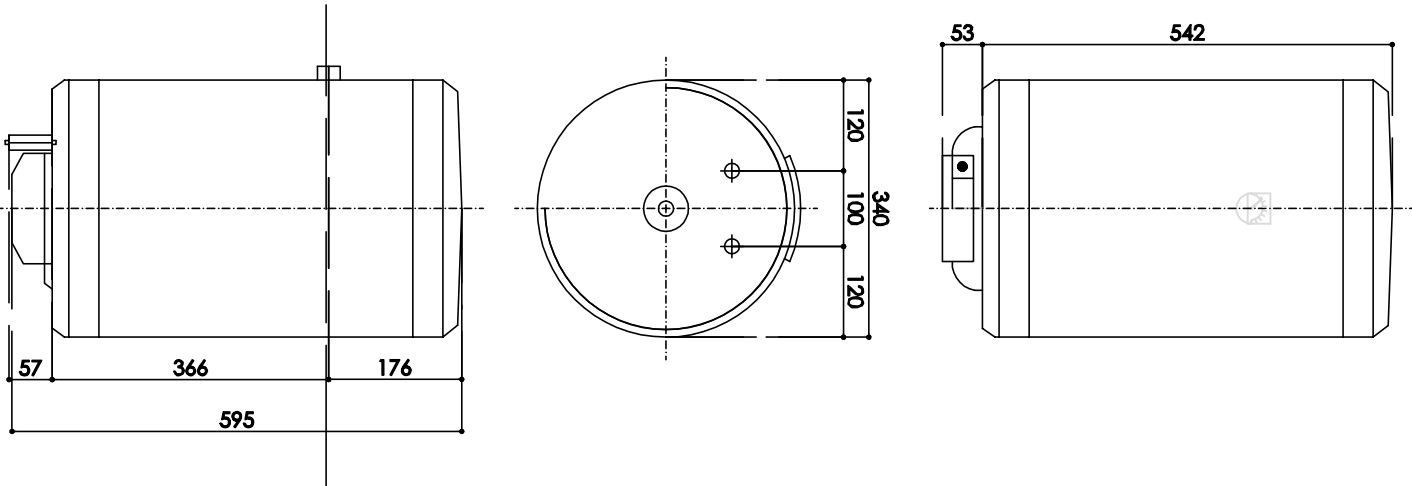

COLLETTORE IDRICO 3+3
DEVIAZIONI ACQUA FREDDA (dim. 16 cm)
fuori scala

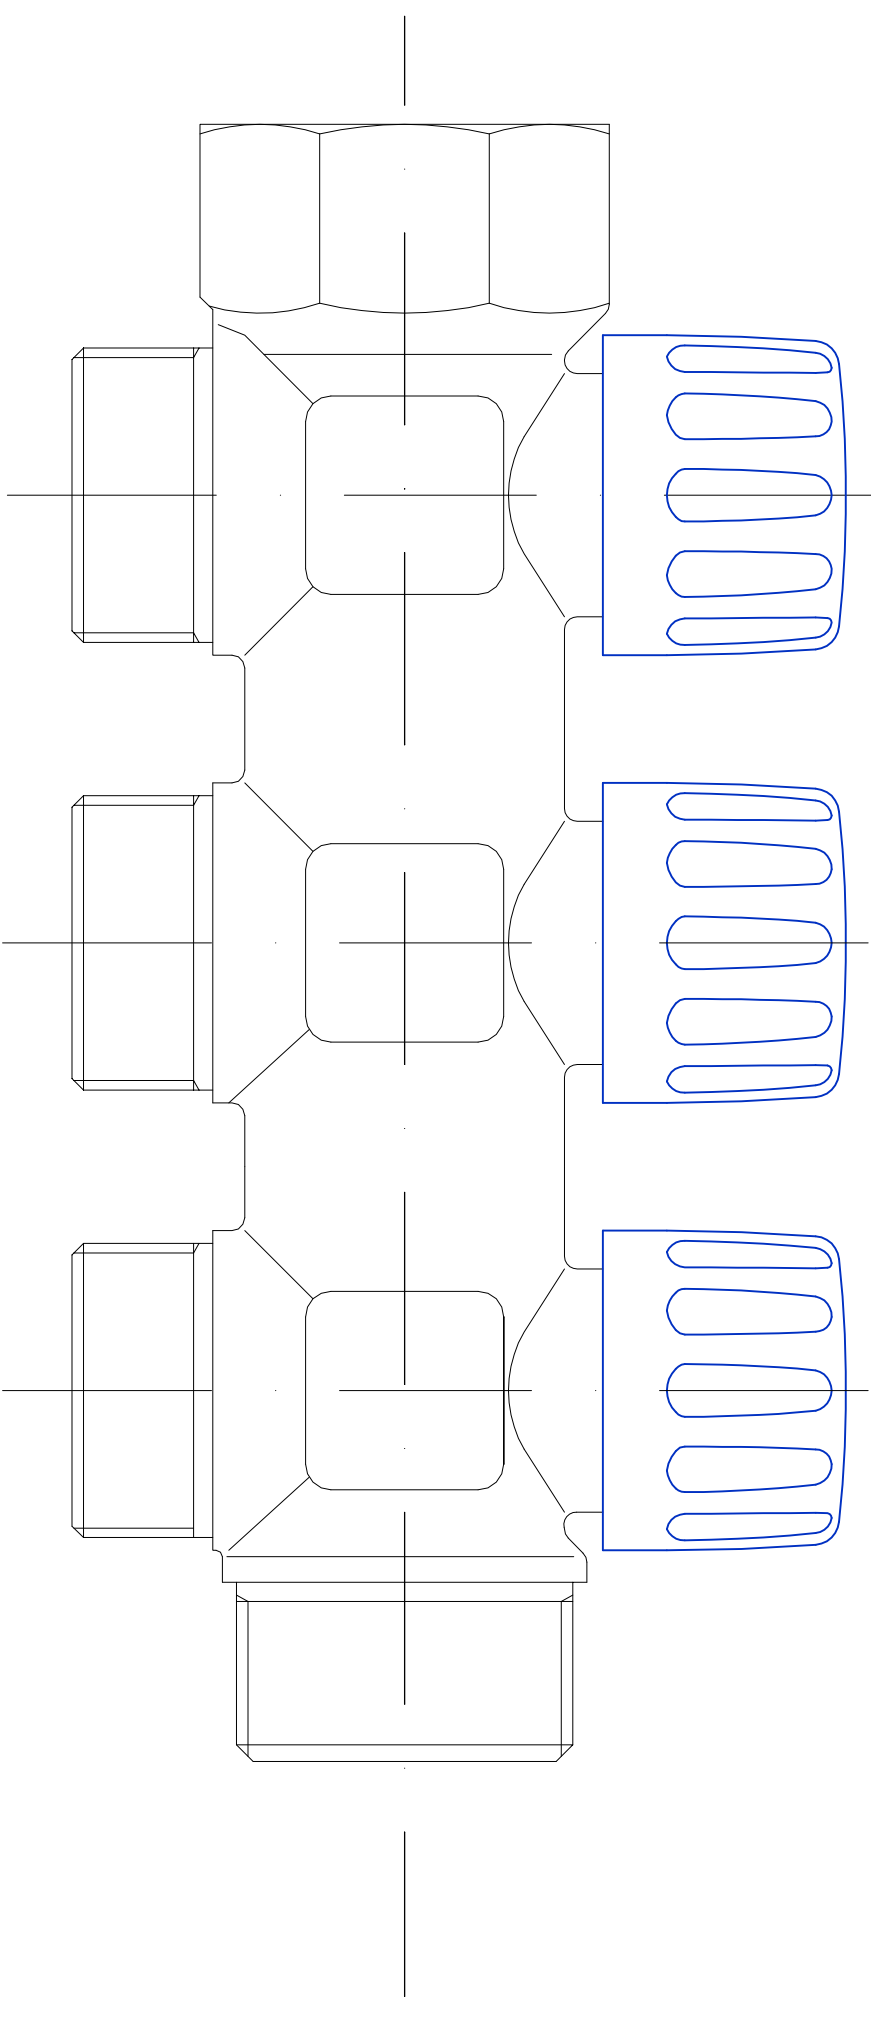

LEGENDA	
	Tubo in polipropilene (acqua fredda) a pavimento
	Tubo in polipropilene (acqua fredda) a pavimento
	Tubo in polipropilene (acqua calda) a pavimento
	Collettore idrico derivazioni acqua fredda
	Collettore idrico derivazioni acqua calda
	Boiler elettrico verticale Capacità 50 lt.
	Contatore
	Valvola
	Alliccio a collettore

COMUNE DI STATTE
ISTITUTO AUTONOMO CASE POPOLARI

PROGRAMMA INTEGRATO DI RIQUALIFICAZIONE DELLE PERIFERIE - PIRP


INTERVENTI PUBBLICI

PROGRAMMA OPERATIVO FESR 2007/2013 - ASSE VII - LINEA D'INTERVENTO 7.1 - AZIONE 7.1.2

1) PARCO URBANO - FINANZ. € 800.000,00

2) INTERVENTO DI RECUPERO ALLOGGI IACP - FINANZ. € 1.200,00

3) INTERVENTO DI COMPLETAMENTO DI 12 ALLOGGI - FINANZ. € 806.892,00

LEGGE 27/05/1975 N° 166

PROGETTO INTEGRATO

COORDINAMENTO GENERALE:

Acq. Rocco A. CERINO - DIR. Tecnica IACP

Acq. Giuseppe A. GAGLIARDI - progettista

Int. Vincenzo GIANNETRUZZI - progettista

PARCO URBANO

IMPIANTO IDRICO BOX PLANIMETRIA

DATA: 06.03.2017

PROGETTO: AS2

TRACIA





II 01

SCALA
1: 200
1: 50
1: 10