Committente
Customer

COMUNE DI STATTE

PROVINCIA DI TARANTO

Progetto
Project

Progetto della rete di raccolta e trattamento delle acque piovane sul territorio comunale

PROGETTO ESECUTIVO (Rielaborato a seguito nota R.P. prot. n° 10408/16.10.2006)

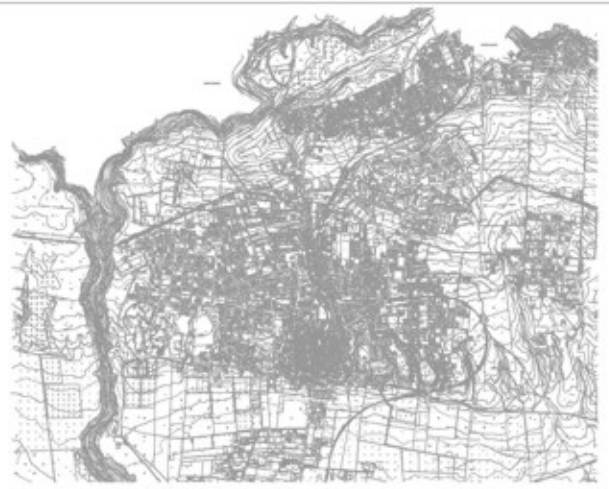

Progettisti
Planners

Ing. Luigi Severini

Ing. Luigi Talò

Oggetto
Object

RILIEVO TOPOGRAFICO PLANOALTIMETRICO:
AREA 1 - PLANIMETRIA GENERALE

Scala
Scale 1: 2000

Il Responsabile del Servizio LL.PP.: Arch. Lorenzo Natile

Tavola n.
Drawing n.

RIL02
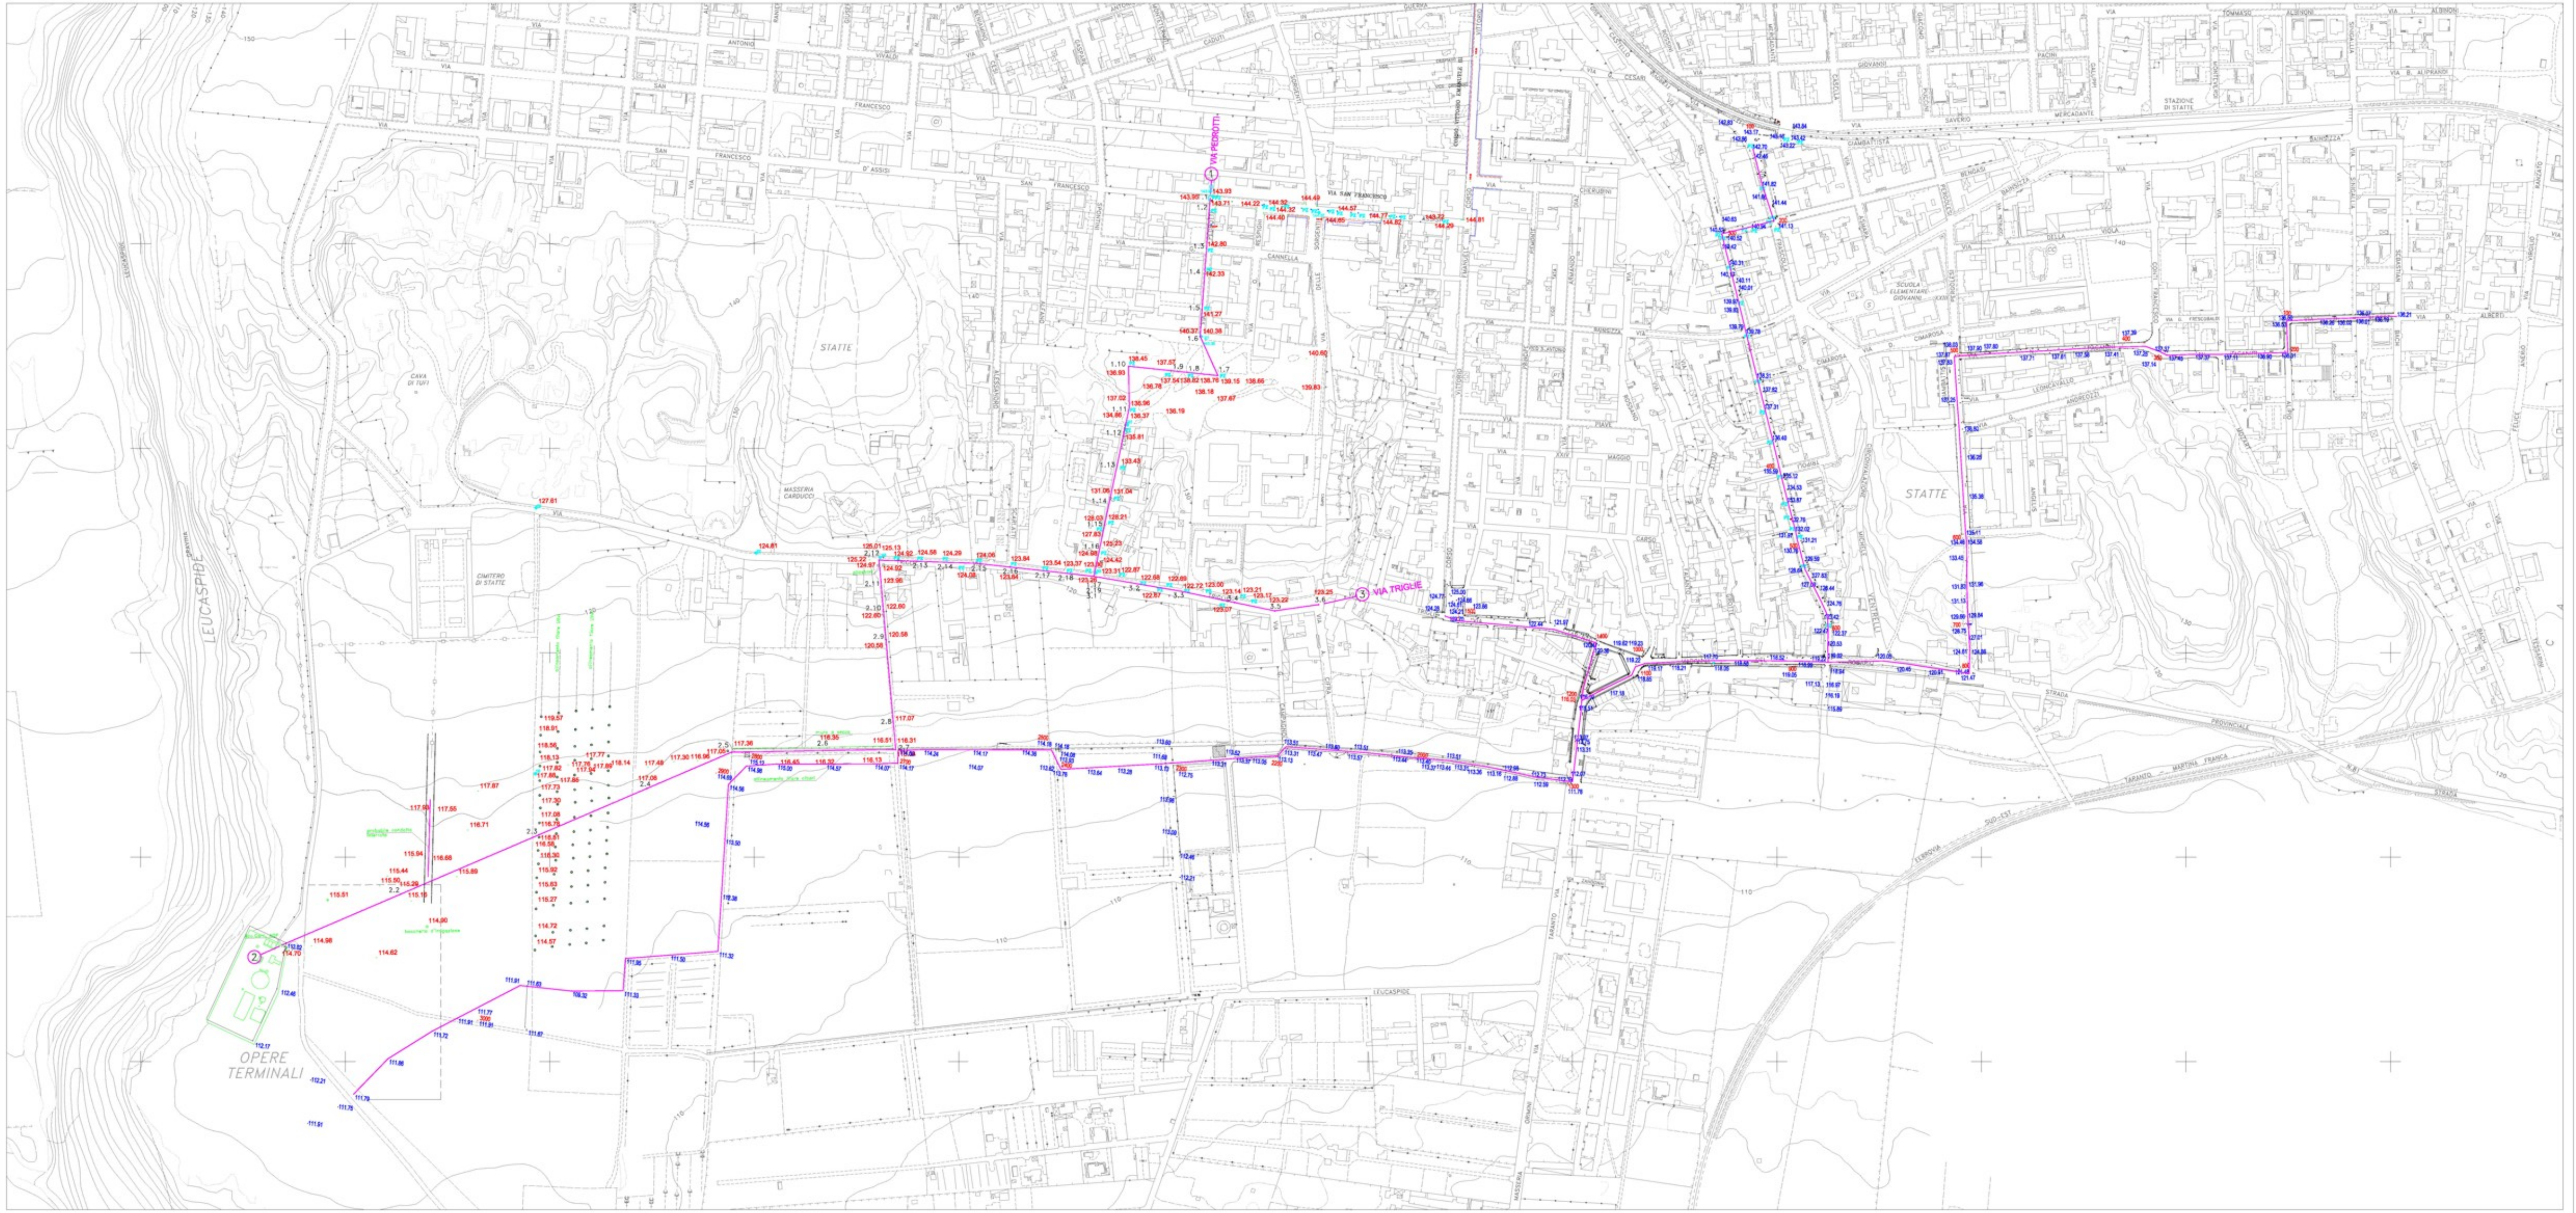
Data
Date 14 Novembre 2007