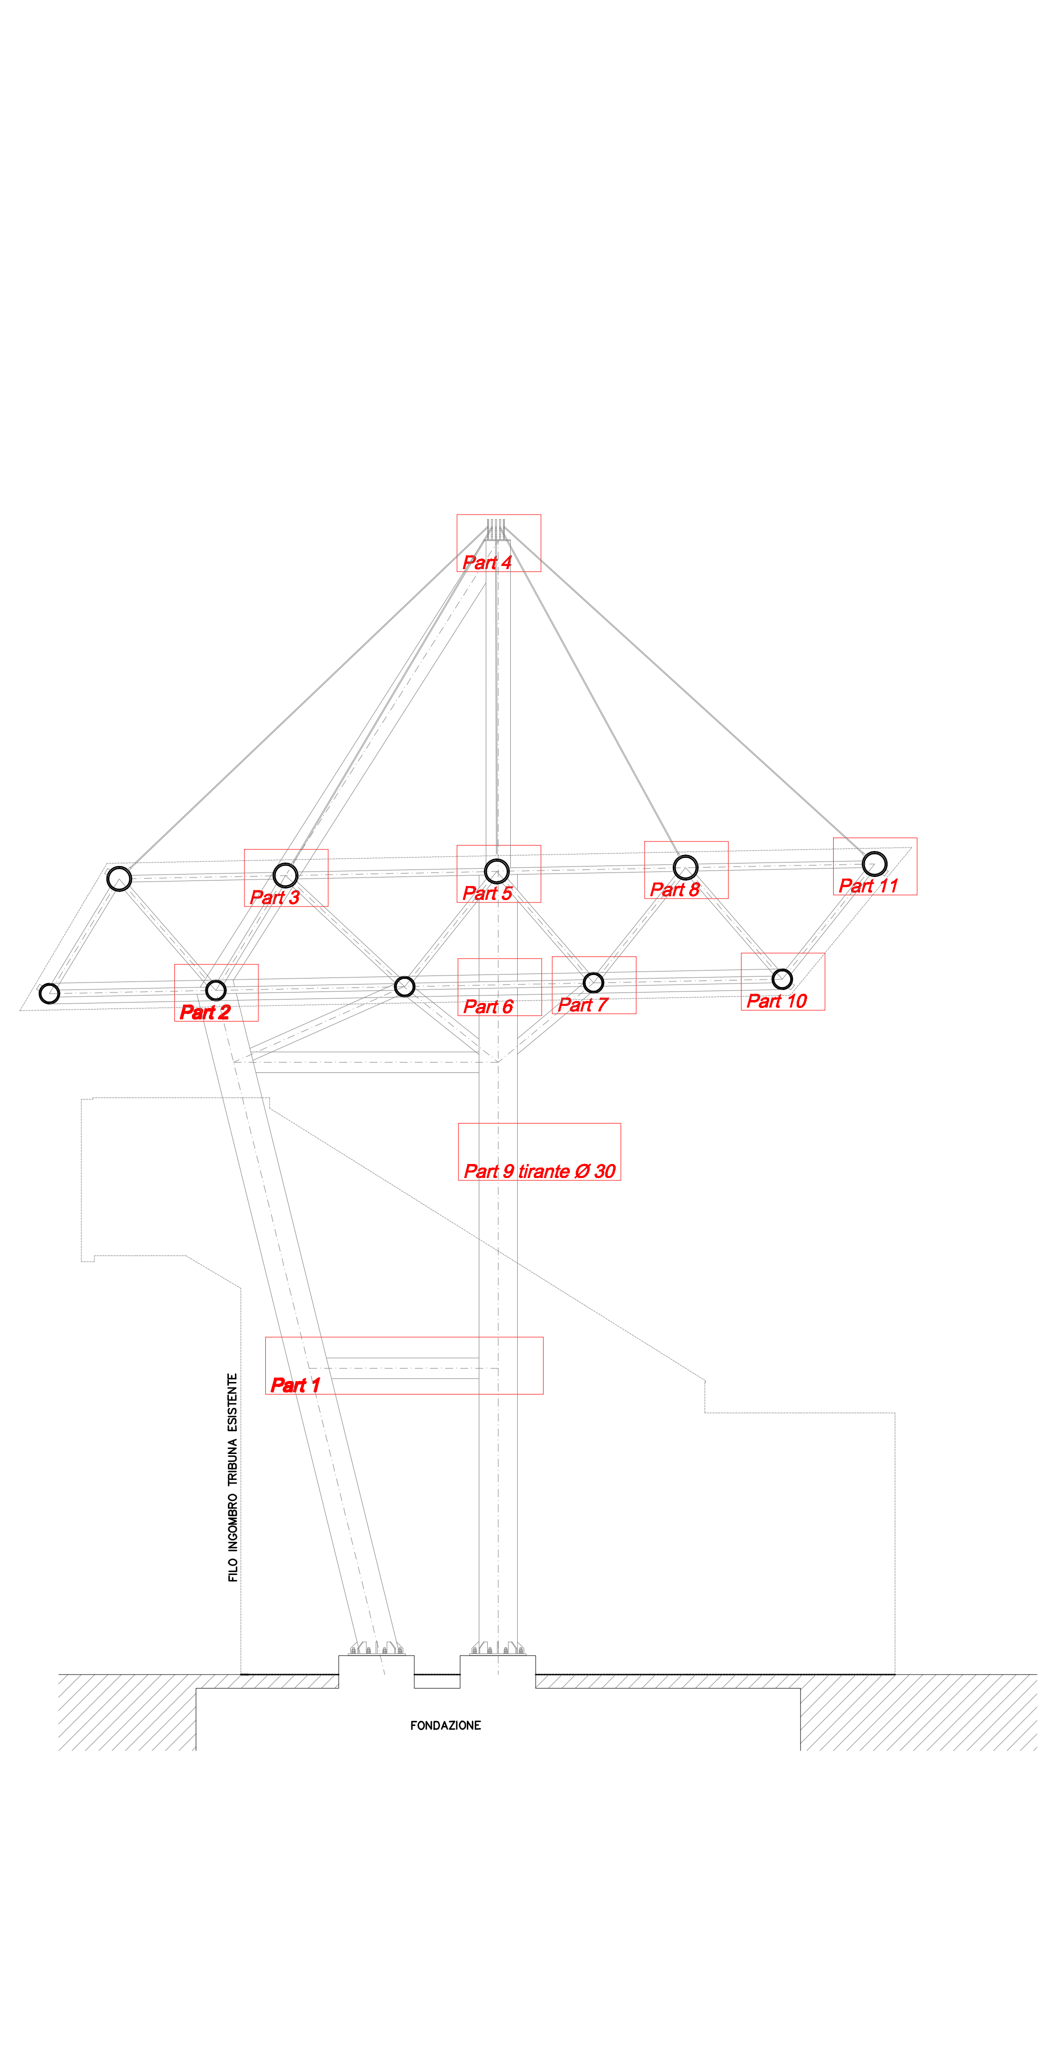

SEZIONE CON INDICAZIONE DEI PARTICOLARI

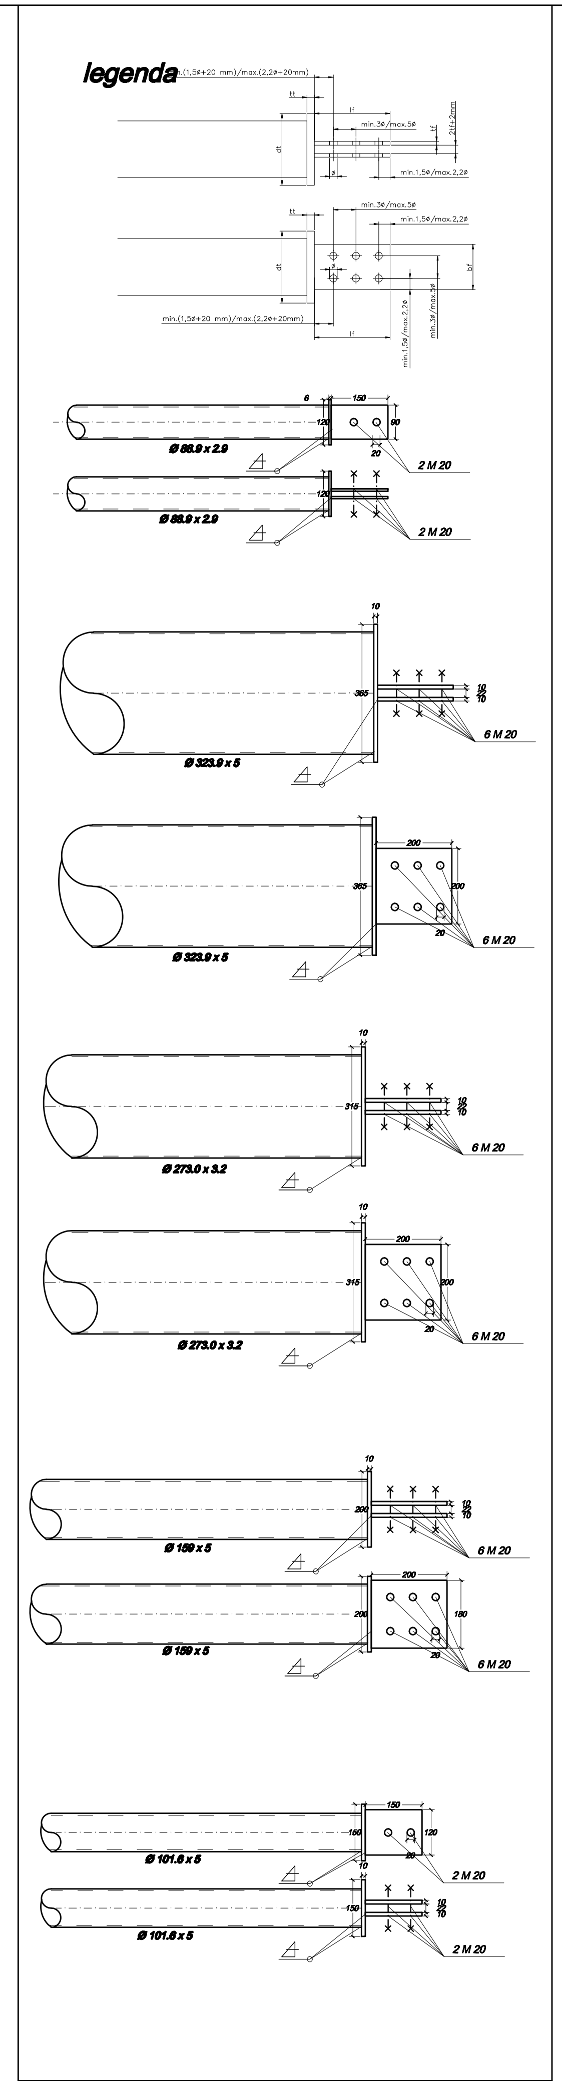

TERMINALI DI ANCORAGGIO scala 1:10

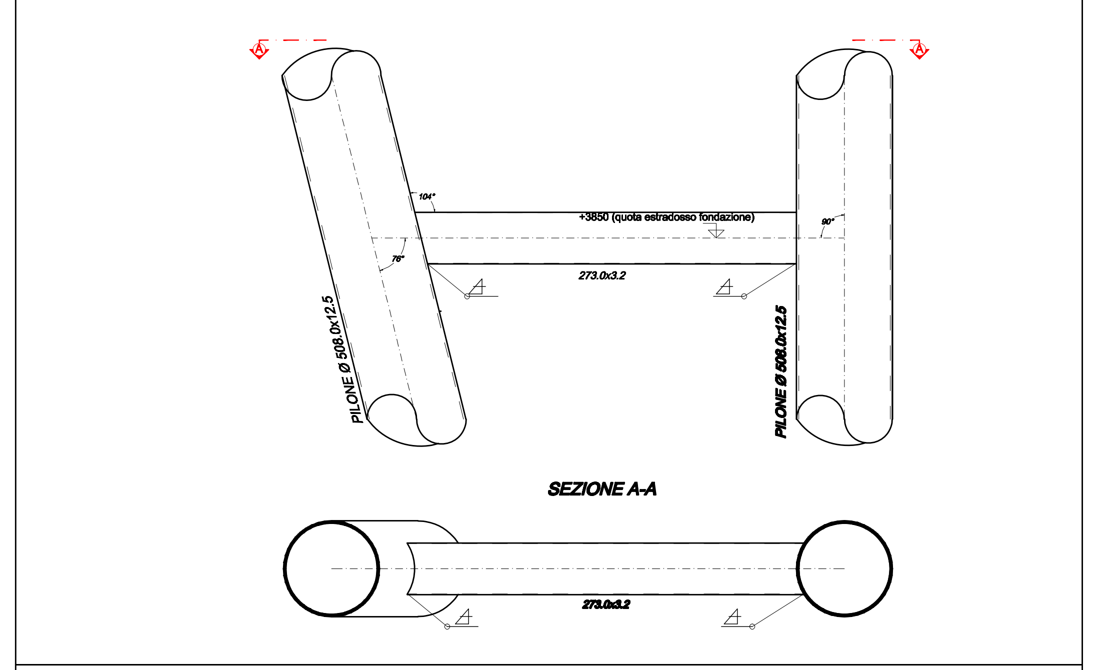

PARTICOLARE 1 scala 1:20

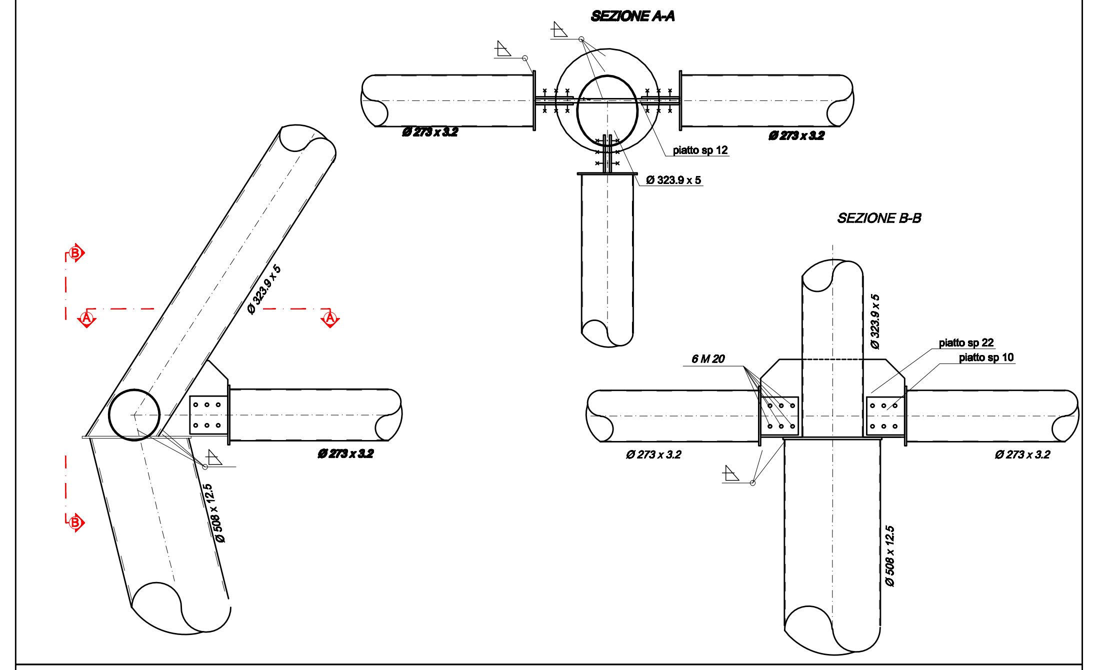

PARTICOLARE 2 scala 1:20

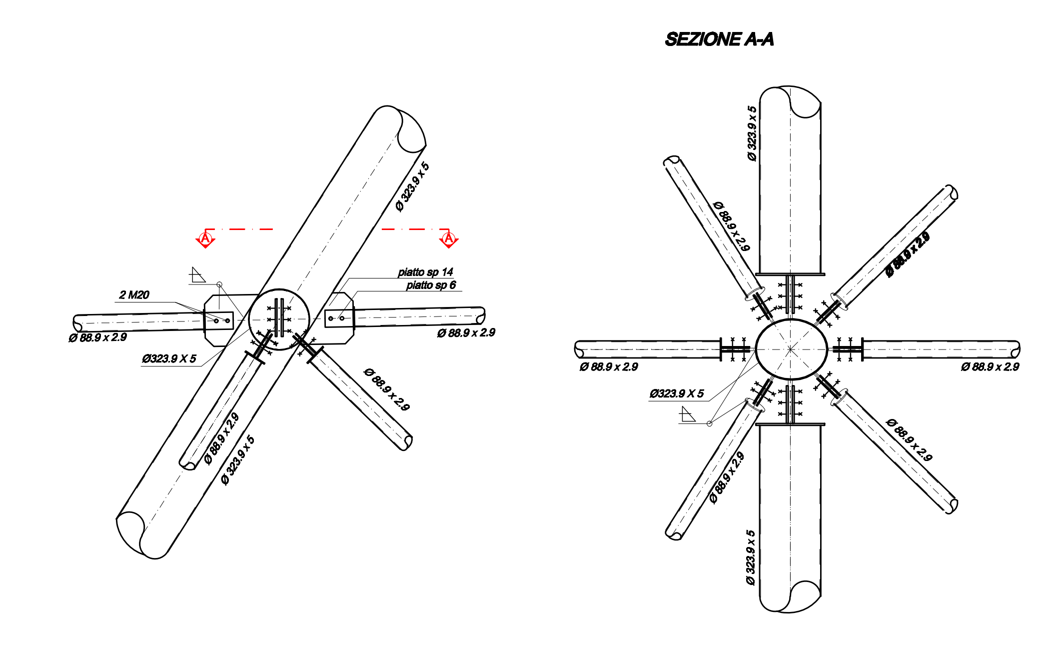

PARTICOLARE 3 scala 1:20

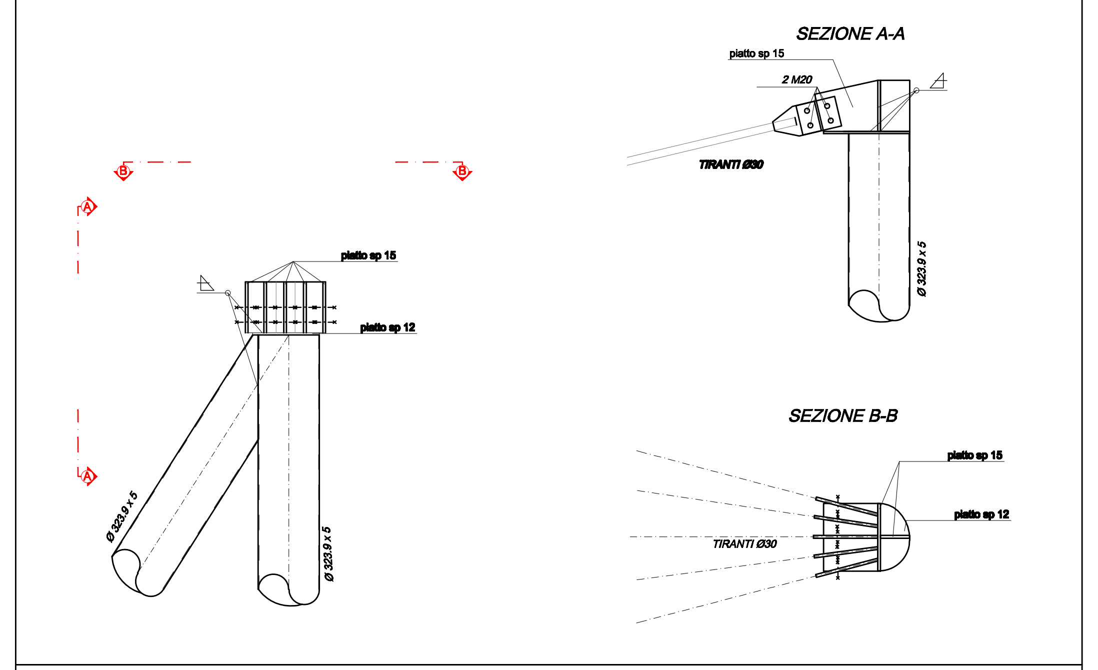

PARTICOLARE 4 scala 1:20

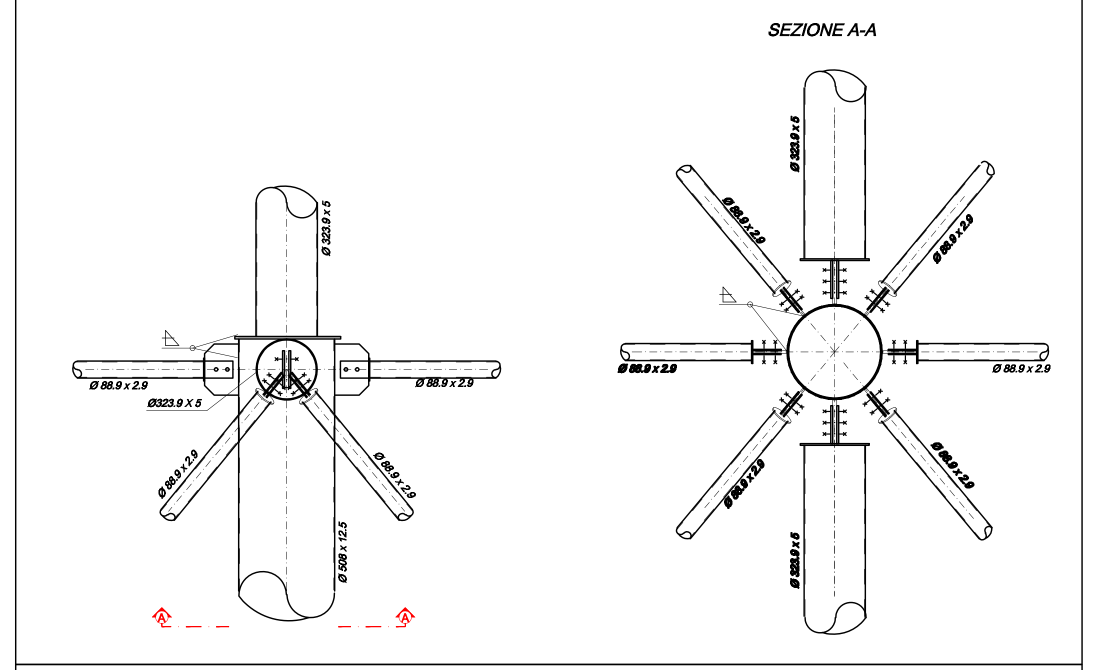

PARTICOLARE 5 scala 1:20

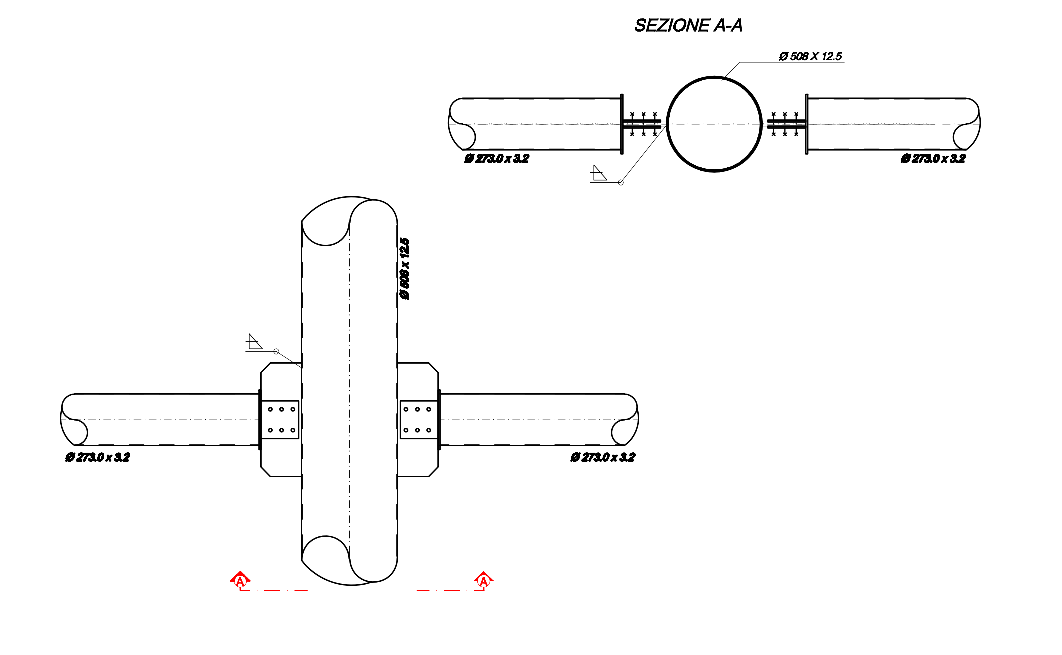

PARTICOLARE 6 scala 1:20

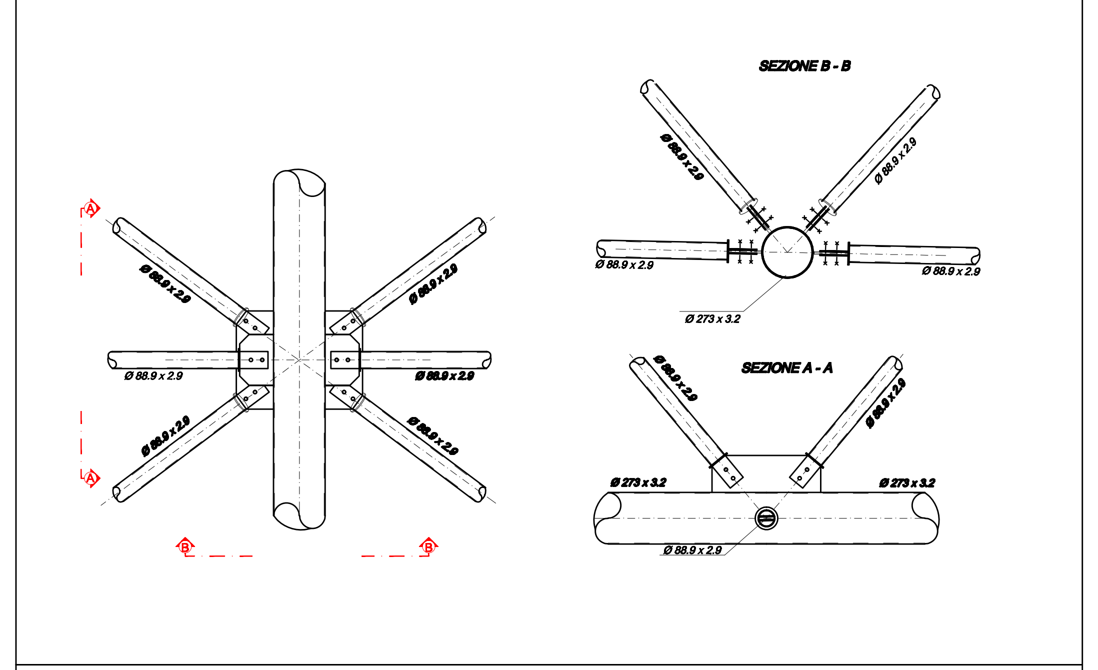

PARTICOLARE 7 scala 1:20

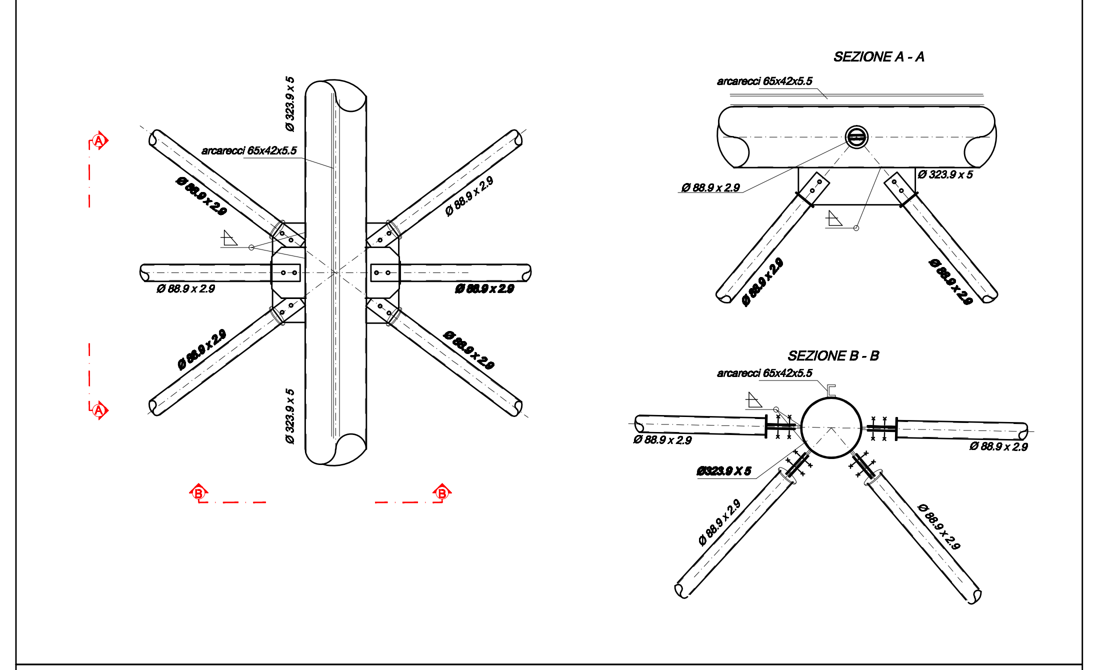

PARTICOLARE 8 scala 1:20

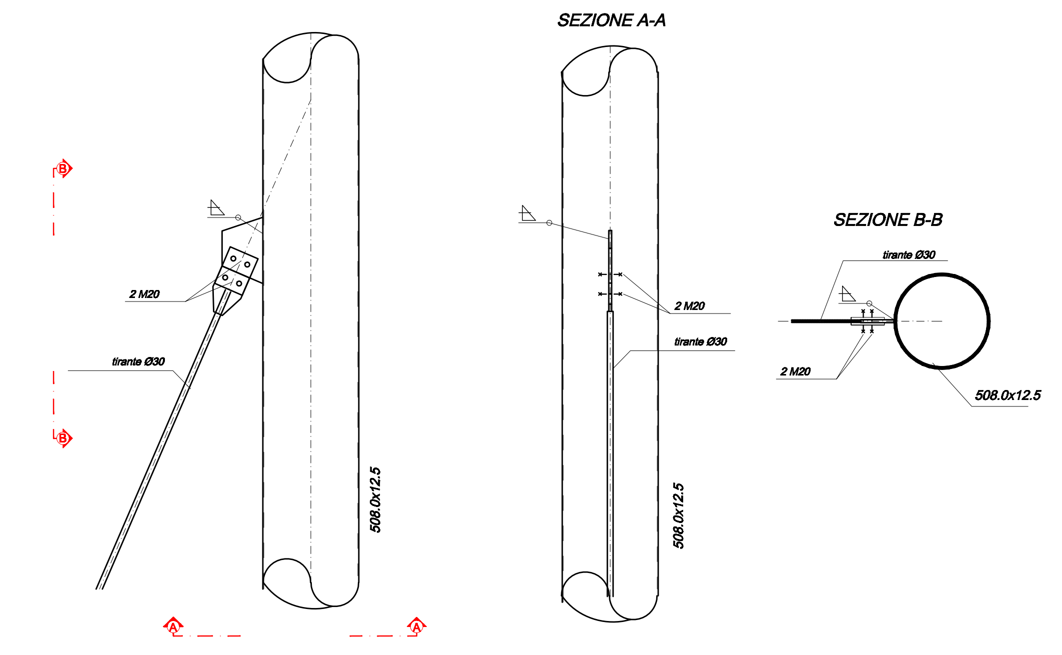

PARTICOLARE 9 scala 1:20

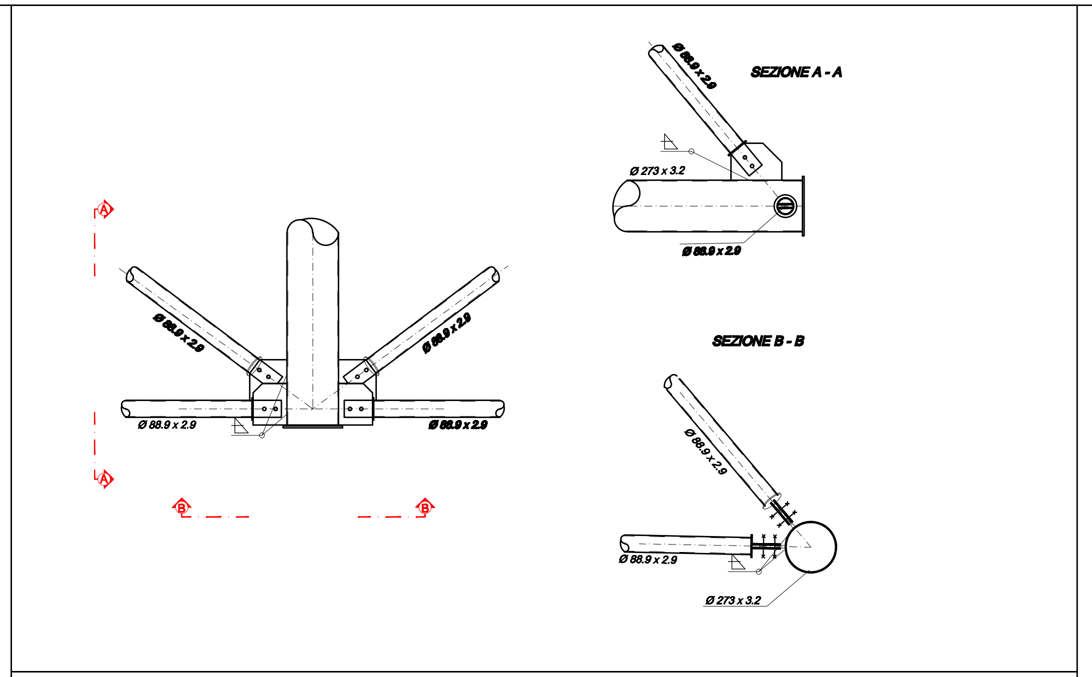

PARTICOLARE 10 scala 1:20

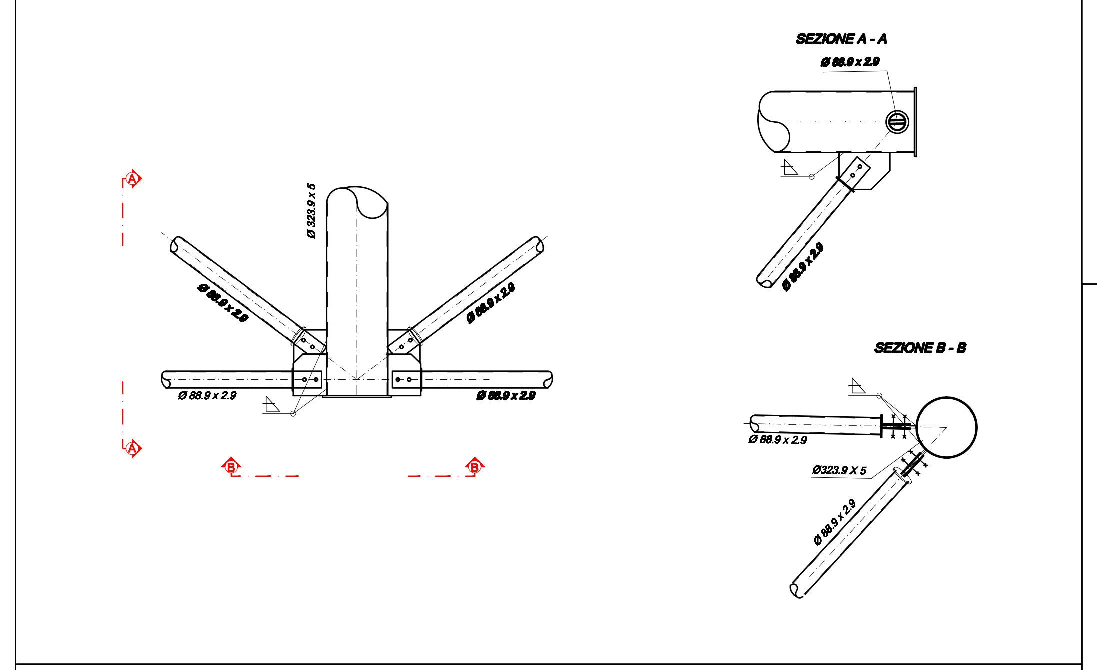

PARTICOLARE 11 scala 1:20

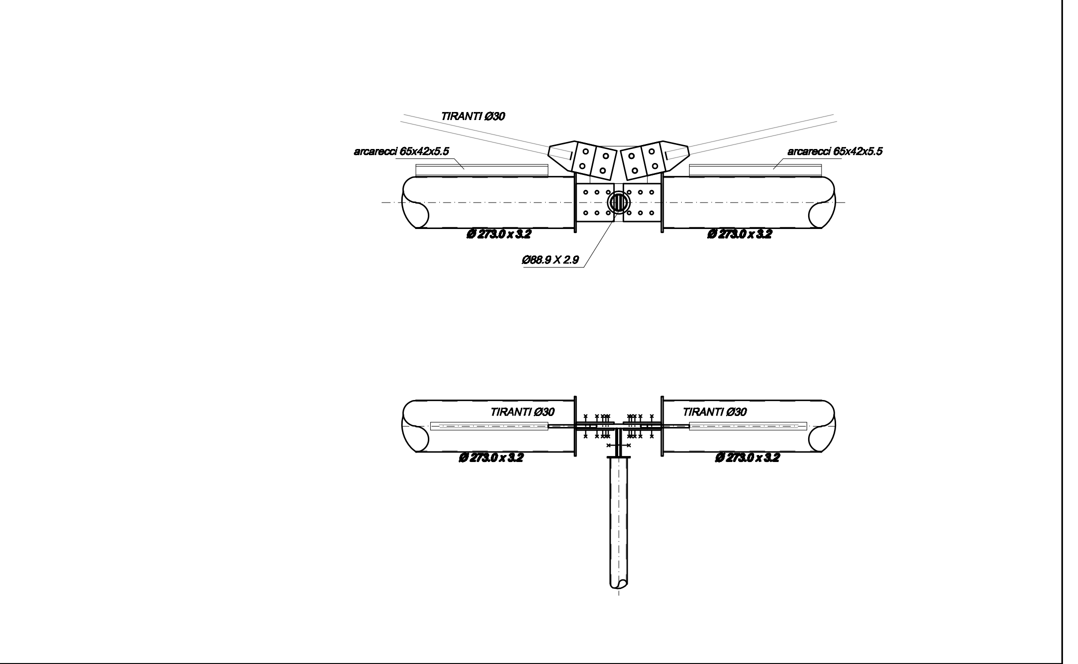

PARTICOLARE ANCORAGGIO TIRANTI IN COPERTURA scala 1:20

NOTE GENERALI

- LA POSIZIONE DEI GIUNTI BULLONATI SULLE TRAVI Ø323.9 X 5 E Ø 273 X 3.2 E' INDICATIVA; LA LORO POSIZIONE SARA' DETERMINATA IN ACCORDO CON LA D.L. IN FUNZIONE DELLE ESIGENZE DI OFFICINA.
- PER CARPENTERIA, ORDITURA E TRACCIAMENTO STRUTTURE DI FONDAZIONE VED. TAV. S01
- PER CARPENTERIA PIANTE VISTE E SEZIONI VED. TAV. S02
- TUTTE LE QUOTE SONO ESPRESSE IN MILLIMETRI
- PREVEDERE IN FASE DI COSTRUZIONE DELLA STRUTTURA UNA CONTROFRECCIA DI cm 10.

MATERIALI:
- TUBI: S355 (Ex Fe 510) UNI 7091 (senza saldatura).
- PIATTI/PROFILI: S355 (Ex Fe 510).
- BULLONI: CLASSE 10.9.

SALDATURE:
- TUTTE LE SALDATURE, OVE NON DIVERSAMENTE INDICATO, HANNO UNA SEZIONE DI GOLA CORDONE UGUALE AL MASSIMO SPESSORE DEI PROFILI DA SALDARE

PROTEZIONE CONTRO LA CORROSIONE :
- ZINCATURA A CALDO SECONDO UNI 5744/66.

COMUNE DI STATTE (TA)

Progetto per i lavori di completamento funzionale dello Stadio Comunale:
terreno di gioco in erba artificiale, copertura gradinata e sistemazioni esterne

progetto esecutivo

RESPONSABILE DEL SERVIZIO LL.PP. e PATRIMONIO U.T.C.
R.U.P.:
arch. Lorenzo NATILE

PROGETTAZIONE E COORD. PER LA SICUREZZA:
arch. Francesco D'ELIA
(d_progetti DONATI D'ELIA Associati)
Via Plinio n. 87, TARANTO - Tel. +39 0997352972
Fax +39 0997354301 - email dprogetti@tin.it
www.donati-delia.it

COLLABORATORI:
arch. G. Biasi, ing. G. Bonomo,
arch. R. D'Elia, geom. A. Di Bello,
P. Donati, arch. A. Fischetti,
geom. V. Latanza, P.I. M. Perrini,
geom. G. Giannotta

STRUTTURA METALLICA DI COPERTURA:
DETTAGLI COSTRUTTIVI.

S03

aprile 2010 scala indicata

Il presente documento è di proprietà dello studio d_progetti Donati D'Elia Associati con sede legale in Taranto, via Plinio 87, che sul contenuto si riserva ogni diritto. E' vietata, pertanto, la copia, riproduzione, rielaborazione e divulgazione su supporto cartaceo e/o informatico senza la formale e preventiva autorizzazione.