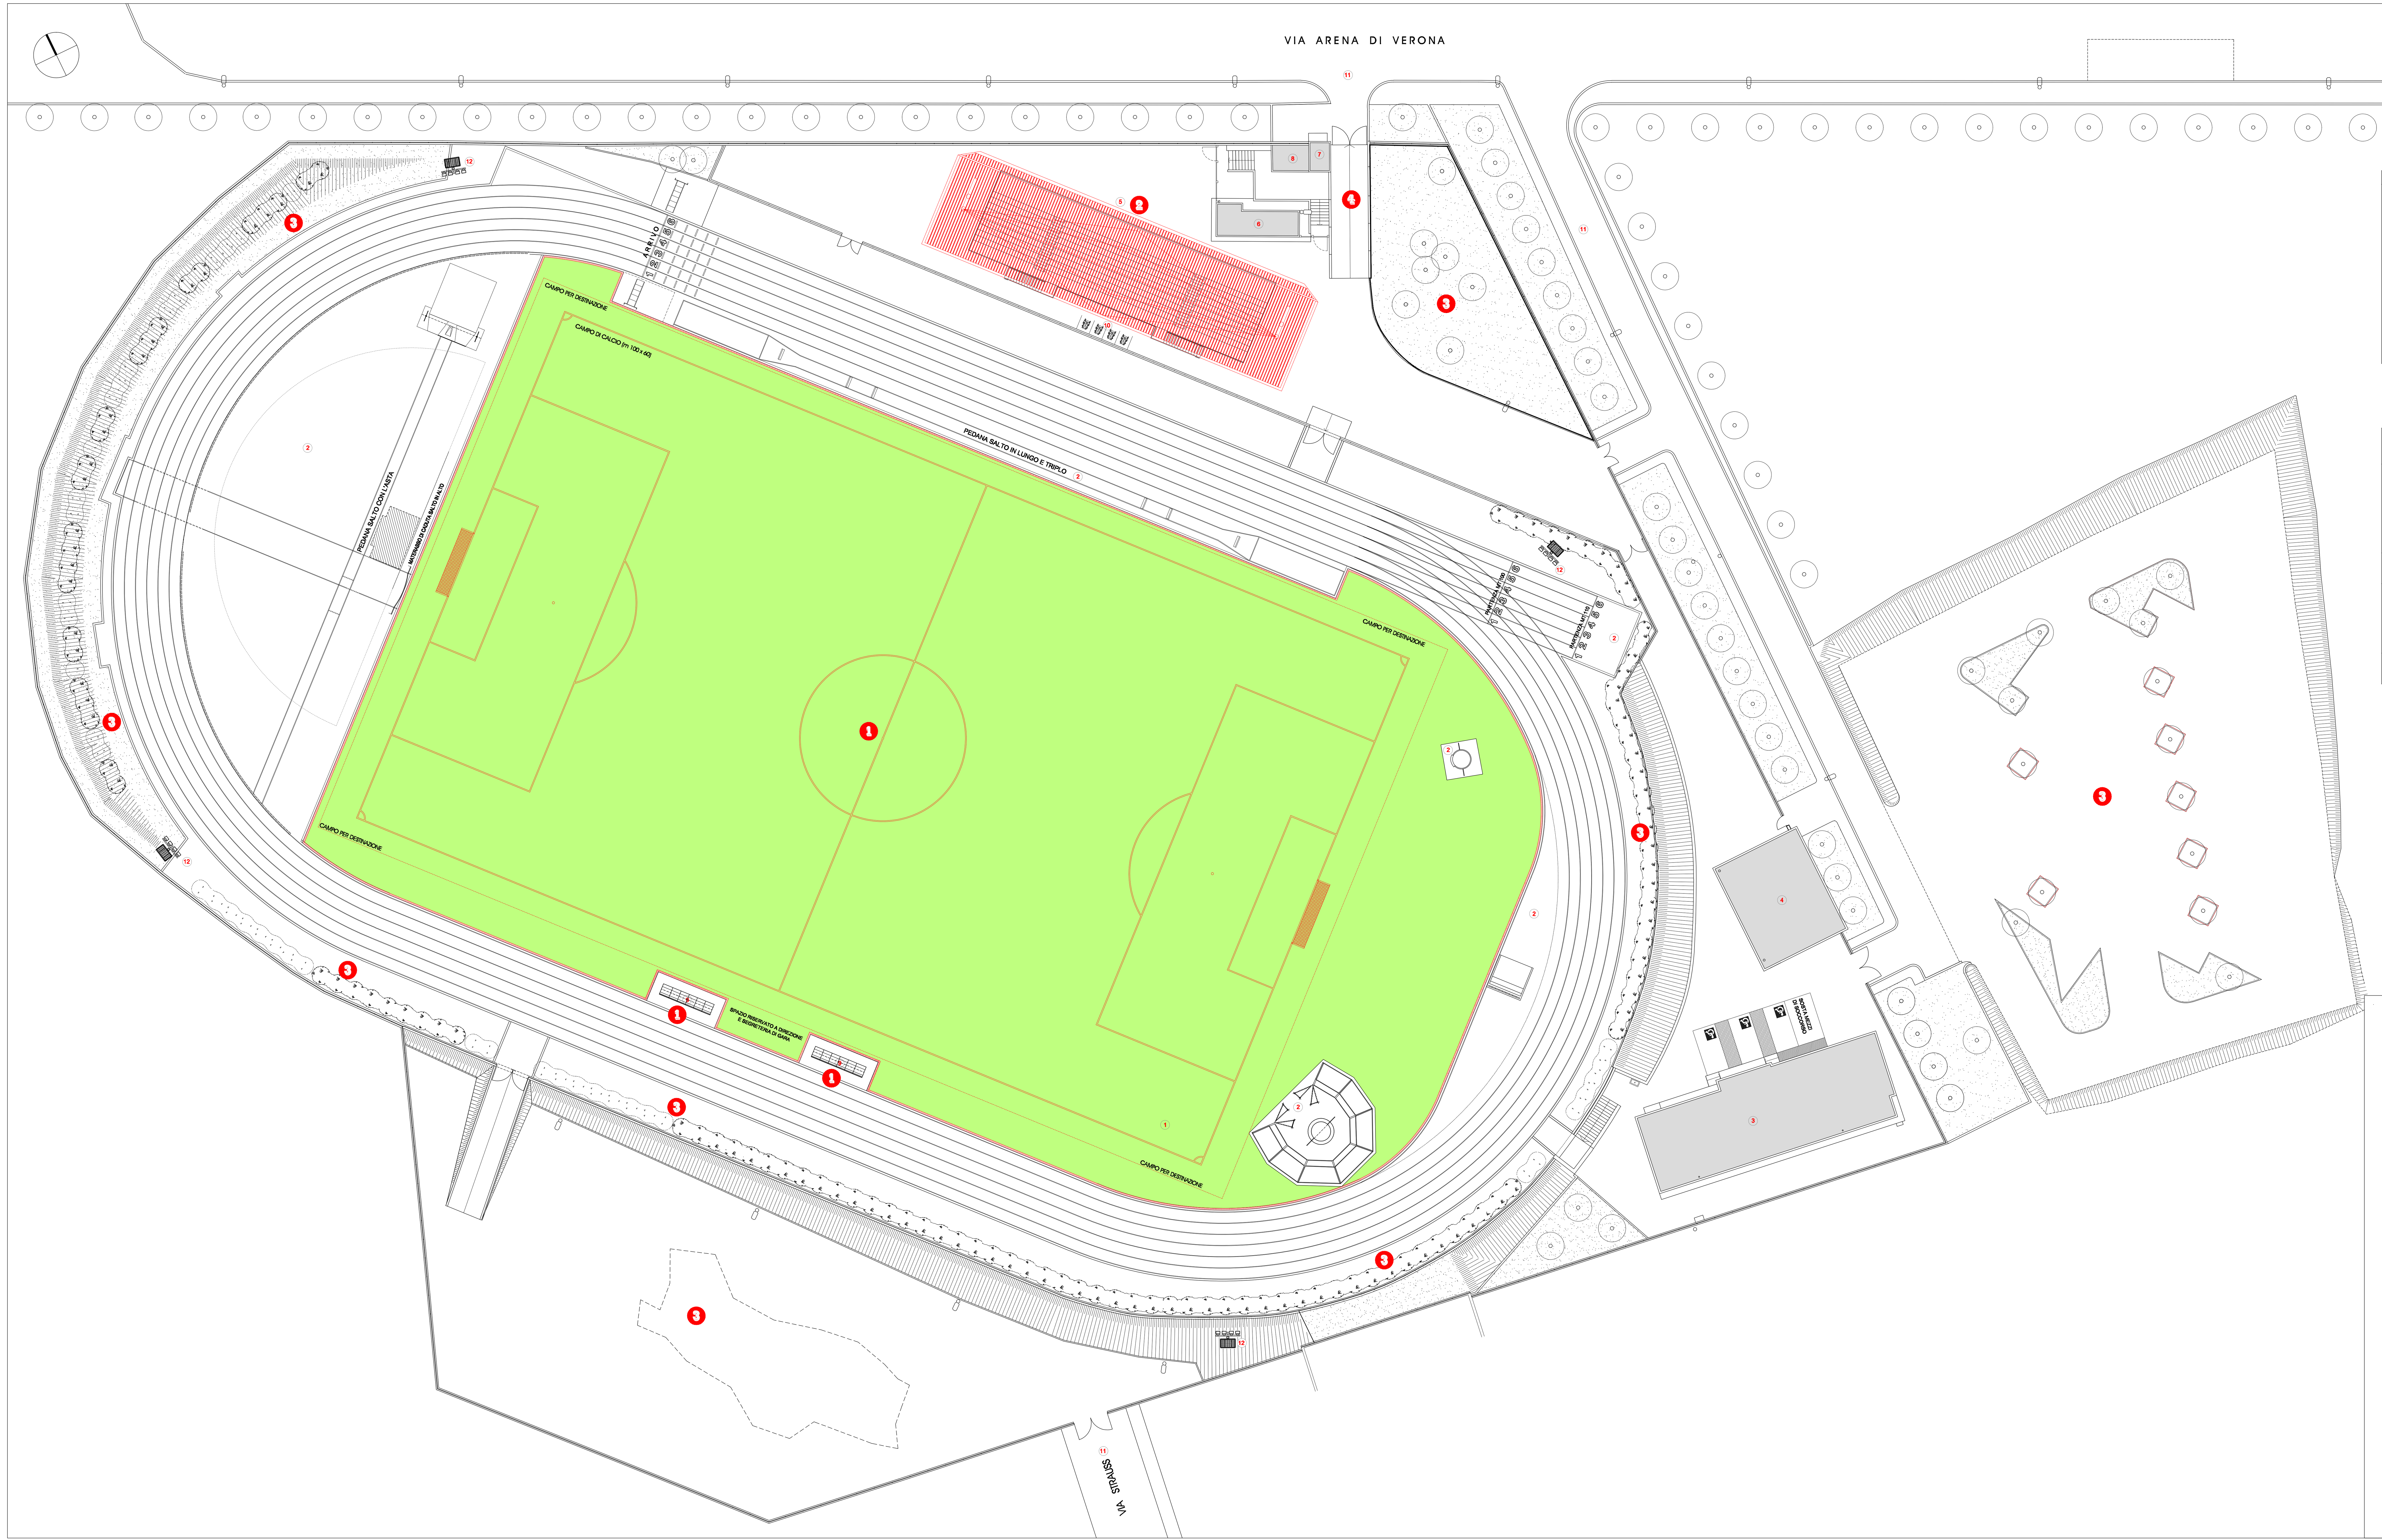

LEGENDE E SIMBOLI

DESTINAZIONI

1. *CAMPO DI CALCIO (m 100x60)*
2. *PISTA E PEDANE DI ATLETICA LEGGERA*
3. *BLOCCO SPOGLIATOI ATLETI/ADDETTI*
4. *ABITAZIONE CUSTODE*
5. *TRIBUNA SPETTATORI*
6. *UNITA' IGIENICA E PRIMO SOCCORSO SPETTATORI*
7. *LOCALE BIGLIETTERIA SPETTATORI*
8. *CENTRALE IDRICA E GRUPPO ELETTROGENO*
9. *PANCHINE ALLENATORI E RISERVE*
10. *STALLI PER DISABILI*
11. *VIABILITA' URBANA DI ACCESSO ALL'IMPIANTO POLIVALENTE*
12. *TORRIFARO PER ILLUMINAZIONE IMPIANTO DI CALCIO ED ATLETICA LEGGERA*

INTERVENTI DI COMPLETAMENTO FUNZIONALE PREVISTI NEL PRESENTE LOTTO

1	Realizzazione di manto in erba artificiale di ultima generazione ed intasamento per il campo di calcio, compresa: - la esecuzione del sottofondo drenante; - canaletta perimetrale di drenaggio ed innaffiamento; - attrezzature sportive. Il tutto da omologare da parte della F.I.G.C./L.N.D., ai sensi del vigente Regolamento in vigore dal 31 Gennaio 2008.
2	Realizzazione della copertura della tribuna spettatori, comprese le opere edili di fondazione e l'impianto di illuminazione sulla gradinata.
3	Sistemazione aree interne ed esterne al complesso sportivo: - ripristino delle cordolatura di delimitazione delle aiuole presenti nel parcheggio pubblico; - ripristino delle aree asfaltate presenti nel lotto; - potenziamento dell'illuminazione di sicurezza mediante le vie di esodo; - pulizia delle aree a verde.
4	Intervento di riconfigurazione rampa ingresso spettatori

COMUNE DI STATTE (TA)

Progetto per i lavori di completamento funzionale dello Stadio Comunale:
terreno di gioco in erba artificiale, copertura gradinata e sistemazioni esterne

progetto esecutivo

RESPONSABILE DEL SERVIZIO LL.PP. e PATRIMONIO U.T.C.
R.U.P.:
arch. Lorenzo NATILE

PROGETTAZIONE E COORD. PER LA SICUREZZA:
arch. Francesco D'ELIA
(d_progetti DONATI D'ELIA Associati)
Via Plinio n. 87, TARANTO - Tel. +39 0997352972
Fax +39 0997354301 - email dprogetti@tin.it
www.donati-delia.it

COLLABORATORI:
arch. G. Biasi, ing. G. Bonomo,
arch. R. D'Elia, geom. A. Di Bello,
P. Donati, arch. A. Fischetti,
geom. V. Latanza, P.I. M. Perrini,
geom. G. Giannotta

PLANIMETRIA GENERALE CON INDIVIDUAZIONE DEGLI INTERVENTI DI COMPLETAMENTO FUNZIONALE

T03

aprile 2010 — scala 1:200

Il presente documento è di proprietà dello studio d_progetti Donati D'Elia Associati con sede legale in Taranto, via Plinio 87, che sul contenuto si riserva ogni diritto. E' vietata, pertanto, la copia, riproduzione, rielaborazione e divulgazione su supporto cartaceo e/o informatico senza la formale e preventiva autorizzazione.