






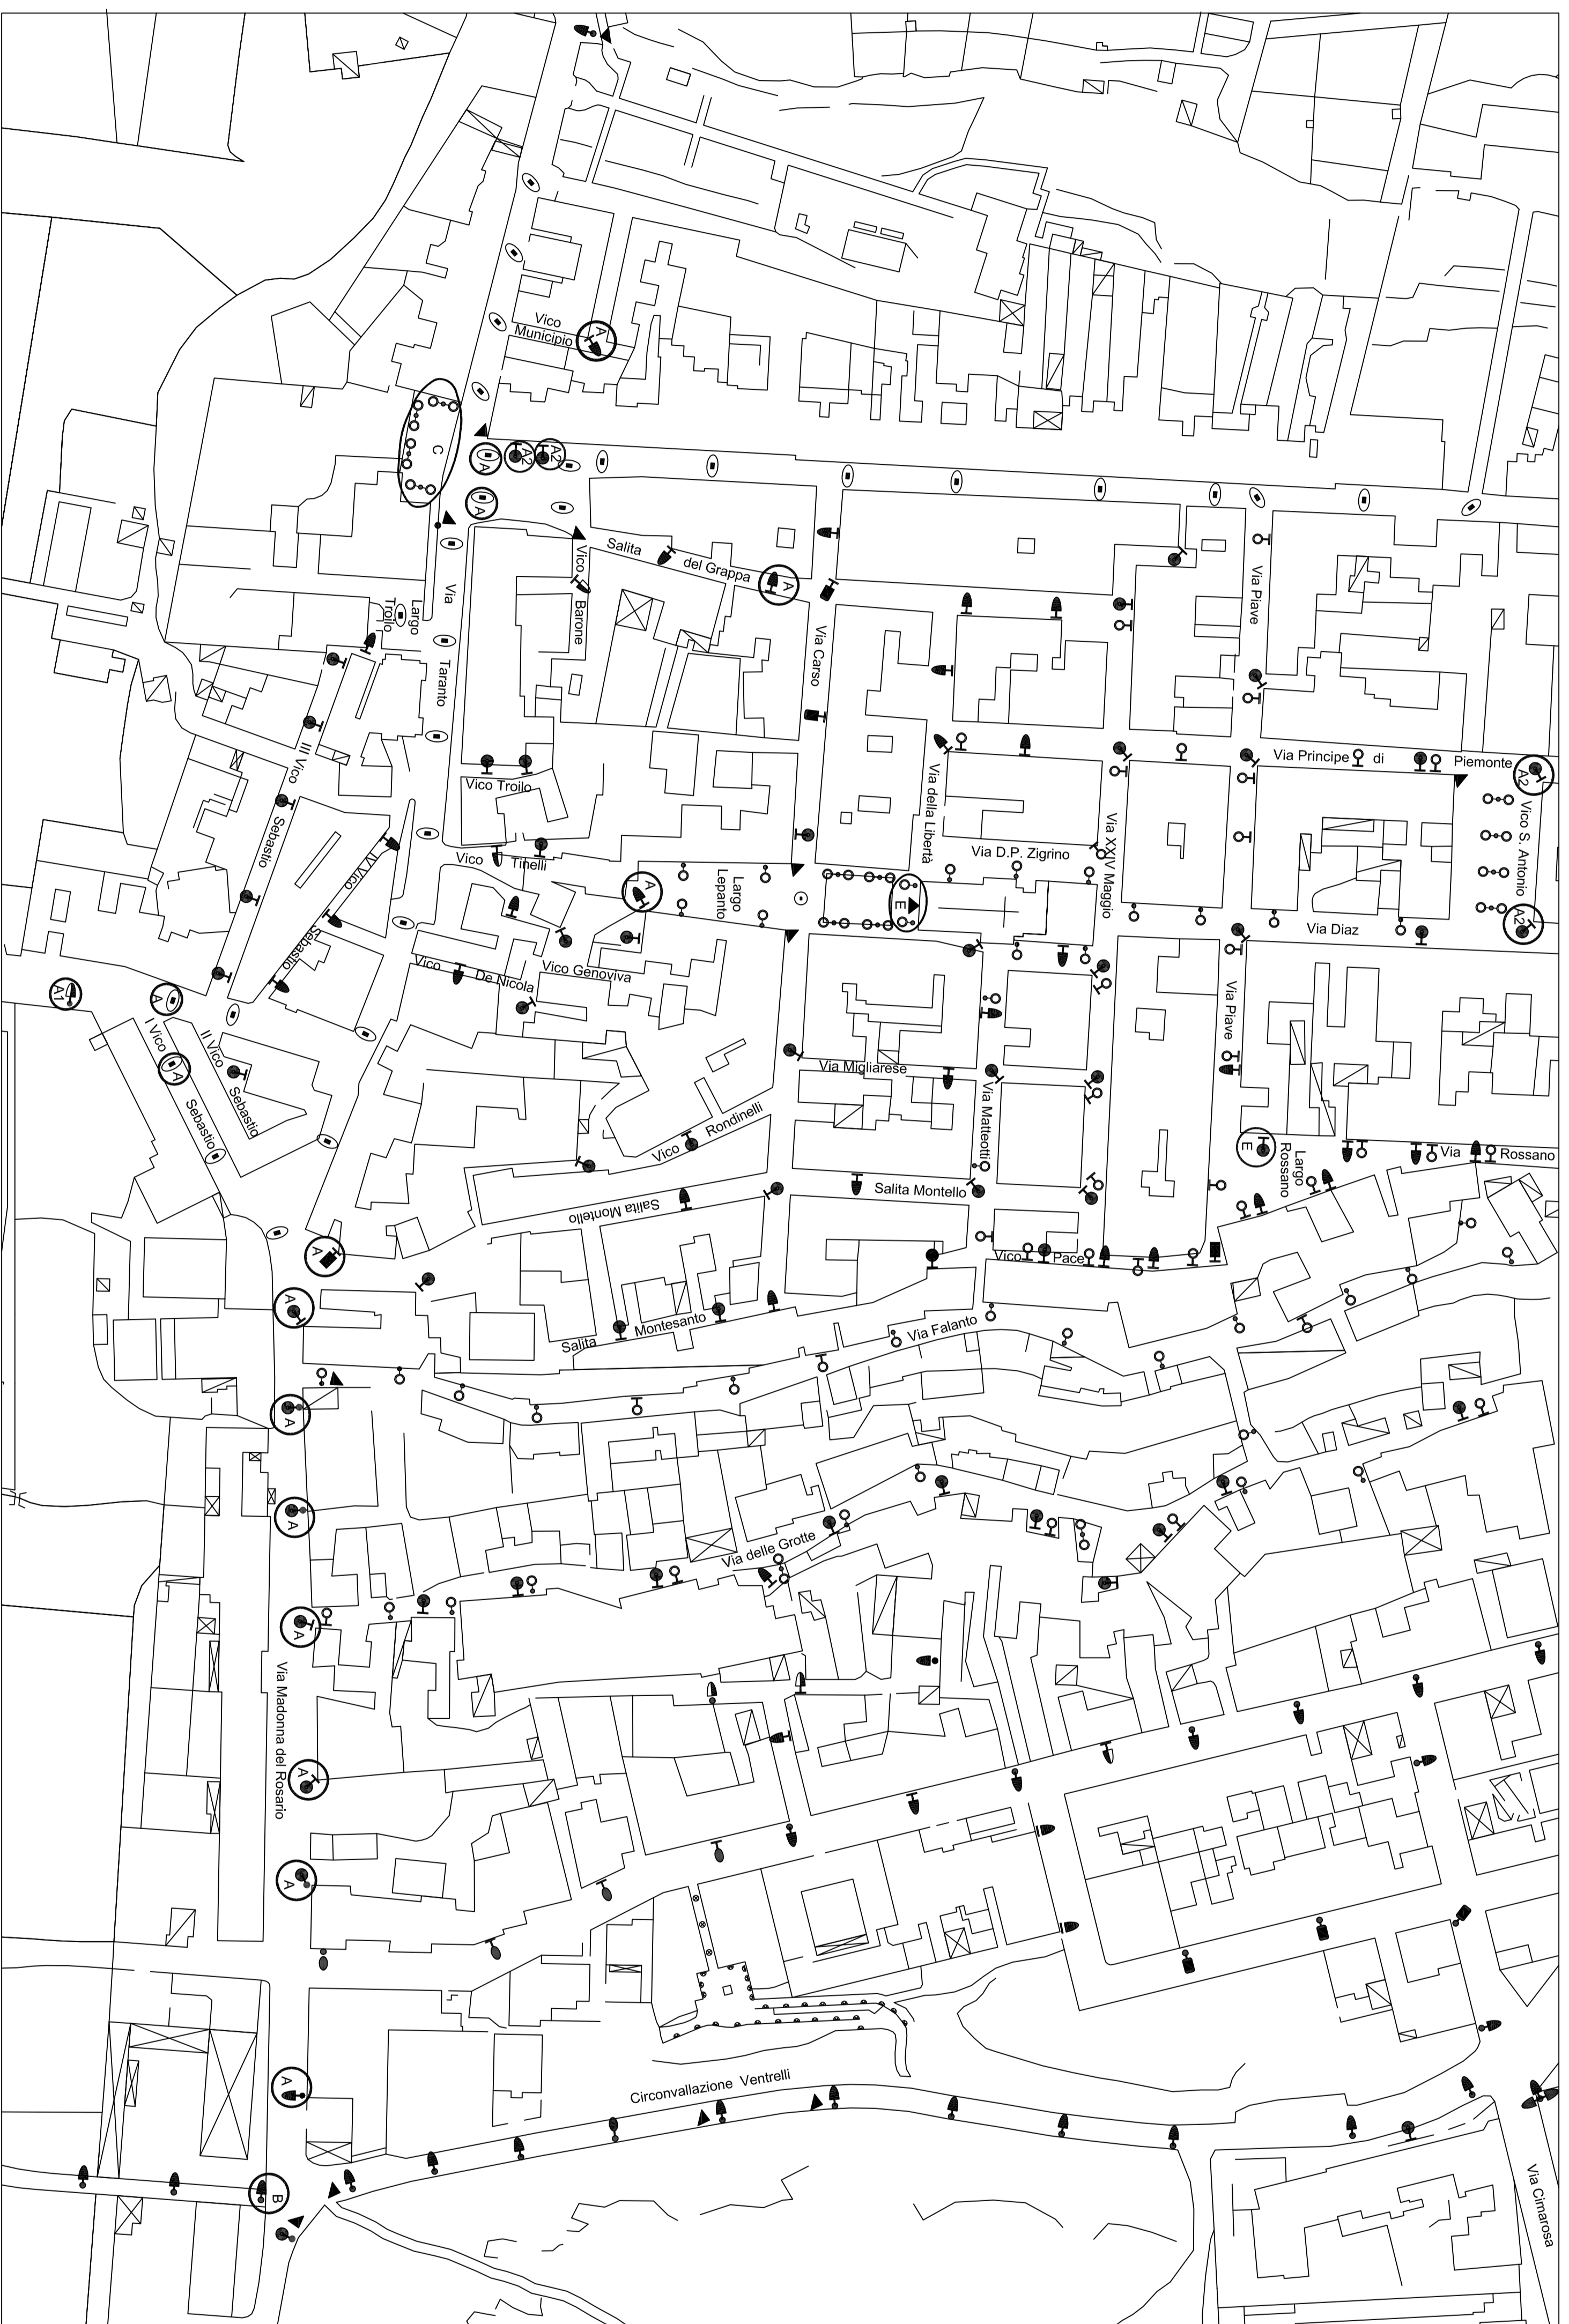





**LEGENDA APPARECCHI DI ILLUMINAZIONE PALE SOSTENGI INTERESSATI DALL'INTERVENTO**

-  **PIER UNIVERSO/ANDROMEDA SCIO**  
Installato su palo metallico conico alto con bracciolo singolo ripartito e chiusura del vano ottico piano
-  **REGNINETTANGOLO/RE MERCURIO**  
Installato a parete con attacco metallico ad avanzamento ed altezza variabile e chiusura del vano ottico con coppa
-  **APPARECCHIO ARREDO URBANO IN STILE SCIO**  
Installato su palo anfilato
-  **APPARECCHIO DI TIPO FUNZIONALE SCIO**  
Corpo illuminante a sospensione
-  **PATTELO CON LAMPADA ALUCE MISCELANA**  
Installato a parete o su palo metallico sistemato alto con attacco metallico ad avanzamento ed altezza variabile
-  **APPARECCHIO OSO/ETTO MERCURIO**  
Installato a parete con attacco metallico ad avanzamento ed altezza variabile e chiusura del vano ottico con coppa
-  **NUOVO APPARECCHIO SCIO**  
Installato su palo metallico conico alto con bracciolo singolo ripartito e chiusura del vano ottico piano



**ANALISI DEL DANNO E INTERVENTO PREVISTO**

- A** APPARECCHIO DI ILLUMINAZIONE DANNEGGIATO DEL TIPO ARAMATURA STRADALE DA SOSTITUIRE CON NUOVO APPARECCHIO DOTATO DI LAMPADA AL SOLO ED AL REGOLAMENTO DELLA REGIONE PUGLIA 22 agosto 2006, n. 15
- A1** APPARECCHIO DI ILLUMINAZIONE DANNEGGIATO DEL TIPO ARAMATURA STRADALE DA SOSTITUIRE CON NUOVO APPARECCHIO DOTATO DI LAMPADA AL SOLO ED AL REGOLAMENTO DELLA REGIONE PUGLIA 22 agosto 2006, n. 15
- A2** APPARECCHIO DI ILLUMINAZIONE DANNEGGIATO DEL TIPO DA ARREDO URBANO DA SOSTITUIRE CON NUOVO APPARECCHIO DOTATO DI LAMPADA AL SOLO ED AL REGOLAMENTO DELLA REGIONE PUGLIA 22 agosto 2006, n. 15
- B** PALE DI PUBBLICA ILLUMINAZIONE INVENTO DA SOSTITUIRE CON P-SEZIONE OPPORTUNA, -4-60 mm E NUOVA ARAMATURA STRADALE DOTATA DI LAMPADA AL SOLO ALTA PRESSIONE 150 W CONFORME ALLA LEGGE REGIONALE 23 novembre 2005, n. 13
- C** SOSTITUZIONE ARAMATURA STRADALE DELLA PA GUIDONIA PER ARREDO URBANO DANNEGGIATA DOTATA DI LAMPADA AL SOLO ALTA PRESSIONE 150 W E CONFORME ALLA LEGGE REGIONALE 23 novembre 2005, n. 13 ED AL REGOLAMENTO DELLA REGIONE PUGLIA 22 agosto 2006, n. 15
- D** CORPO ILLUMINANTE DEL TIPO ARTISTICO DA SOSTITUIRE CON NUOVO APPARECCHIO DI TIPO ARTISTICO TIPO PA GUIDONIA DOTATO DI LAMPADA AL SOLO ALTA PRESSIONE 150 W E CONFORME ALLA LEGGE REGIONALE 23 novembre 2005, n. 15 ED AL REGOLAMENTO DELLA REGIONE PUGLIA 22 agosto 2006, n. 13
- E** INSTALLAZIONE DI NUOVO CORPO ILLUMINANTE DI TIPO ARTISTICO TIPO PA GUIDONIA, COME SOSTITUIRE CON NUOVO APPARECCHIO DI TIPO ARTISTICO TIPO PA GUIDONIA DOTATO DI LAMPADA AL SOLO ALTA PRESSIONE 150 W E CONFORME ALLA LEGGE REGIONALE 23 novembre 2005, n. 15 ED AL REGOLAMENTO DELLA REGIONE PUGLIA 22 agosto 2006, n. 13

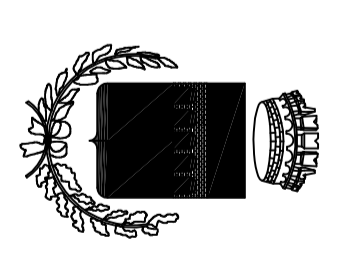

**COMUNE DI STATTE**  
**PROVINCIA DI TARANTO**  
**SERVIZIO PROTEZIONE CIVILE**

---

**LAVORI DI RIPRISTINO RETE PUBBLICA ILLUMINAZIONE A SEGUITO DEI DANNI PROVOCATI DALL'EVENTO METEORICO DEL 28 NOVEMBRE 2012**

**AREA 4**

Via Madonna del Rosario, Via Taranto, 1° Vico Sebastio, Vico Municipio, Piazza Vittorio Veneto, Salita del Grappa, Largo Lepanto, Largo Rossano, Vico Sant'Antonio

**50000€**      **04**

**5000€**      **1:1000**

**500€**      **Febbraio 2013**

Il Responsabile Unico del Procedimento è Progettista:  
Ing. Mauro DE MOUFETTA