

Oggetto: Proposta di Piano Urbanistico Esecutivo (P.U.E.) così come previsto dall'art. 28/S delle Norme Tecniche di Attuazione del P.U.G. di Statte

Committente: Azienda Agricola Giuseppe PETRONELLA

Località: L.tà Grottaformara - Masseria "Le Fratte" - Statte (TA)

Titolo: Stato di Fatto: Inquadramento Manufatti Esistenti  
Calcolo Superfici e Volumi

Tavola: AR\_08

Scala 1:200


Luglio 2021



Jonis Integrated Systems  
Engineering & Construction  
Via G. Oberdan, 127 - 74121 Taranto - Italy  
Tel. (+39) 99 4793048 - Mob. (+39) 380 436972  
E-mail: jonisintegratesystems@gmail.com  
Pec: juispec.it



Nome file: Petronella\_AR\_08  
Progettista: Arch. Antonio Laghezza

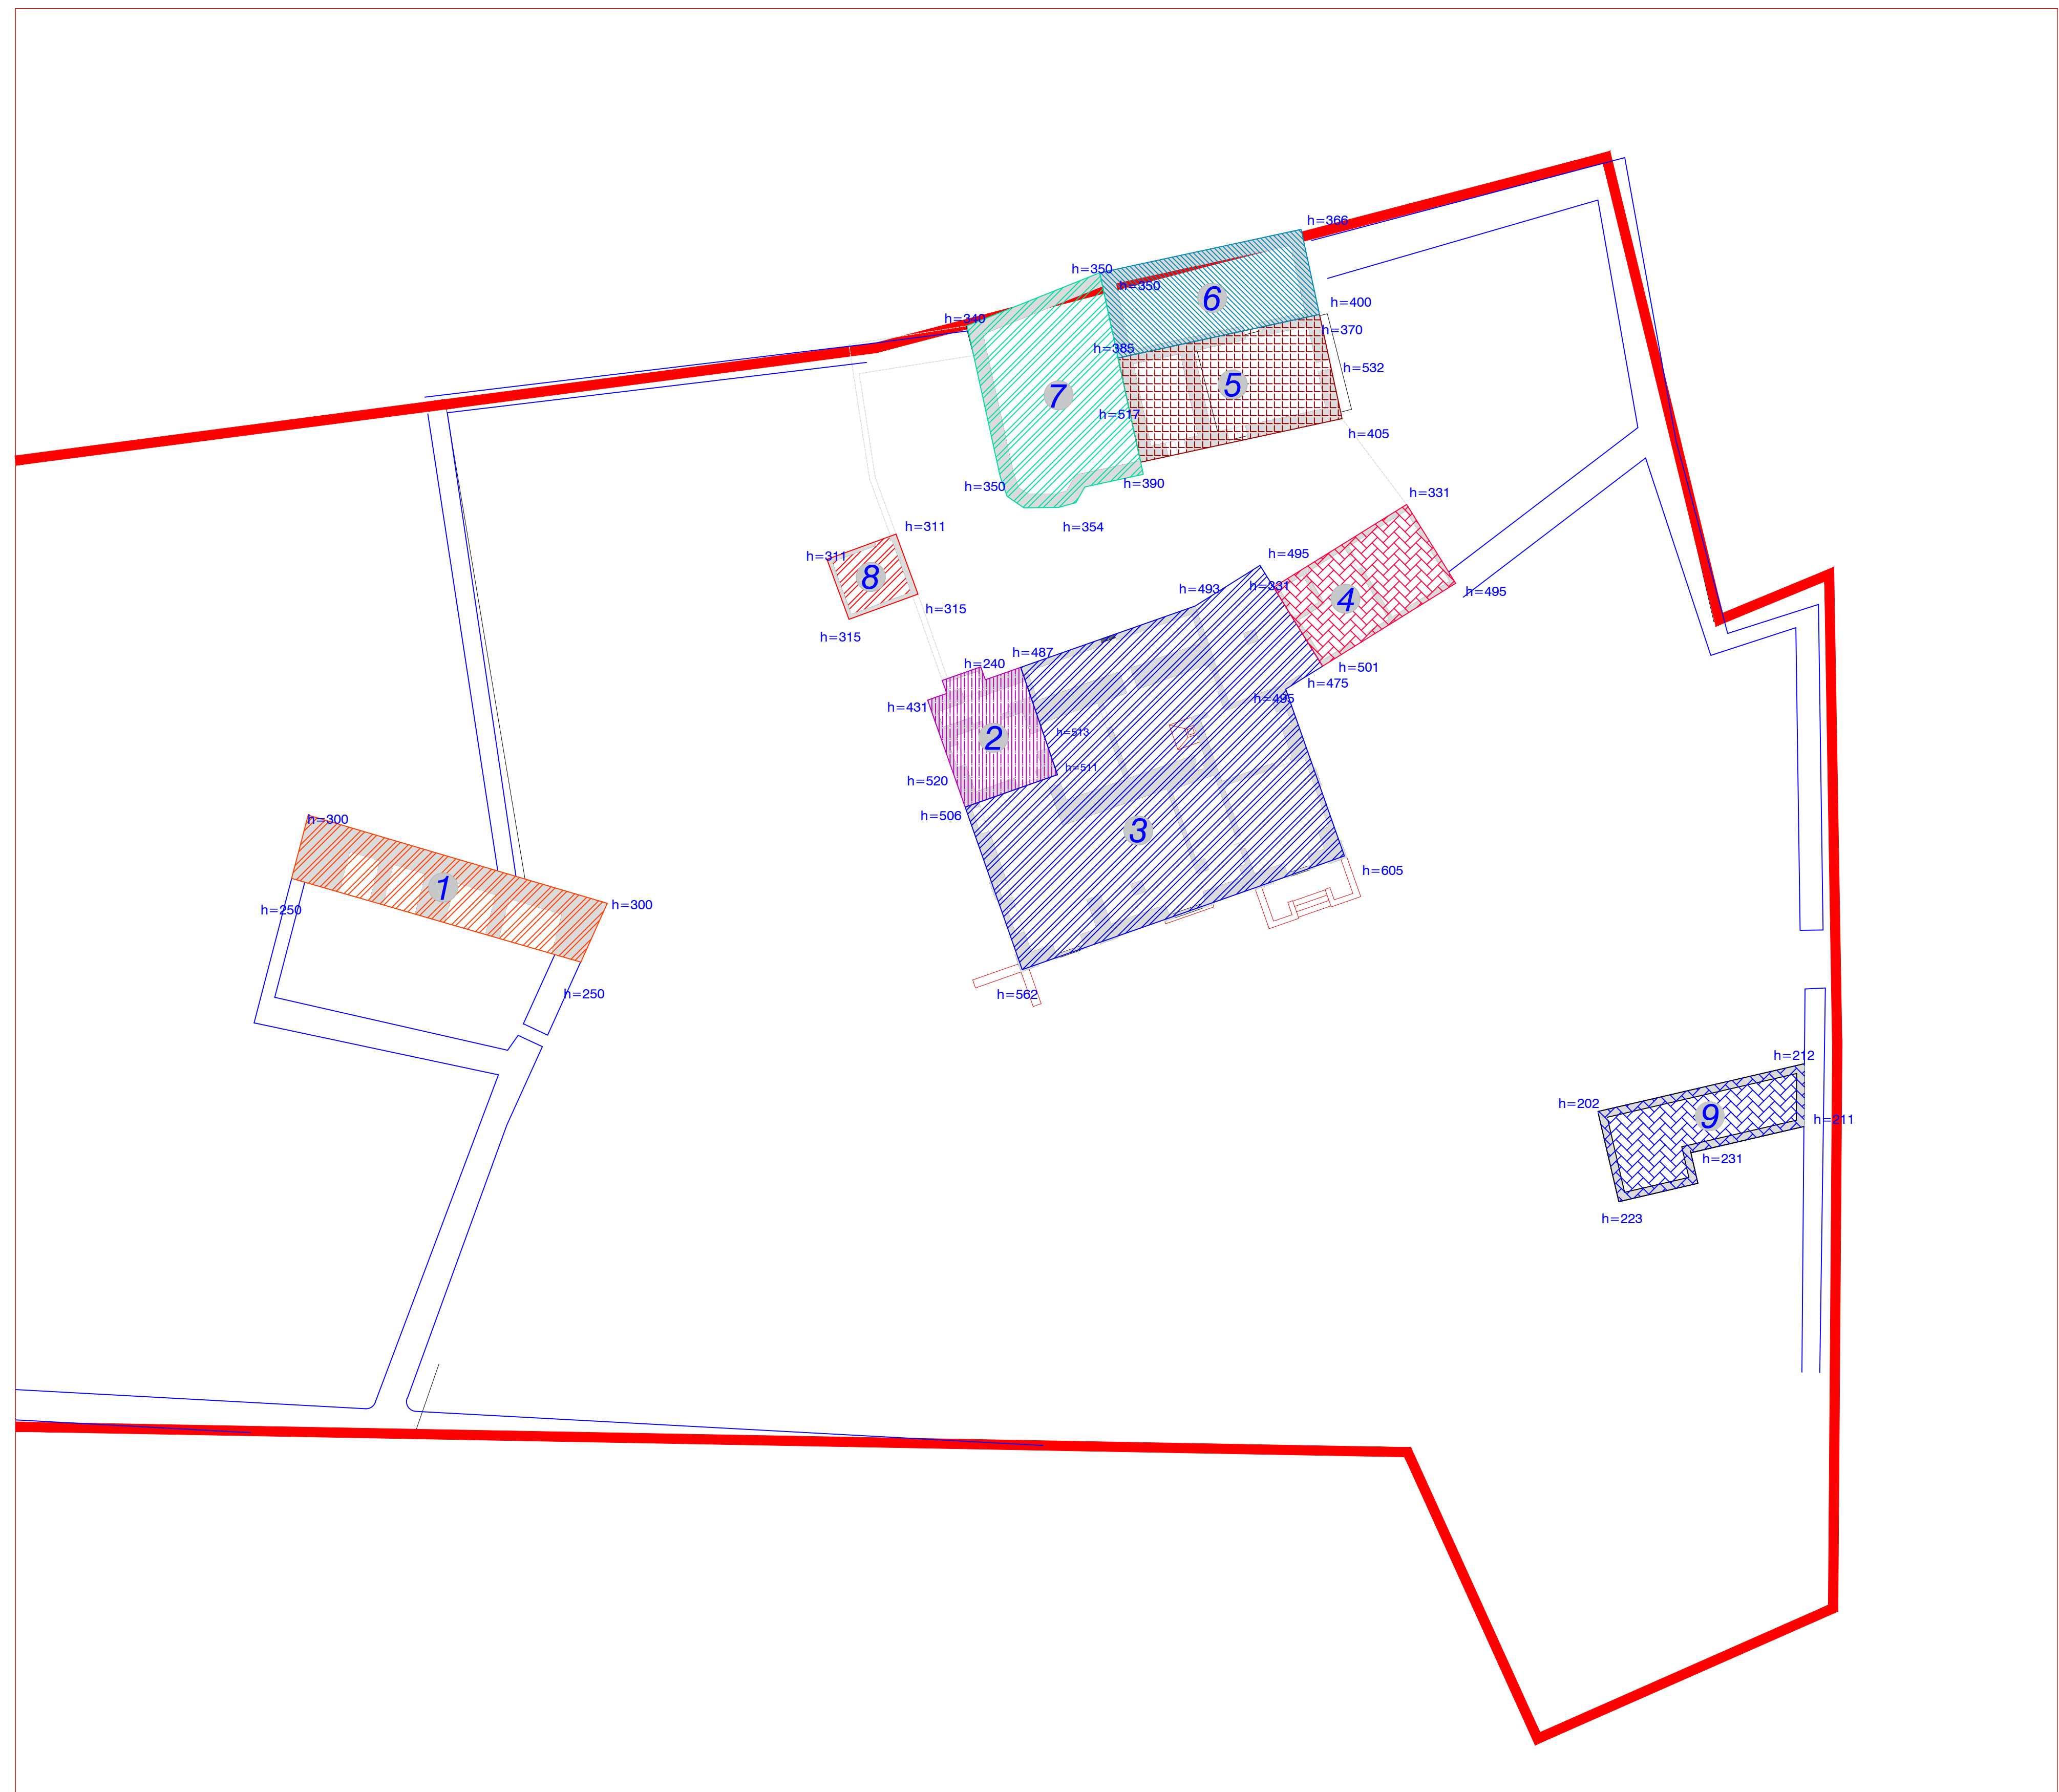

LEGENDA

CALCOLO SUPERFICI E VOLUMI MANUFATTI PREESISTENTI

1 Superficie = 52,89 mq  
Volume = 152,13 mc

3 Superficie = 241,28 mq  
Volume = 1284,84 mc

5 Superficie = 58,85 mq  
Volume = 268,30 mc

7 Superficie = 74,57 mq  
Volume = 385,60 mc

9 Superficie = 40,17 mq  
Volume = 93,75 mc

2 Superficie = 31,41 mq  
Volume = 132,88 mc

4 Superficie = 38,88 mq  
Volume = 159,21 mc

6 Superficie = 47,93 mq  
Volume = 163,26 mc

8 Superficie = 12,54 mq  
Volume = 38,22 mc

SUPERFICIE COPERTA = 598,32 MQ.  
VOLUME = 2.678,19 MC.

